


# Карта планируемых зон охраны объектов культурного наследия

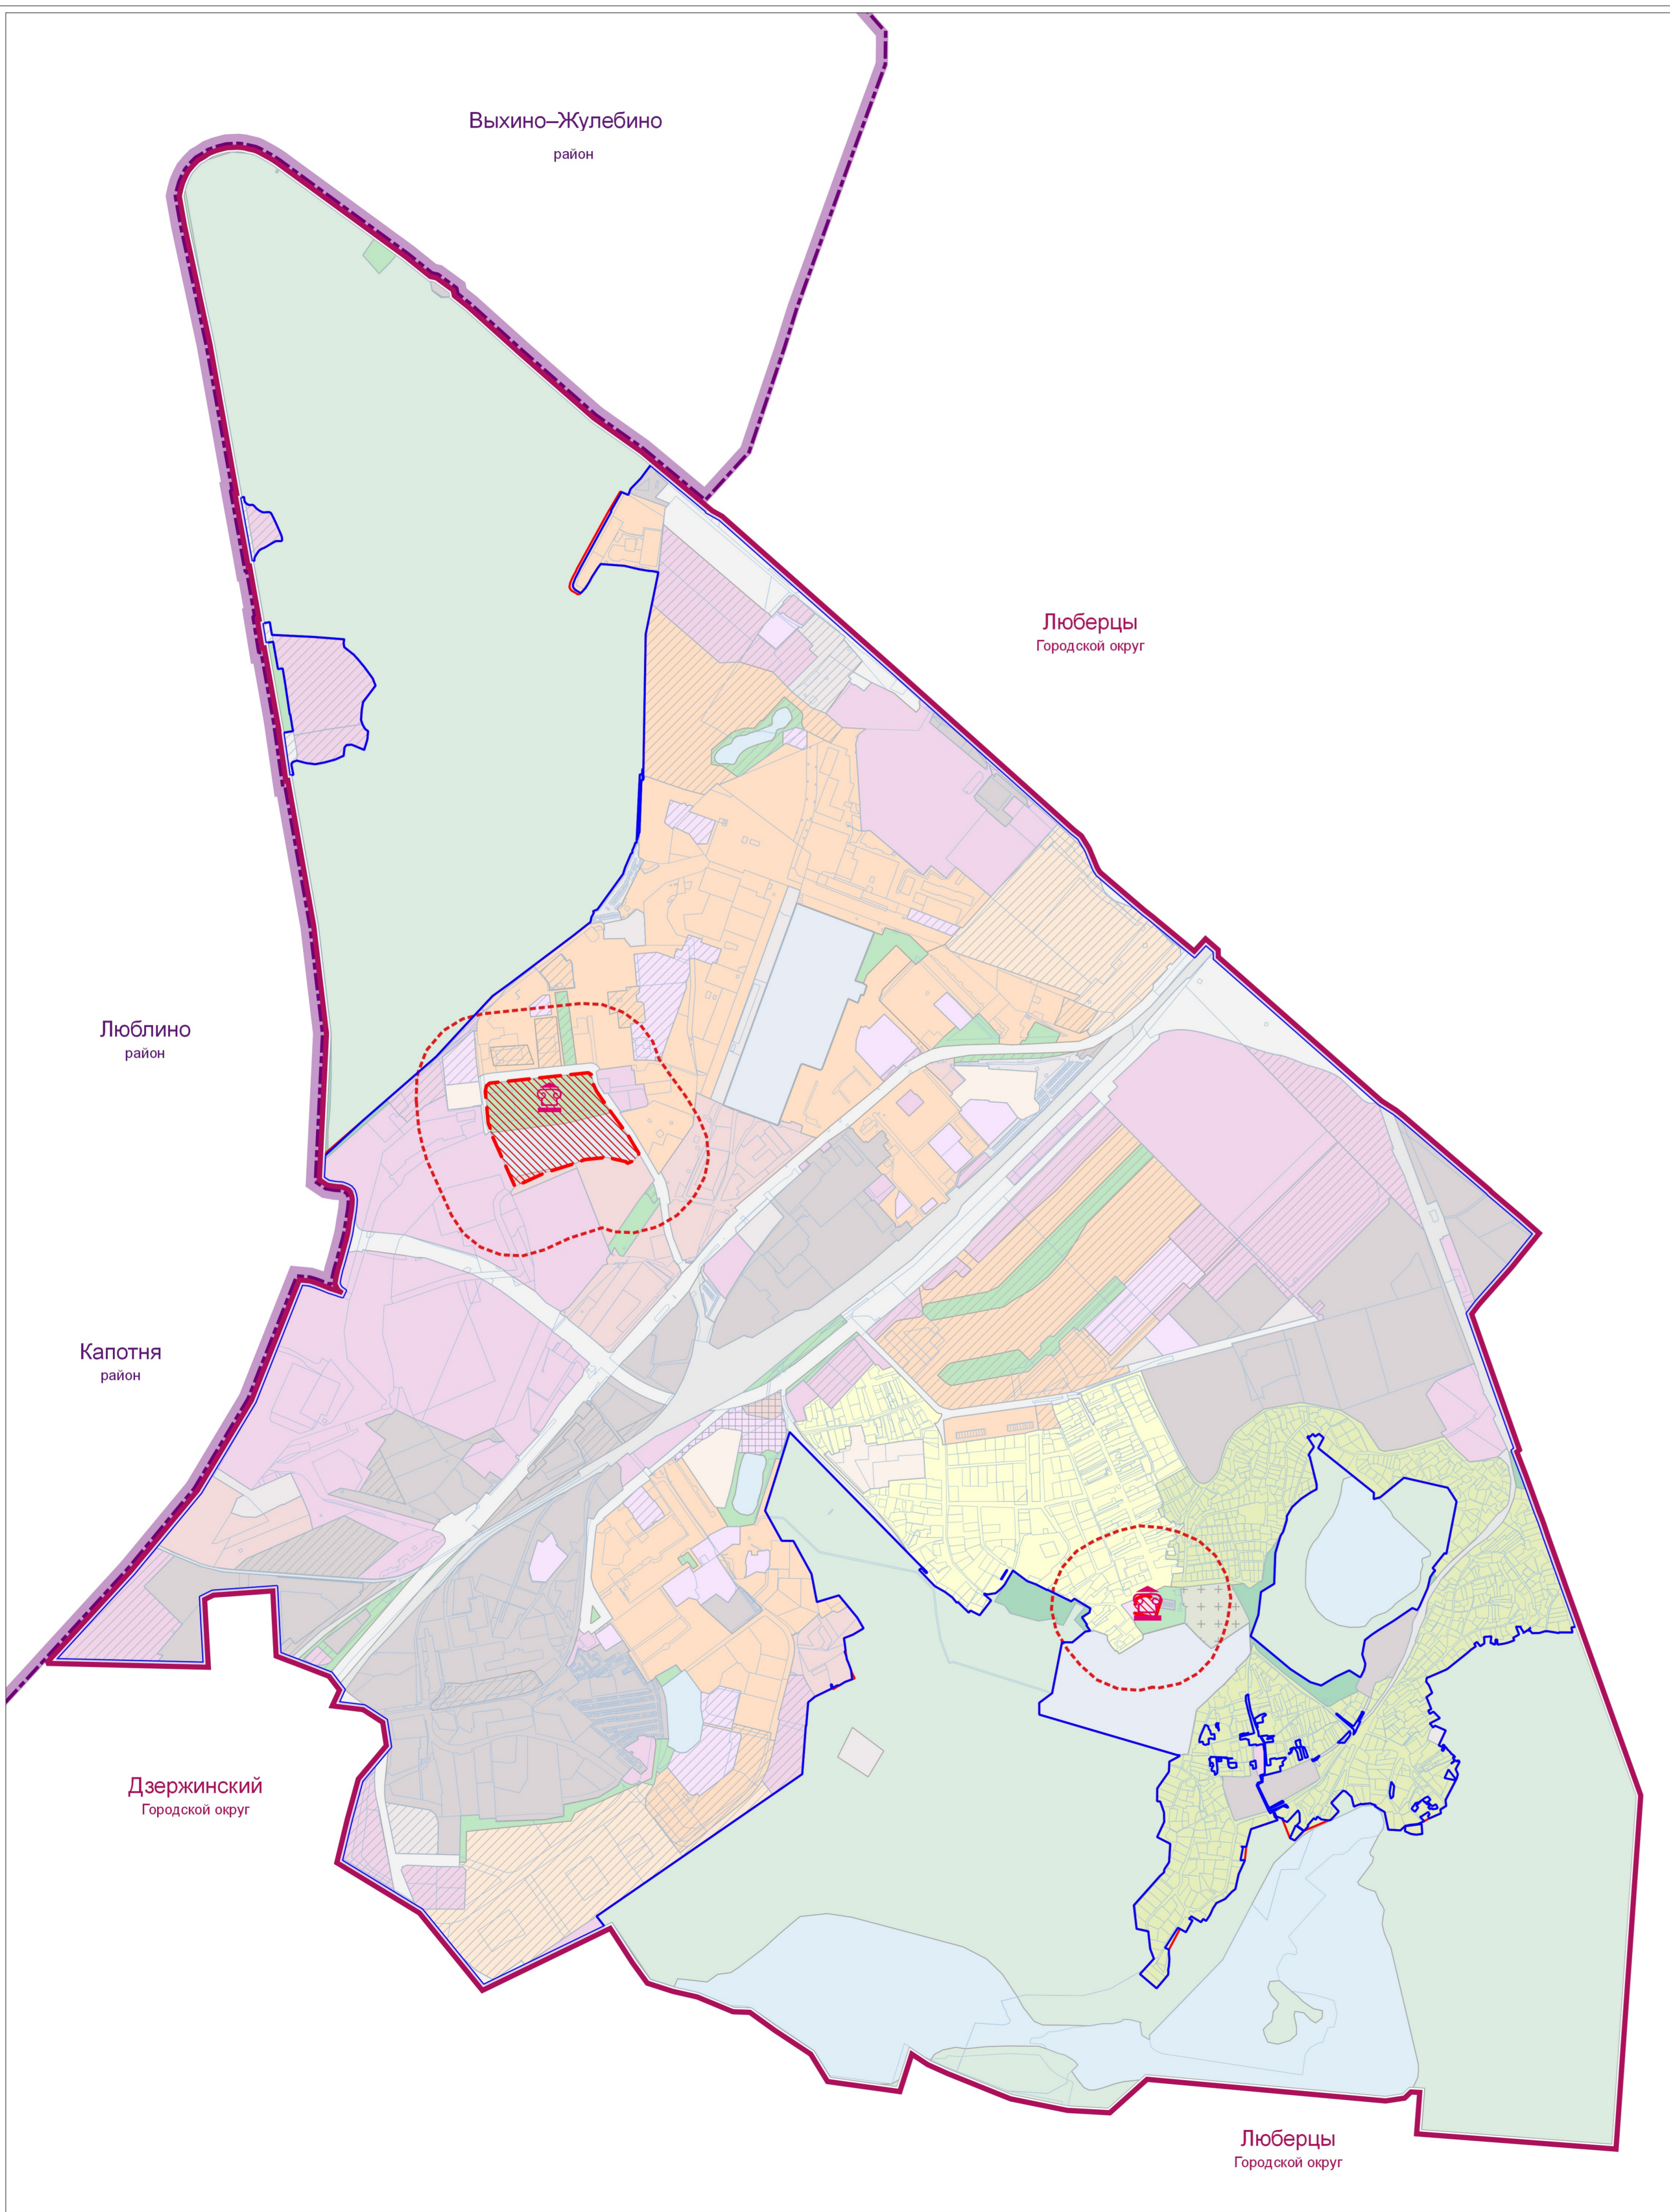

## Условные обозначения

### Границы:

- Московской области
- городского округа Котельники
- границы населенных пунктов
- границы населенных пунктов с учетом территории, имеющих двойное наложение в соответствии с данными государственного лесного реестра и Единого государственного реестра недвижимости и возможных к включению в границы населенного пункта по процедуре, предусмотренной законодательством Российской Федерации
- земельных участков, поставленных на кадастровый учёт

### Объекты культурного наследия:

- Объекты культурного наследия (ОКН)
- 1 — Храм иконы Казанской Божией Матери в Котельниках
- 2 — Усадьба «Белая дача»
- АДМИНИСТРАТИВНОЕ ЗНАЧЕНИЕ
- федеральное
- региональное

### Границы территорий и зон охраны ОКН:

- территория объекта культурного наследия
- защитная зона

						Государственный контракт №1135/15 от 02.03.2015			
						Генеральный план городского округа Котельники Московской области			
Изм.	Кол.уч.	Лист	№ док.	Подпись	Дата	Том III. Объекты культурного наследия	Стадия	Лист	Листов
Ген. директор		С.В. Маршев						1	1
Нач. отдела		Д.З. Гриднев							
						Карта планируемых зон охраны объектов культурного наследия М 1:10 000			