


СХЕМА РАСПОЛОЖЕНИЯ СЕРВИТУТА НА ТЕРРИТОРИИ ЗЕМЕЛЬНОГО УЧАСТКА

Кадастровый номер земельного участка: 50:22:0050101:16

Площадь земельного участка: 6034 кв.м.

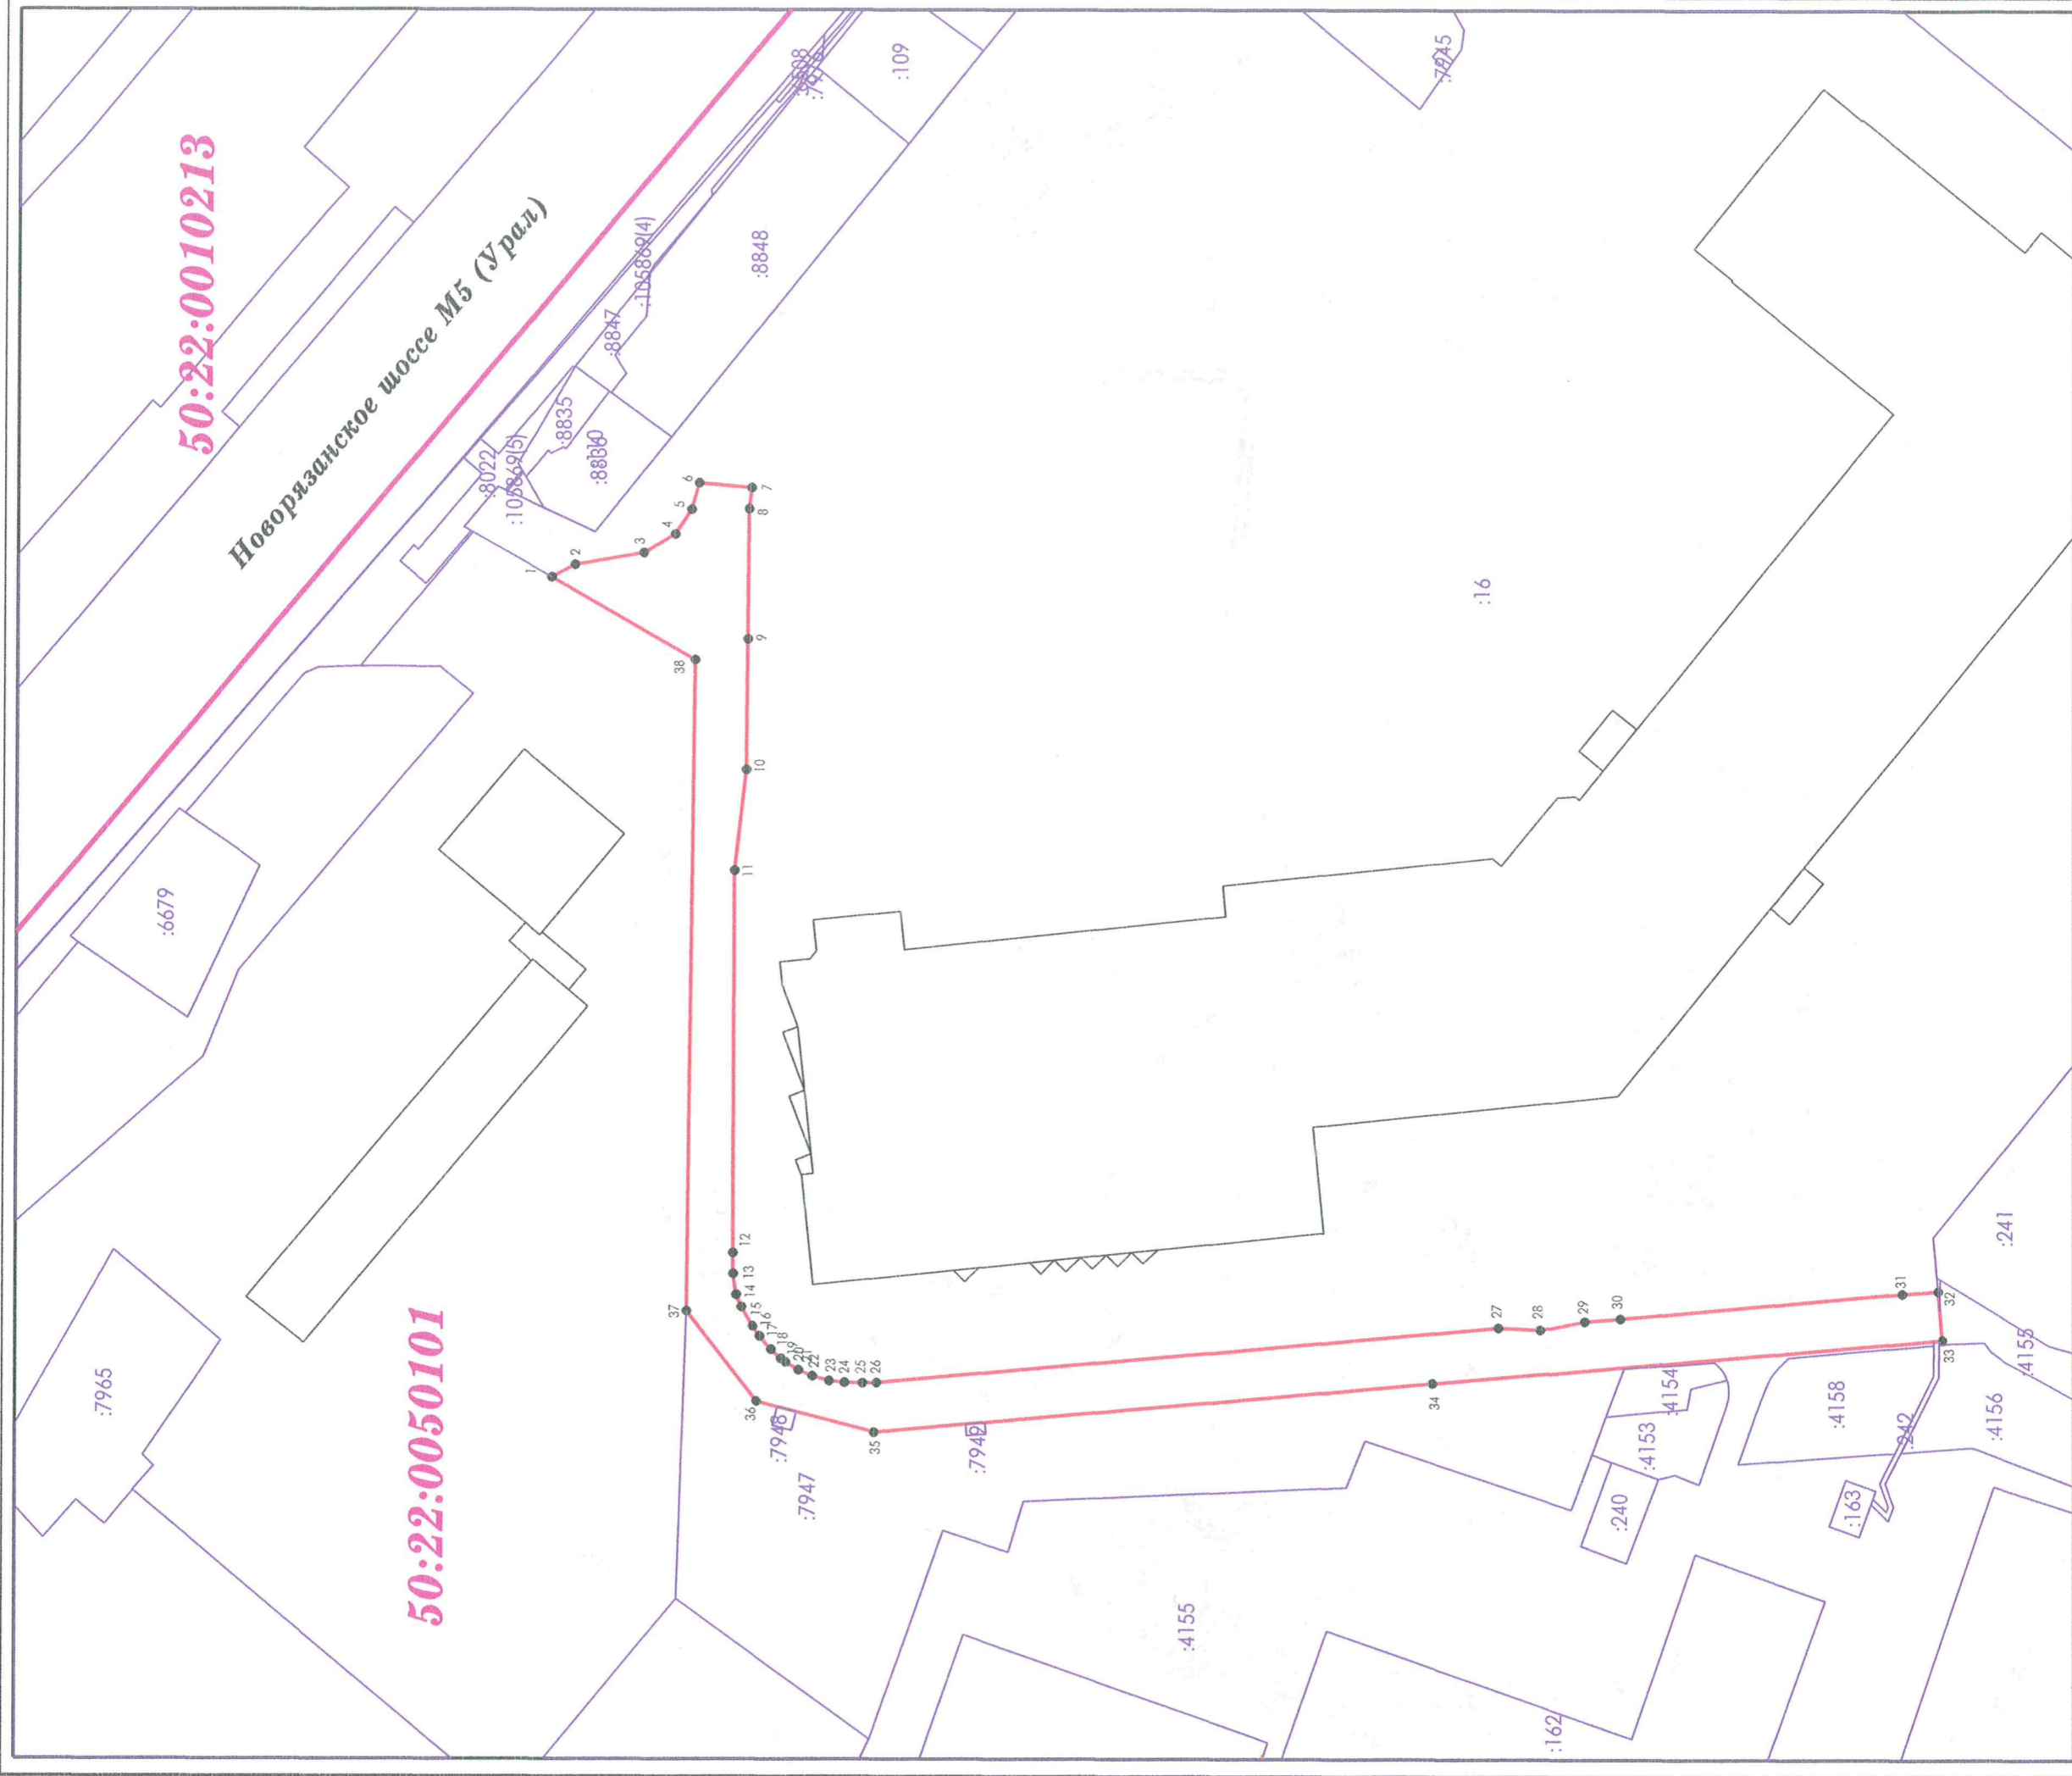

Масштаб 1:1500

УСЛОВНЫЕ ОБОЗНАЧЕНИЯ

50:22:0050101

обозначение номера кадастрового квартала

• 1

обозначение характерной точки границы, сведения о которой позволяют однозначно определить ее положение на местности



обозначение вновь образованной части границы, сведения о которой достаточны для определения ее местоположения




обозначение существующей части границы, имеющейся в ГКН, сведения о которой достаточны для определения ее местоположения



обозначение границы кадастрового квартала

# ОБЗОРНЫЙ ПЛАН

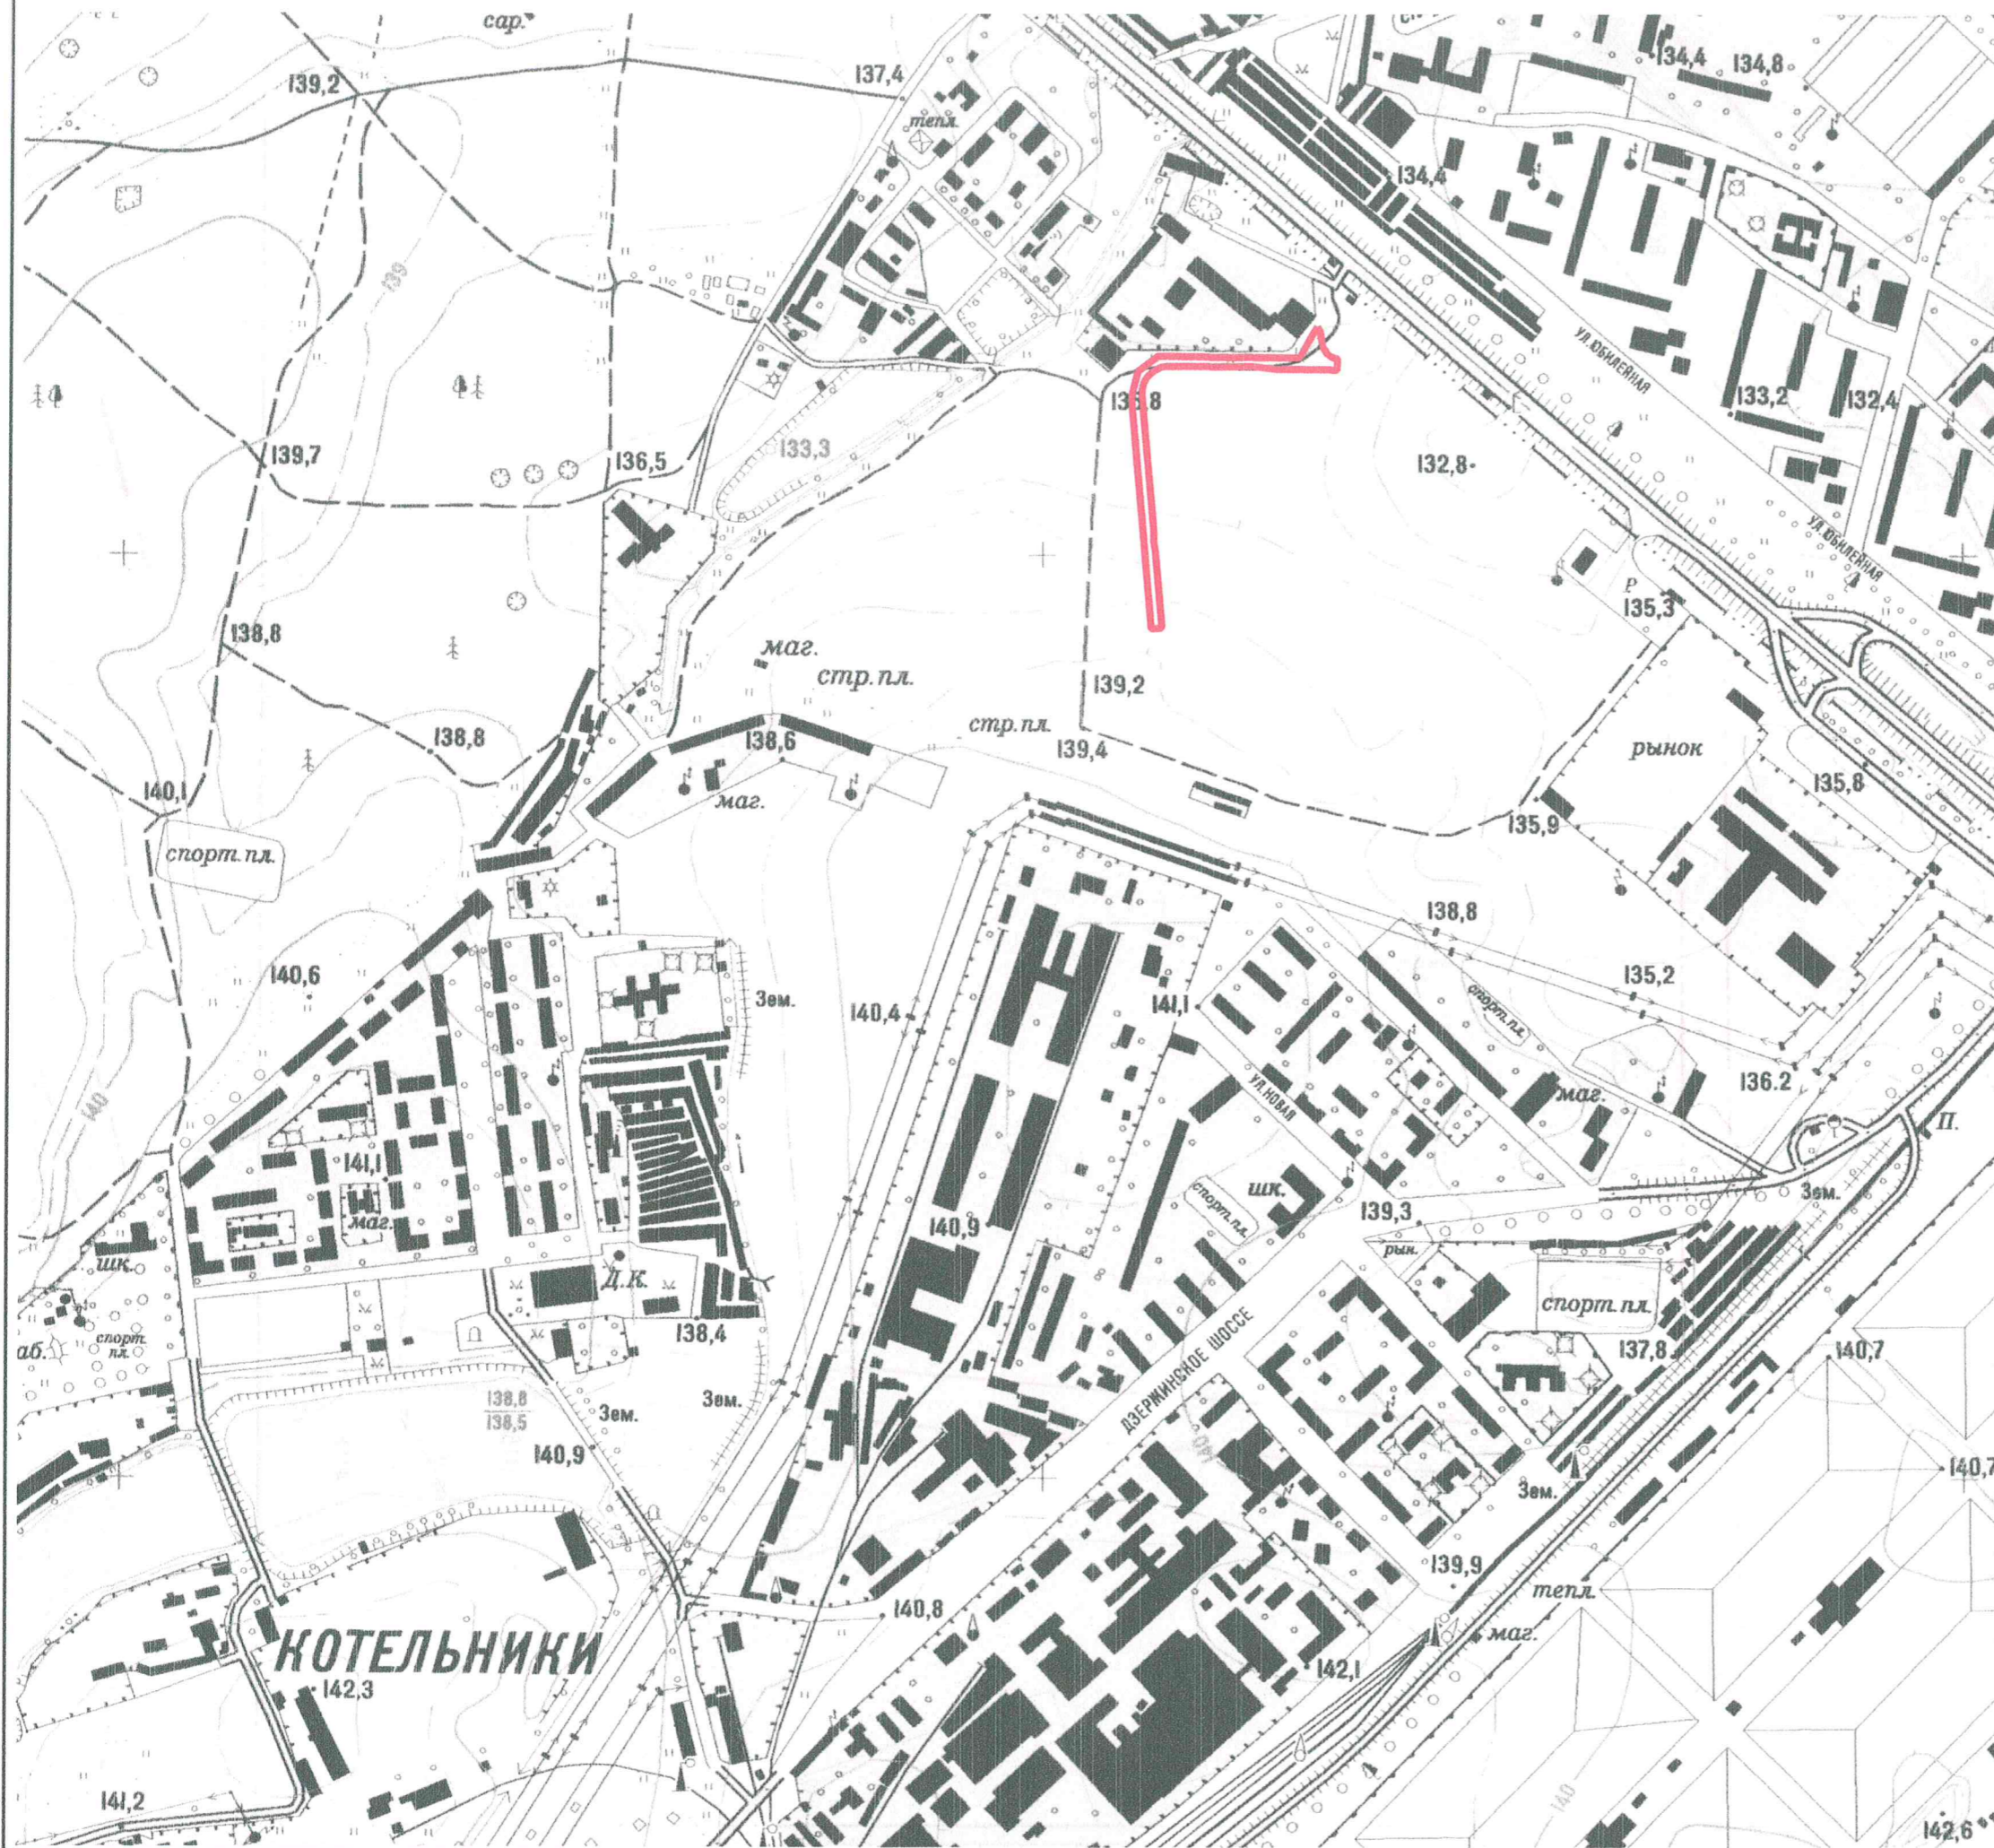

Обозначение характерных точек границы земельного участка	Координаты, м	
	X	Y
1	459252.65	221 1335.25
2	459247.11	221 1338.16
3	459230.96	221 1340.91
4	459223.59	221 1345.29
5	459219.74	221 1351.05
6	459217.97	221 1357.31
7	459205.74	221 1356.16
8	459206.3	221 1351.19
9	459206.53	221 1320.7
10	459206.84	221 1290.15
11	459209.45	221 1266.63
12	459209.66	221 1177.17
13	459209.63	221 1172.25
14	459208.9	221 1167.37
15	459207.72	221 1164.53
16	459205.09	221 1159.98
17	459203.45	221 1157.69
18	459200.81	221 1154.64
19	459198.5	221 1152.48
20	459197.43	221 1151.64
21	459194.45	221 1149.79
22	459191.22	221 1148.36
23	459187.24	221 1147.24
24	459183.68	221 1146.88
25	459179.52	221 1146.75
26	459176.21	221 1146.88
27	459030.41	221 1159.75
28	459020.73	221 1159.29
29	459010.29	221 1161.37
30	459001.9	221 1161.98
31	458935.99	221 1167.88
32	458927.59	221 1168.48
33	458926.59	221 1157.01
34	459045.86	221 1146.75
35	459176.84	221 1135.27
36	459204.23	221 1142.5
37	459220.55	221 1163.57
38	459218.81	221 1315.87
1	459252.65	221 1335.25