

Храм Спаса Нерукотворного образа в Котельниках.

ЭСКИЗНЫЙ  
ПРОЕКТ  
ХРАМА



МОСКВА 2020

ИП Сударев В.Е.

# ЭСКИЗНЫЙ ПРОЕКТ ХРАМА

Архитектор



Сударев В.Е.

МОСКВА 2020

Технико-экономические показатели.

Площадь участка **2 500 кв.м**

Площадь застройки **1 250 кв.м**

Площадь помещений, общая \_\_\_\_\_ 2680,0 кв.м.

Площадь помещений храма \_\_\_\_\_ 610 кв.м.

Площадь залов воскресной школы \_\_\_\_\_ 284,0 кв.м.

Экспликация помещений цокольного этажа			Экспликация помещений основного уровня		
№	Наименование	Площадь м2	№	Наименование	Площадь м2
0.1	Лестничный холл	28,71	1.1	Лестничный холл	59,26
0.2	Техпомещение	11,28	1.2	Трапезная храма	332,70
0.3	Комната охраны	17,55	1.3	Храм	276,61
0.4	Коридор	40,81	1.4	Солея главного алтаря	62,95
0.4	Техпомещение	1,29	1.5	Главный алтарь	114,08
0.5	Техпомещение	1,29	1.6	Солея северного алтаря	17,99
0.6	Санузел	10,96	1.7	Северный алтарь	22,97
0.7	Санузел	10,96	1.8	Солея южного алтаря	17,99
0.8	Кухня	47,28	1.9	Южный алтарь	22,96
0.8	Техпомещение	1,53	1.10	Лестничный холл	79,30
0.9	Трапезная	73,66			1 006,81 м <sup>2</sup>
0.10	Просфорная	21,12	<b>Экспликация помещений в отм.+4,900.</b>		
0.11	Бухгалтерия	14,86	№	Наименование	Площадь м2
0.12	Кабинет настоятеля	15,80	2.1	Лестничный холл	14,68
0.13	Санузел клира	20,53	2.2	Хоры	27,45
0.14	Келья	15,28	2.3	Лестничный холл	82,08
0.15	Келья	20,35			<b>124,21 м<sup>2</sup></b>
0.16	Техпомещение	19,68	<b>Экспликация помещений в отм.+9,800.</b>		
0.17	Келья	25,39	№	Наименование	Площадь м2
0.18	Келья	19,94	2.1	Лестничный холл	12,38
0.19	Санузел клира	7,05	2.2	Коридор	46,60
0.20	Коридор	67,06	2.3	Санузел	12,27
0.21	Иконная лавка	81,73	2.4	Санузел	11,40
0.22	Склад	18,46	2.8	Зал воскресной школы	83,98
0.23	Зал	111,30	2.9	Зал воскресной школы	84,60
0.24	Крестильная	141,98	2.10	Зал воскресной школы	57,67
0.25	Коридор	74,74	2.11	Зал воскресной школы	58,61
0.26	Лестничный холл	80,64	2.11	Хоры	113,29
		<b>1 001,23 м<sup>2</sup></b>	2.12	Лестничный холл	50,70
			2.13	Звонница	13,82
					<b>545,32 м<sup>2</sup></b>


Проект Спаса Нерукотворного образа в Котельниках.  
Пояснительная записка.

Проект храма в г.Котельники на квадратном в плане участке по Яничкину проезду, площадью 2.500 кв.м выполнен в модернистской стилистике. Основной недостаток модернизма, связанный со скудностью декорирования фасадов, компенсируется здесь обилием витражных конструкций. К достоинствам компоновочного решения следует отнести локализацию всех помещений в основном объеме здания и достаточно большую площадь помещений храма при небольшом размере участка застройки. Основное здание, овальной формы в плане ориентировано по диагонали участка, алтарем на восток. С южной стороны к нему примыкает отдельностоящий объем звонницы, объединенный с основным зданием застекленными переходами во всех уровнях. Помещение храма располагается на первом этаже с входами непосредственно с уровня земли с северной стороны и через тамбурные лестничные холы со стороны западных и южных врат. Храм традиционно функционально делится на центральную часть с главным алтарем и "трапезную", разделенными в оси север-юг северным и южным алтарями. Помещения воскресной школы с примыкающими хорами располагается на верхнем уровне над "трапезной" частью в западной половине здания. В цокольном этаже располагаются помещения вспомогательной богослужебной деятельности и private помещения клира.

Конструктив здания представляет собой систему пилонов с фактурой светлого бетона, образующих на фасаде рисунок из нескольких ярусов поддерживающих друг друга крестов, с заполнением витражами во всех уровнях. Данное решение позволяет ввести свет во все помещения и получить единообразное лаконичное членение фасадов в достаточно мощном объеме здания. Большепролетная кровля из двух в основных осях взаимопересекающихся сводов представляет собой как-бы холм с установленными в пересечении осей тремя крестами, символизирующими Голгофу. Покрытие кровли и два креста, развернутые на северо- и юговосточные стороны выполнены медью характерного при окислении иссиня-черного цвета. Основной крест, в оси запад-восток, золоченый, символизирующий животворящий и спасительный крест Господа нашего Иисуса Христа.


Технико-экономические характеристики являются ориентировочными и могут уточняться при выполнении эскизного проекта.

						Храм Спаса Нерукотворного Образа в г.Котельники		
изм.	кол	лист	№ док	Подпись	Дата			
					18.08.2020	СТАДИЯ	ЛИСТ	ЛИСТОВ
							1	16
Архитектор Сударев В.Е. 						Пояснительная записка.		<b>ИП Сударев В.Е.</b>

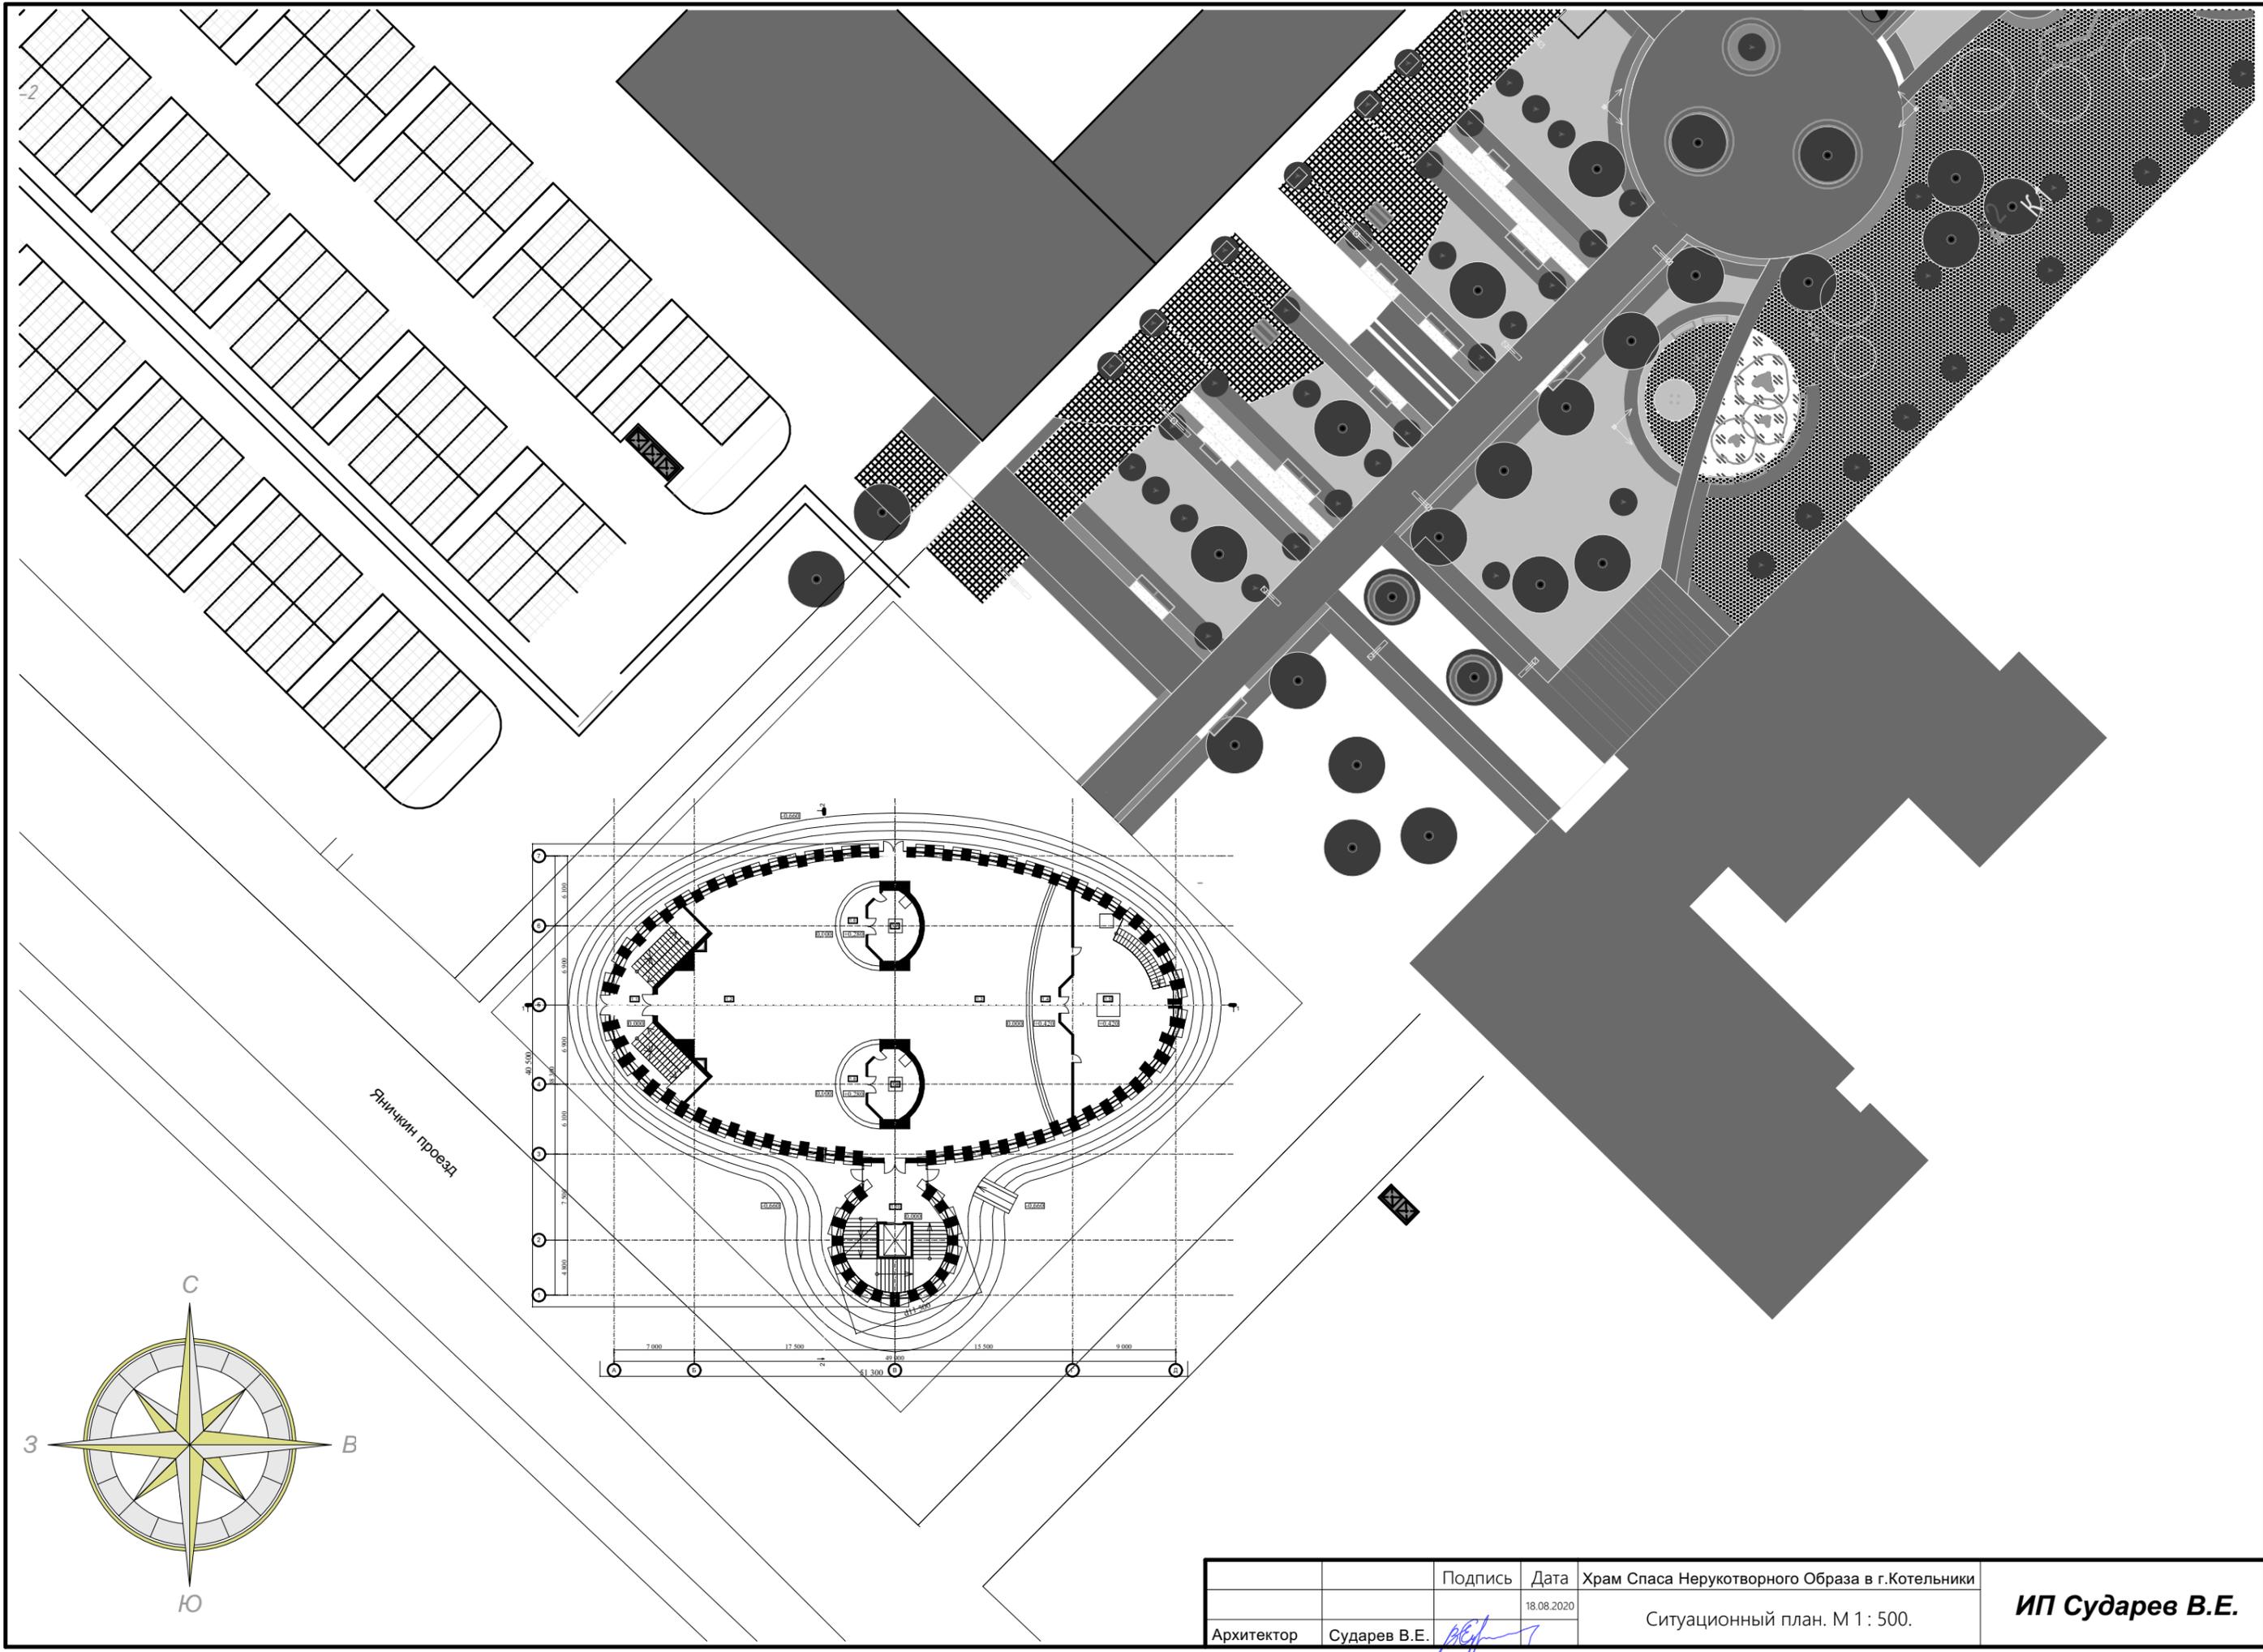



-2

Яничкин проезд

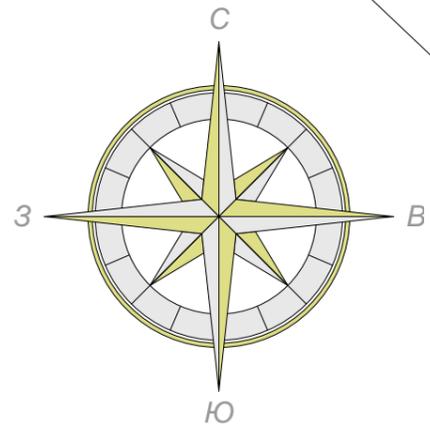

Архитектор	Сударев В.Е.	Подпись	Дата	Храм Спаса Нерукотворного Образа в г.Котельники
		<i>В.Е. Сударев</i>	18.08.2020	Ситуационный план. М 1 : 500.



**ИП Сударев В.Е.**

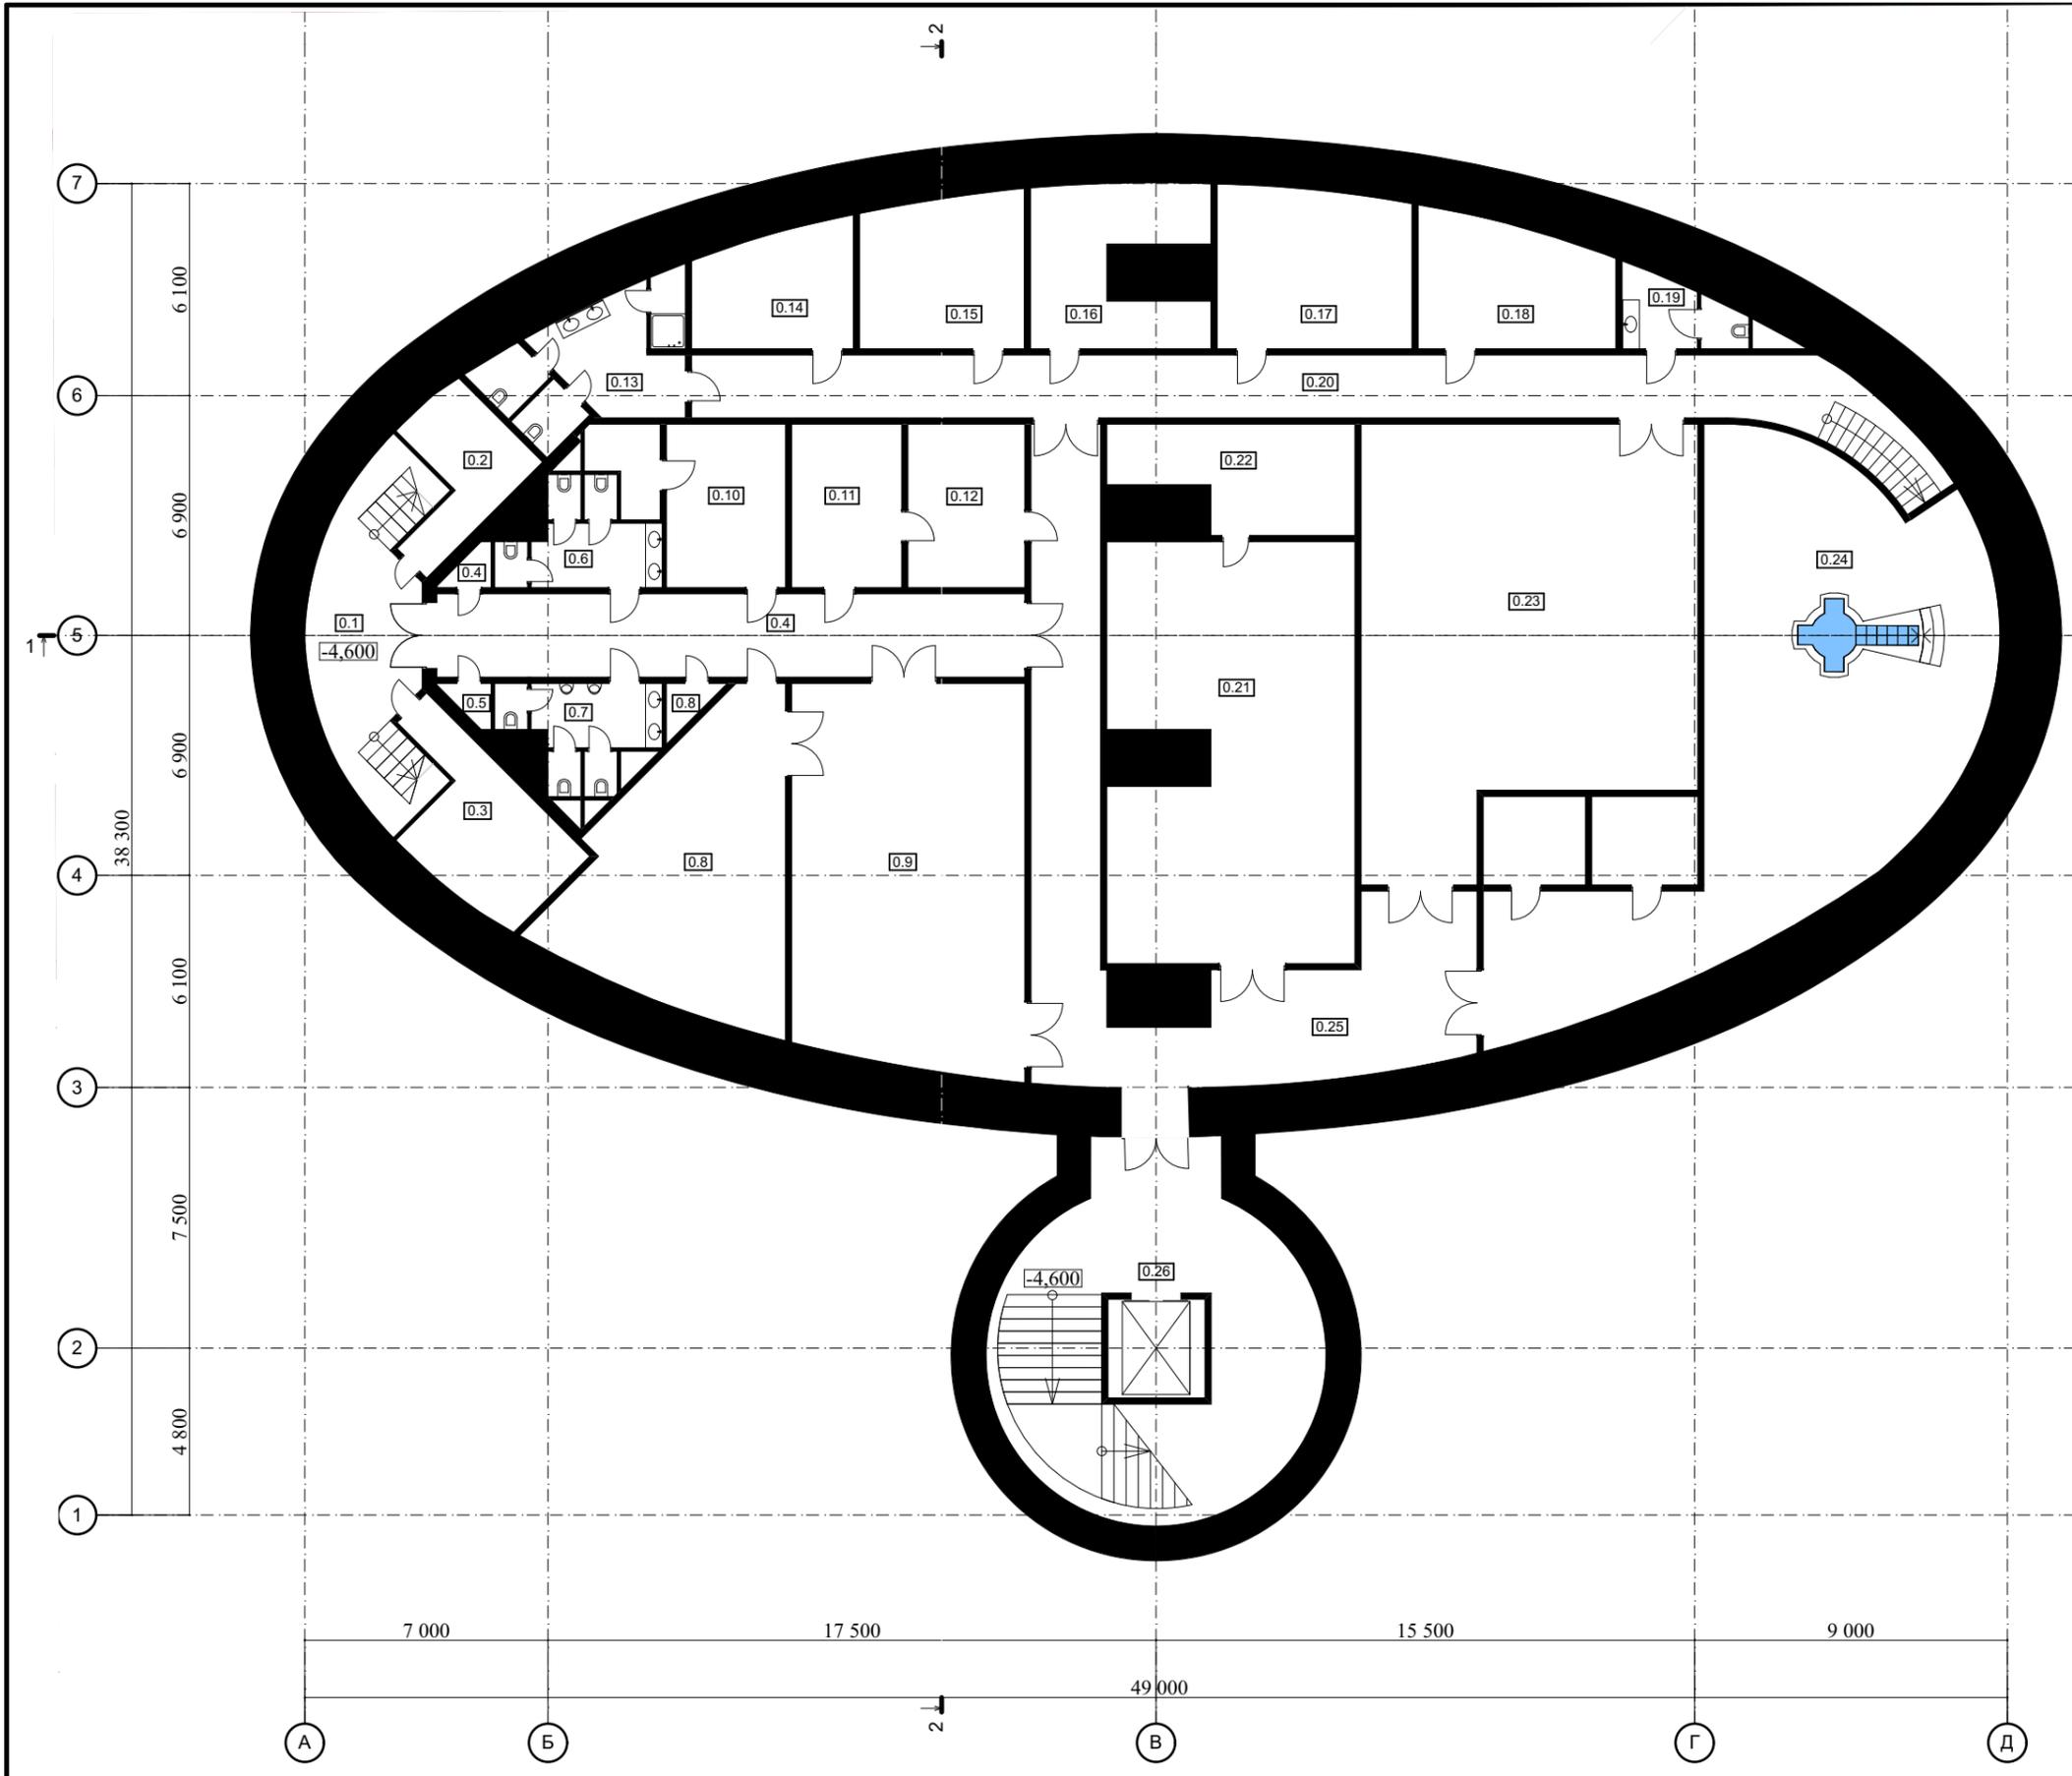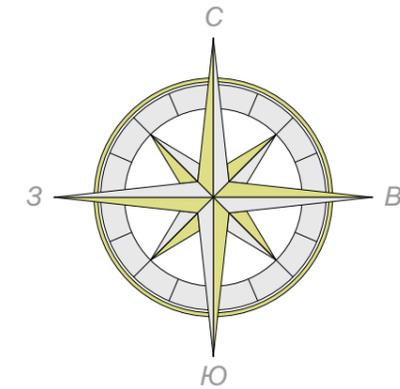

**Экспликация помещений цокольного этажа**

№	Наименование	Площадь м <sup>2</sup>
0.1	Лестничного холл	28,71
0.2	Техпомещение	11,28
0.3	Комната охраны	17,55
0.4	Коридор	40,81
0.4	Техпомещение	1,29
0.5	Техпомещение	1,29
0.6	Санузел	10,96
0.7	Санузел	10,96
0.8	Кухня	47,28
0.8	Техпомещение	1,53
0.9	Трапезная	73,66
0.10	Просфорная	21,12
0.11	Бухгалтерия	14,86
0.12	Кабинет настоятеля	15,80
0.13	Санузел клира	20,53
0.14	Келья	15,28
0.15	Келья	20,35
0.16	Техпомещение	19,68
0.17	Келья	25,39
0.18	Келья	19,94
0.19	Санузел клира	7,05
0.20	Коридор	67,06
0.21	Иконная лавка	81,73
0.22	Склад	18,46
0.23	Зал	111,30
0.24	Крестильная	141,98
0.25	Коридор	74,74
0.26	Лестничного холл	80,64
		<b>1 001,23 м<sup>2</sup></b>



Архитектор	Сударев В.Е.	Подпись	Дата	Храм Спаса Нерукотворного Образа в г.Котельники
			18.08.2020	
План цокольного этажа. М 1 : 200.				<b>ИП Сударев В.Е.</b>

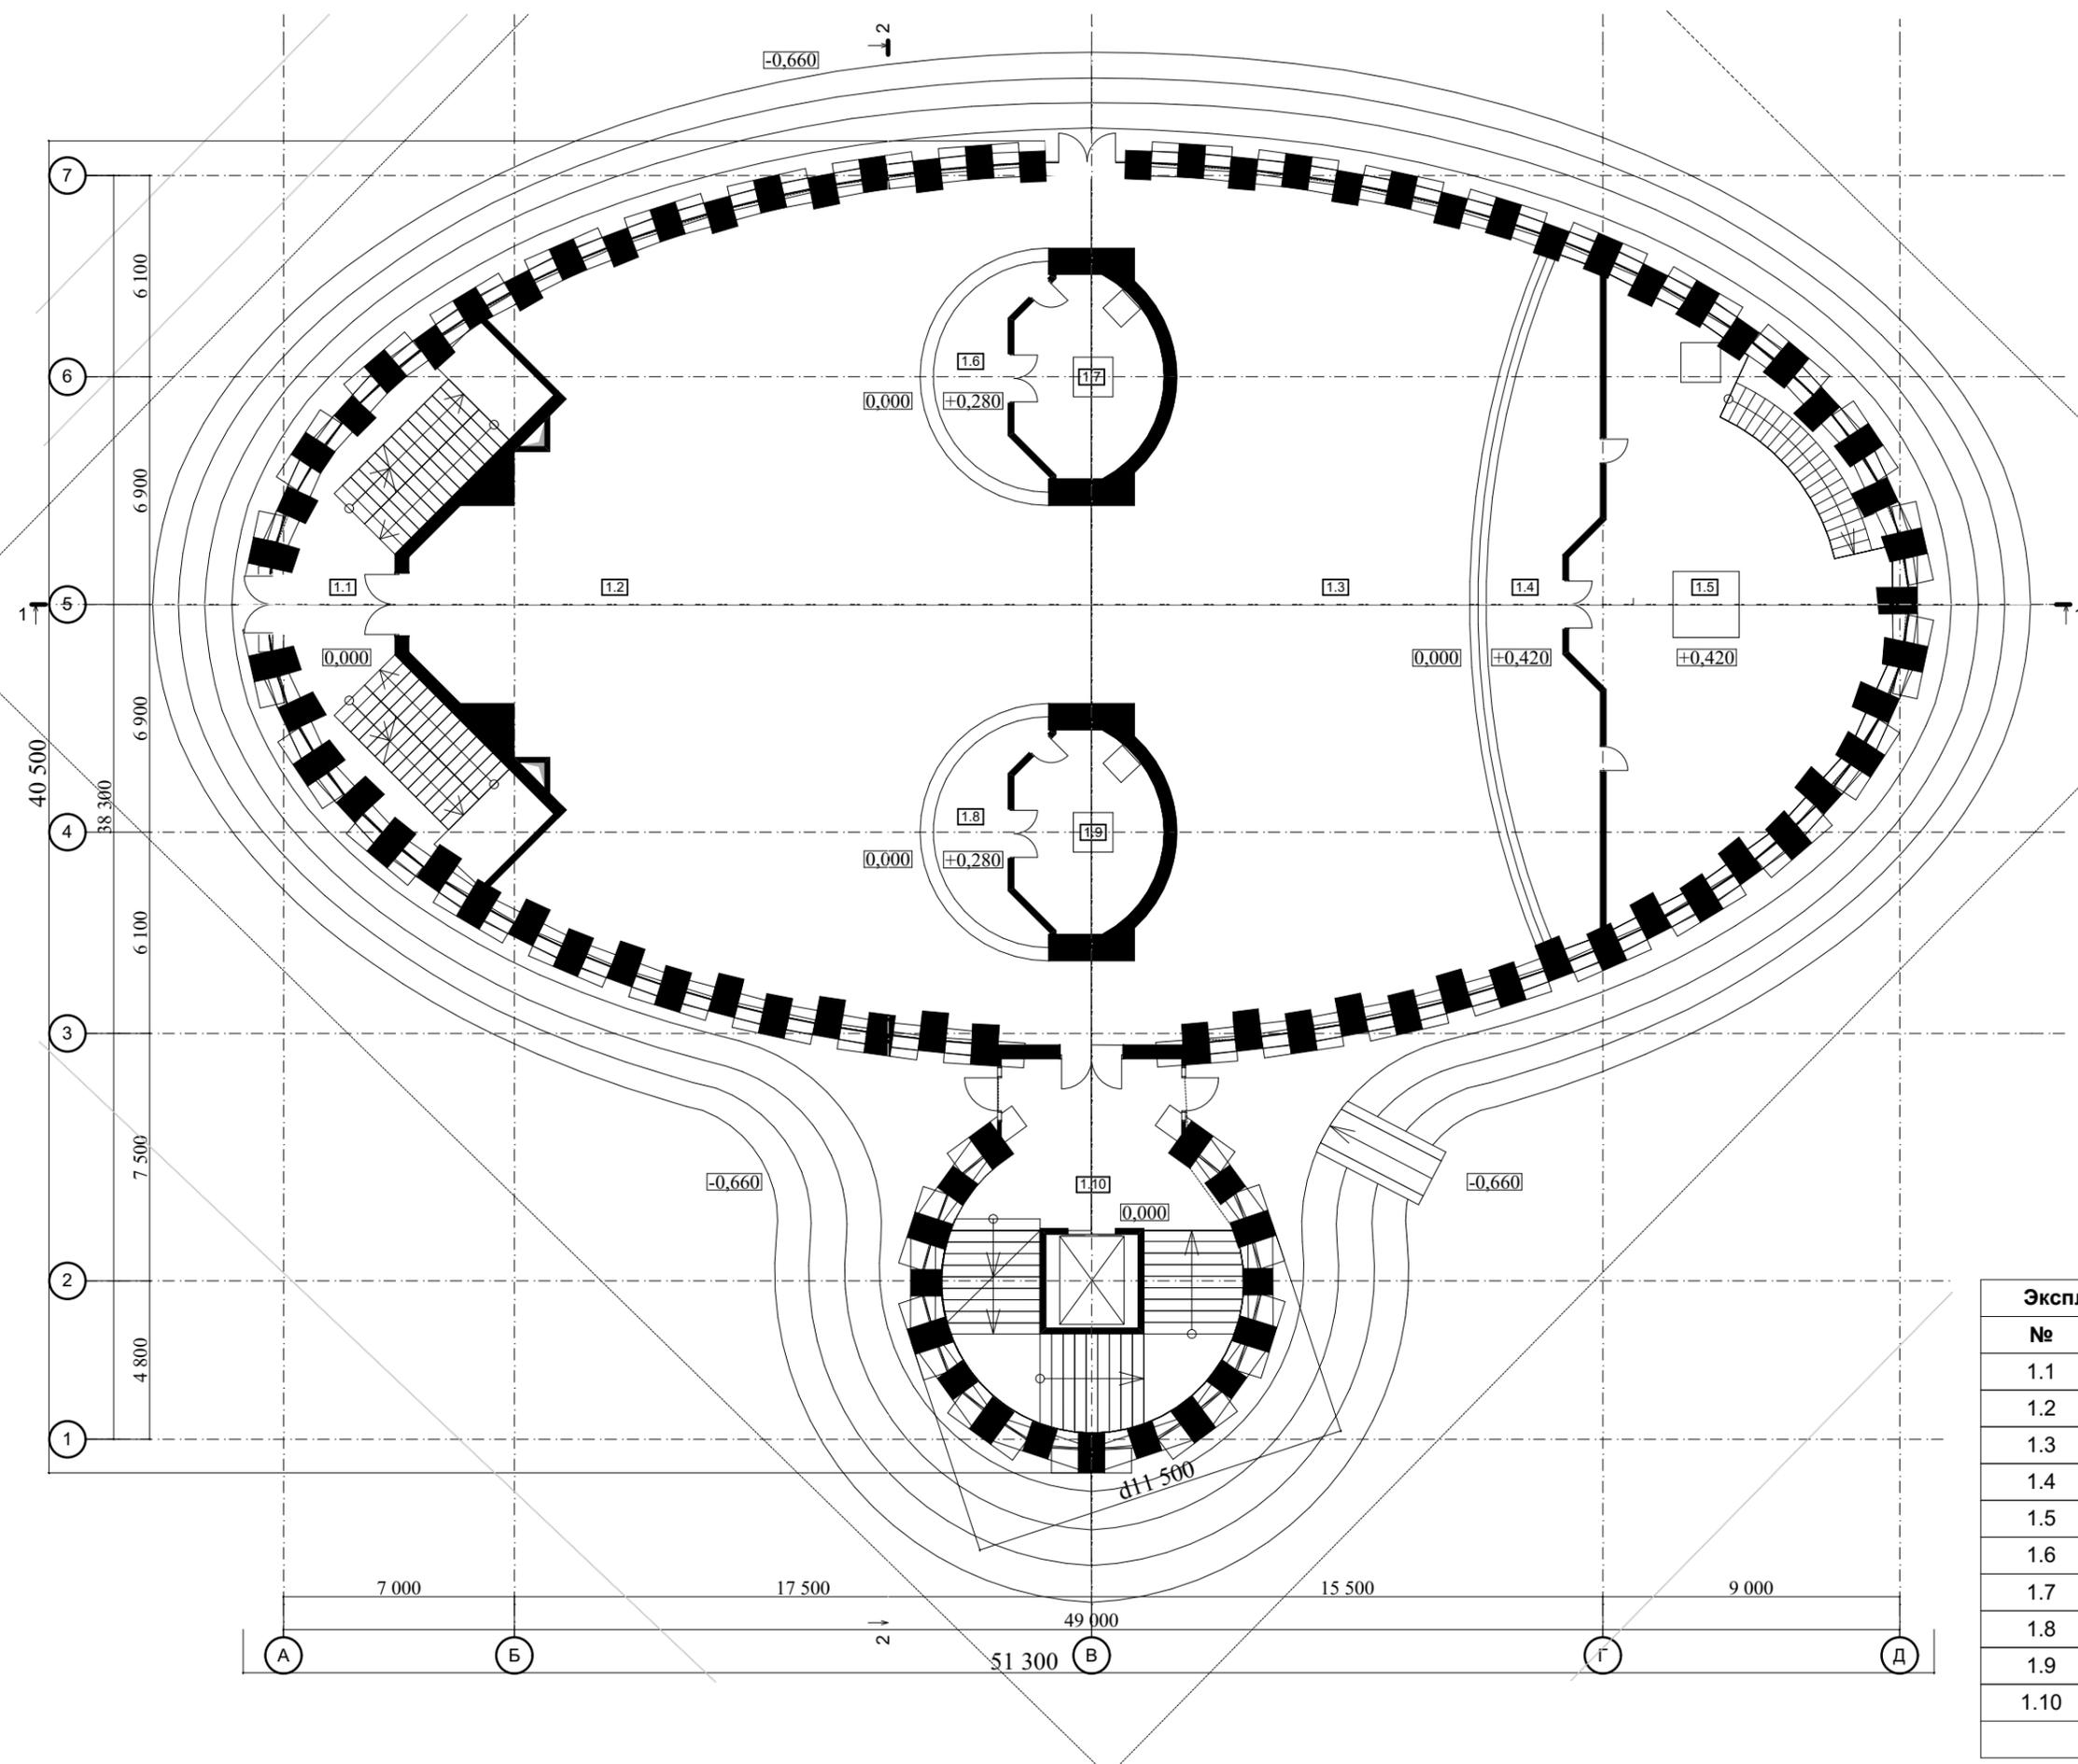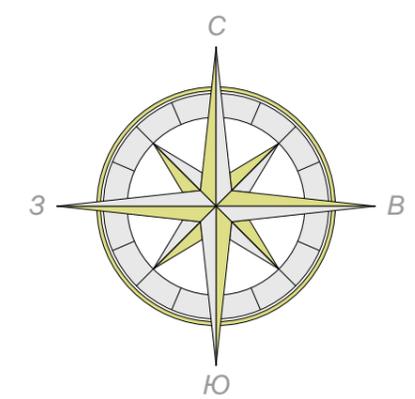

Экспликация помещений основного уровня		
№	Наименование	Площадь м2
1.1	Лестничный холл	59,26
1.2	Трапезная храма	332,70
1.3	Храм	276,61
1.4	Солея главного алтаря	62,95
1.5	Главный алтарь	114,08
1.6	Солея северного алтаря	17,99
1.7	Северный алтарь	22,97
1.8	Солея южного алтаря	17,99
1.9	Южный алтарь	22,96
1.10	Лестничный холл	79,30
		1 006,81 м <sup>2</sup>

Архитектор	Сударев В.Е.	Подпись	Дата	Храм Спаса Нерукотворного Образа в г.Котельники
			18.08.2020	План храма в отм.0,000. М 1 : 200.



**ИП Сударев В.Е.**

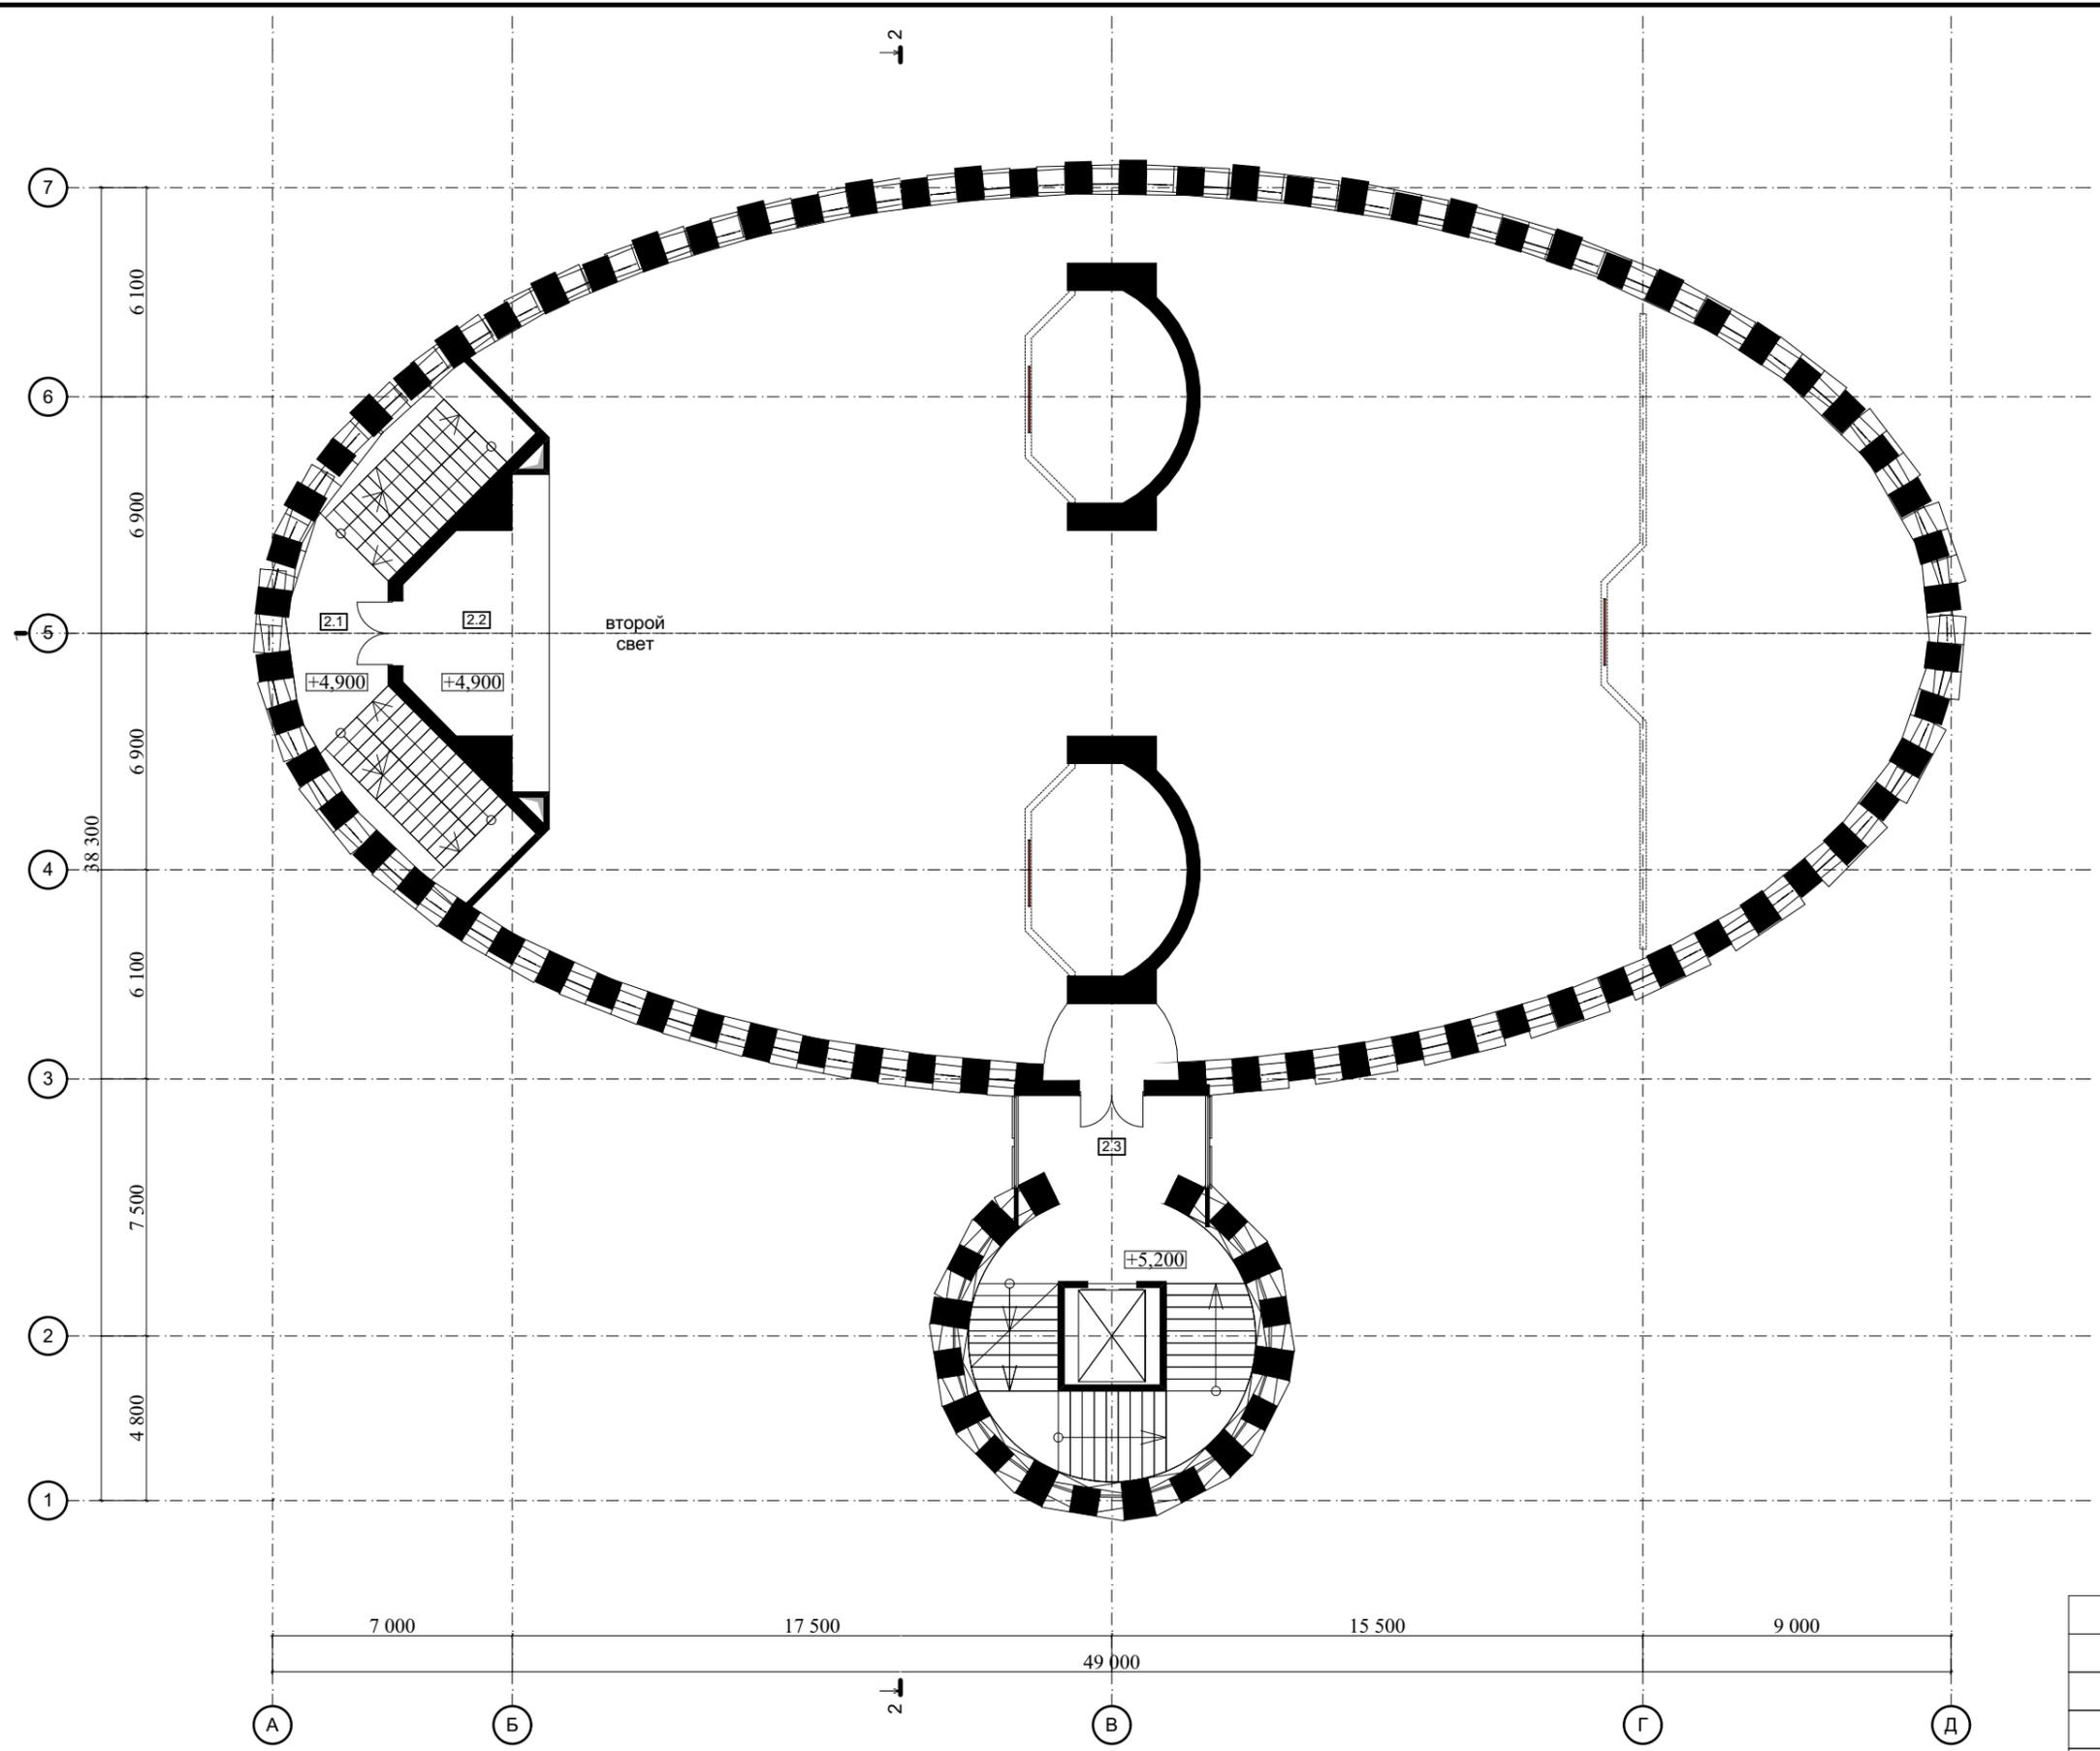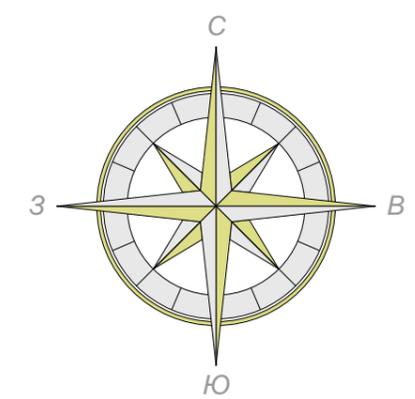

Экспликация помещений в отм.+4,900.		
№	Наименование	Площадь м2
2.1	Лестничный холл	14,68
2.2	Хоры	27,45
2.3	Лестничный холл	82,08
		<b>124,21 м<sup>2</sup></b>

Архитектор	Сударев В.Е.	Подпись	Дата	Храм Спаса Нерукотворного Образа в г.Котельники
		<i>В.Е. Сударев</i>	18.08.2020	План храма в отм.+4,900. М 1 : 200.


**ИП Сударев В.Е.**

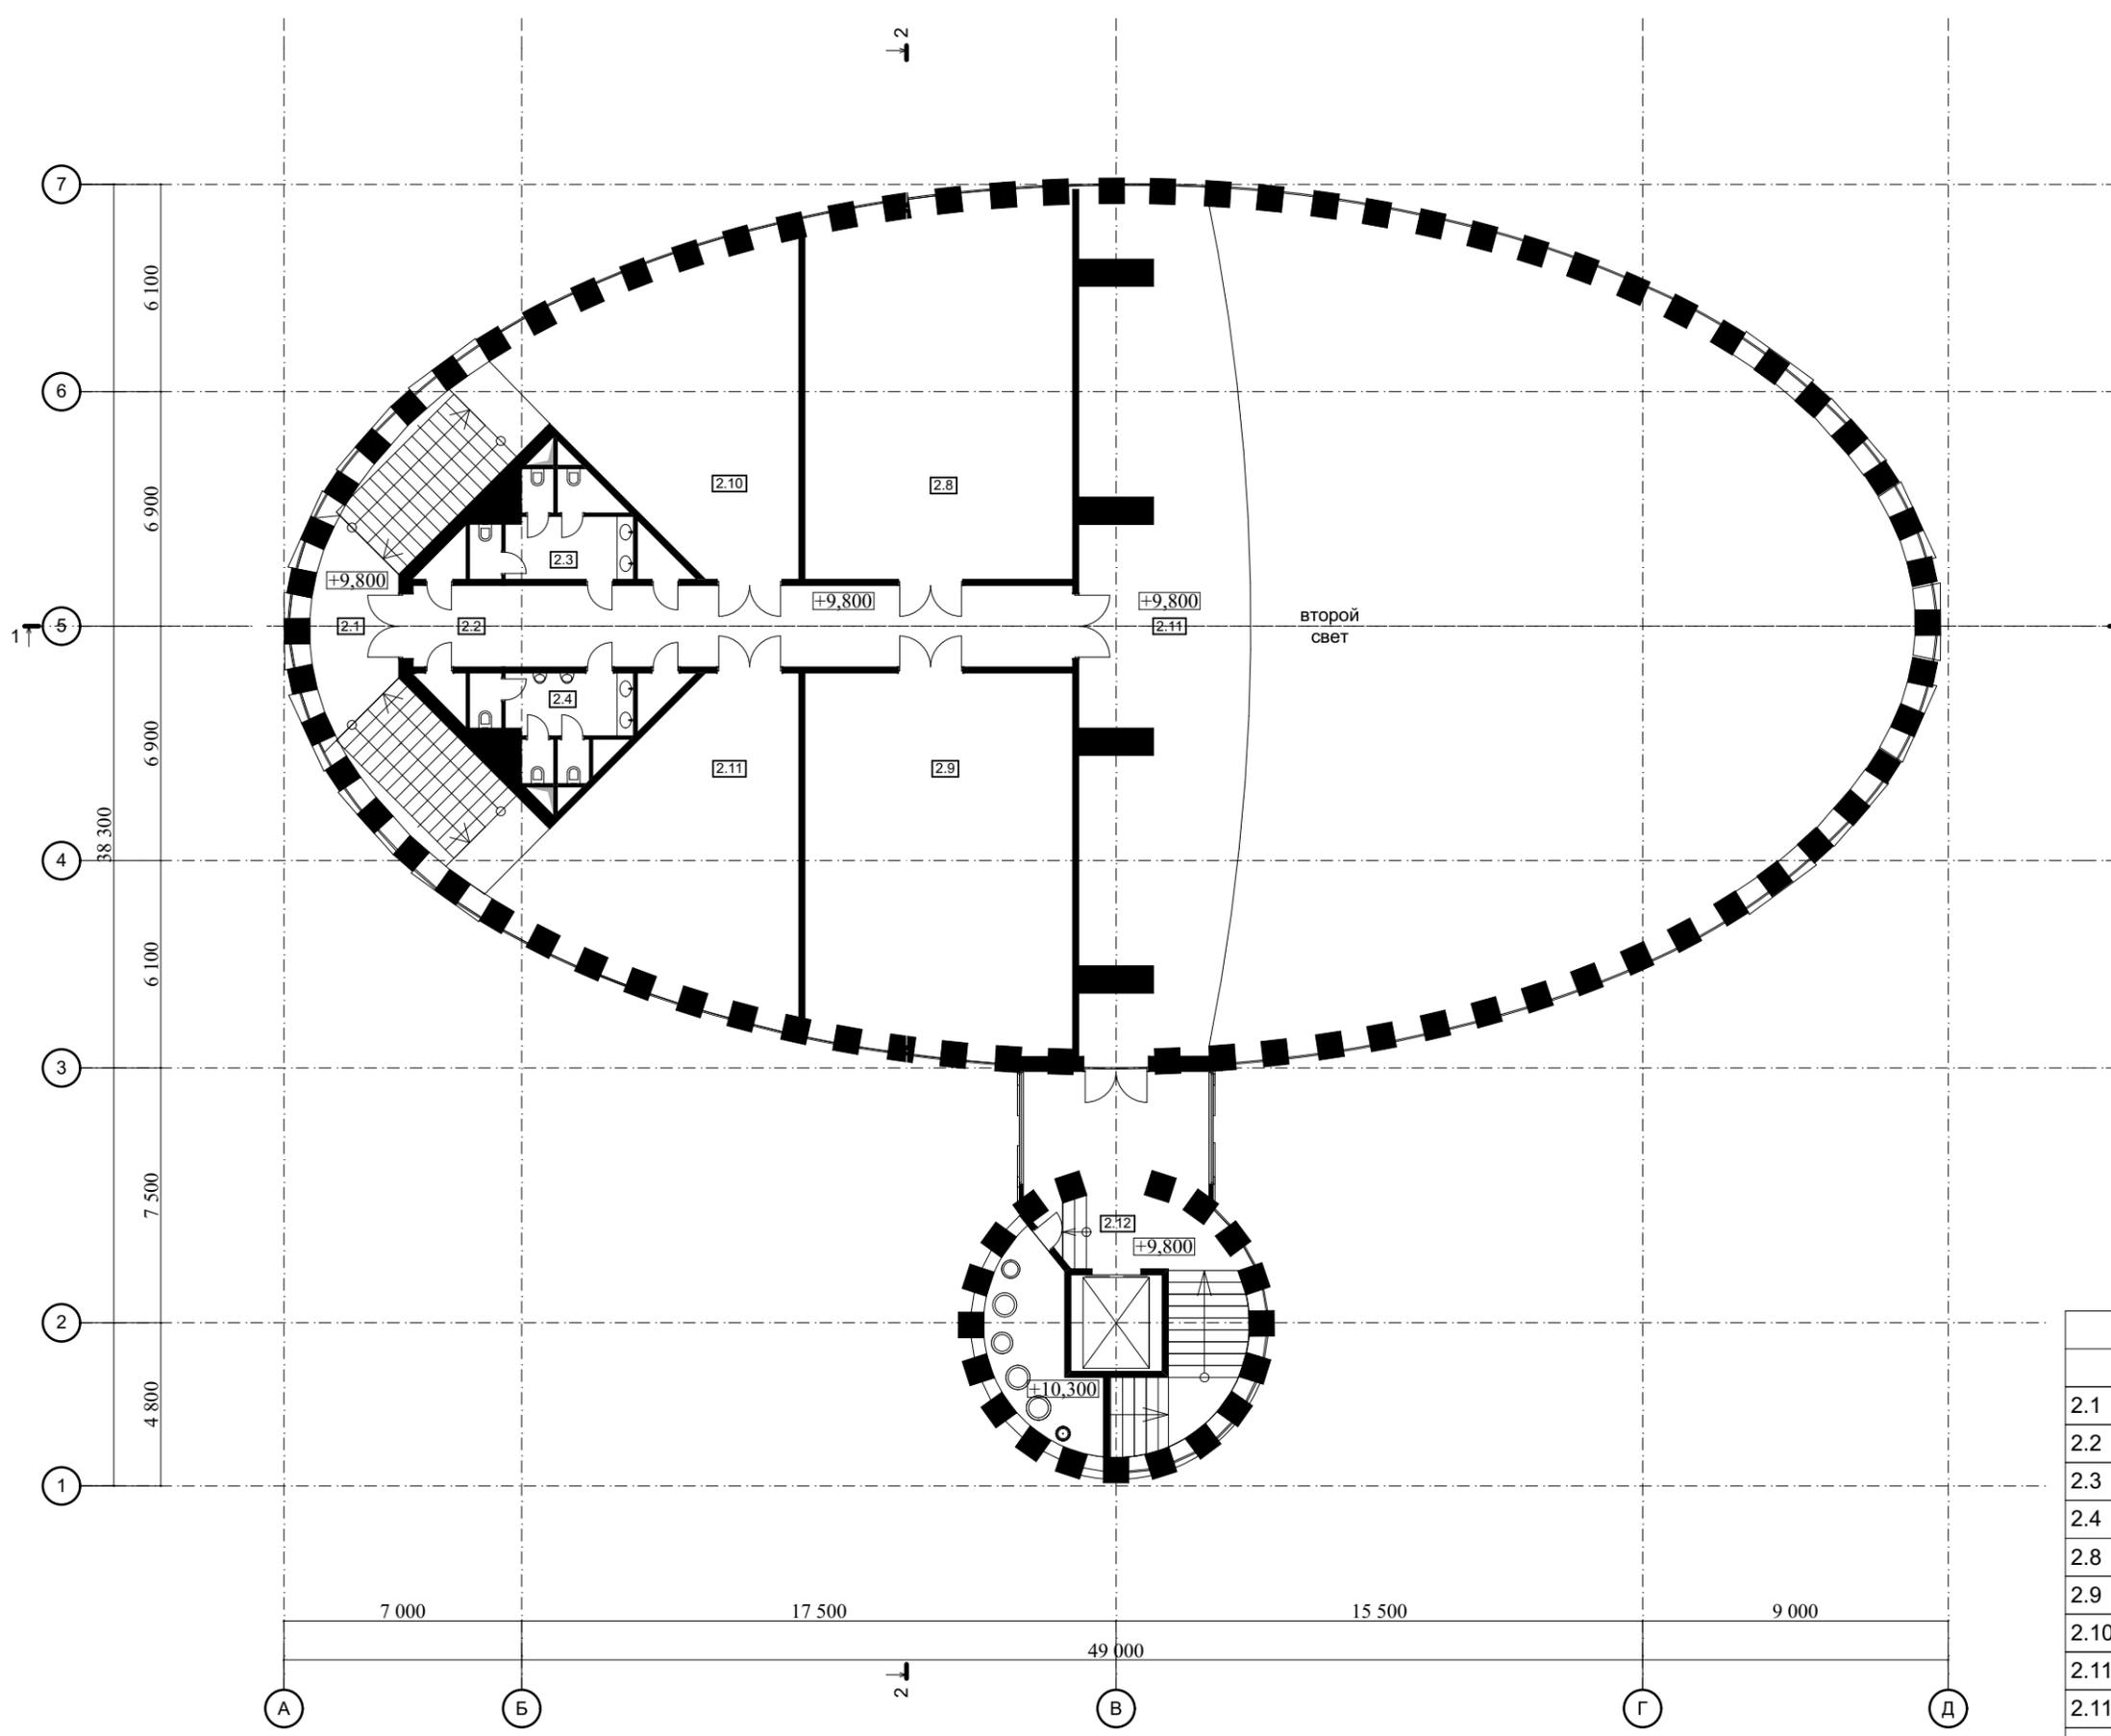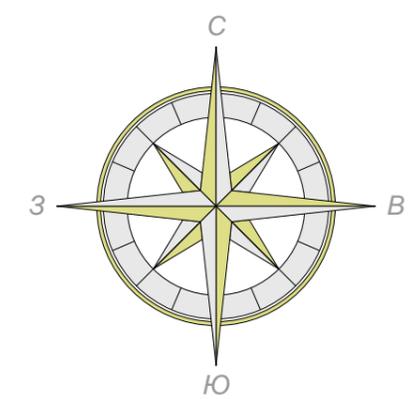


Экспликация помещений в отм.+9,800.		
№	Наименование	Площадь м2
2.1	Лестничный холл	12,38
2.2	Коридор	46,60
2.3	Санузел	12,27
2.4	Санузел	11,40
2.8	Зал воскресной школы	83,98
2.9	Зал воскресной школы	84,60
2.10	Зал воскресной школы	57,67
2.11	Зал воскресной школы	58,61
2.11	Хоры	113,29
2.12	Лестничный холл-звонн...	66,06
		<b>546,86 м²</b>

Архитектор	Сударев В.Е.	Подпись	Дата	Храм Спаса Нерукотворного Образа в г.Котельники
		<i>В.Е. Сударев</i>	18.08.2020	План храма в отм.+9,800.М 1 : 200.


**ИП Сударев В.Е.**

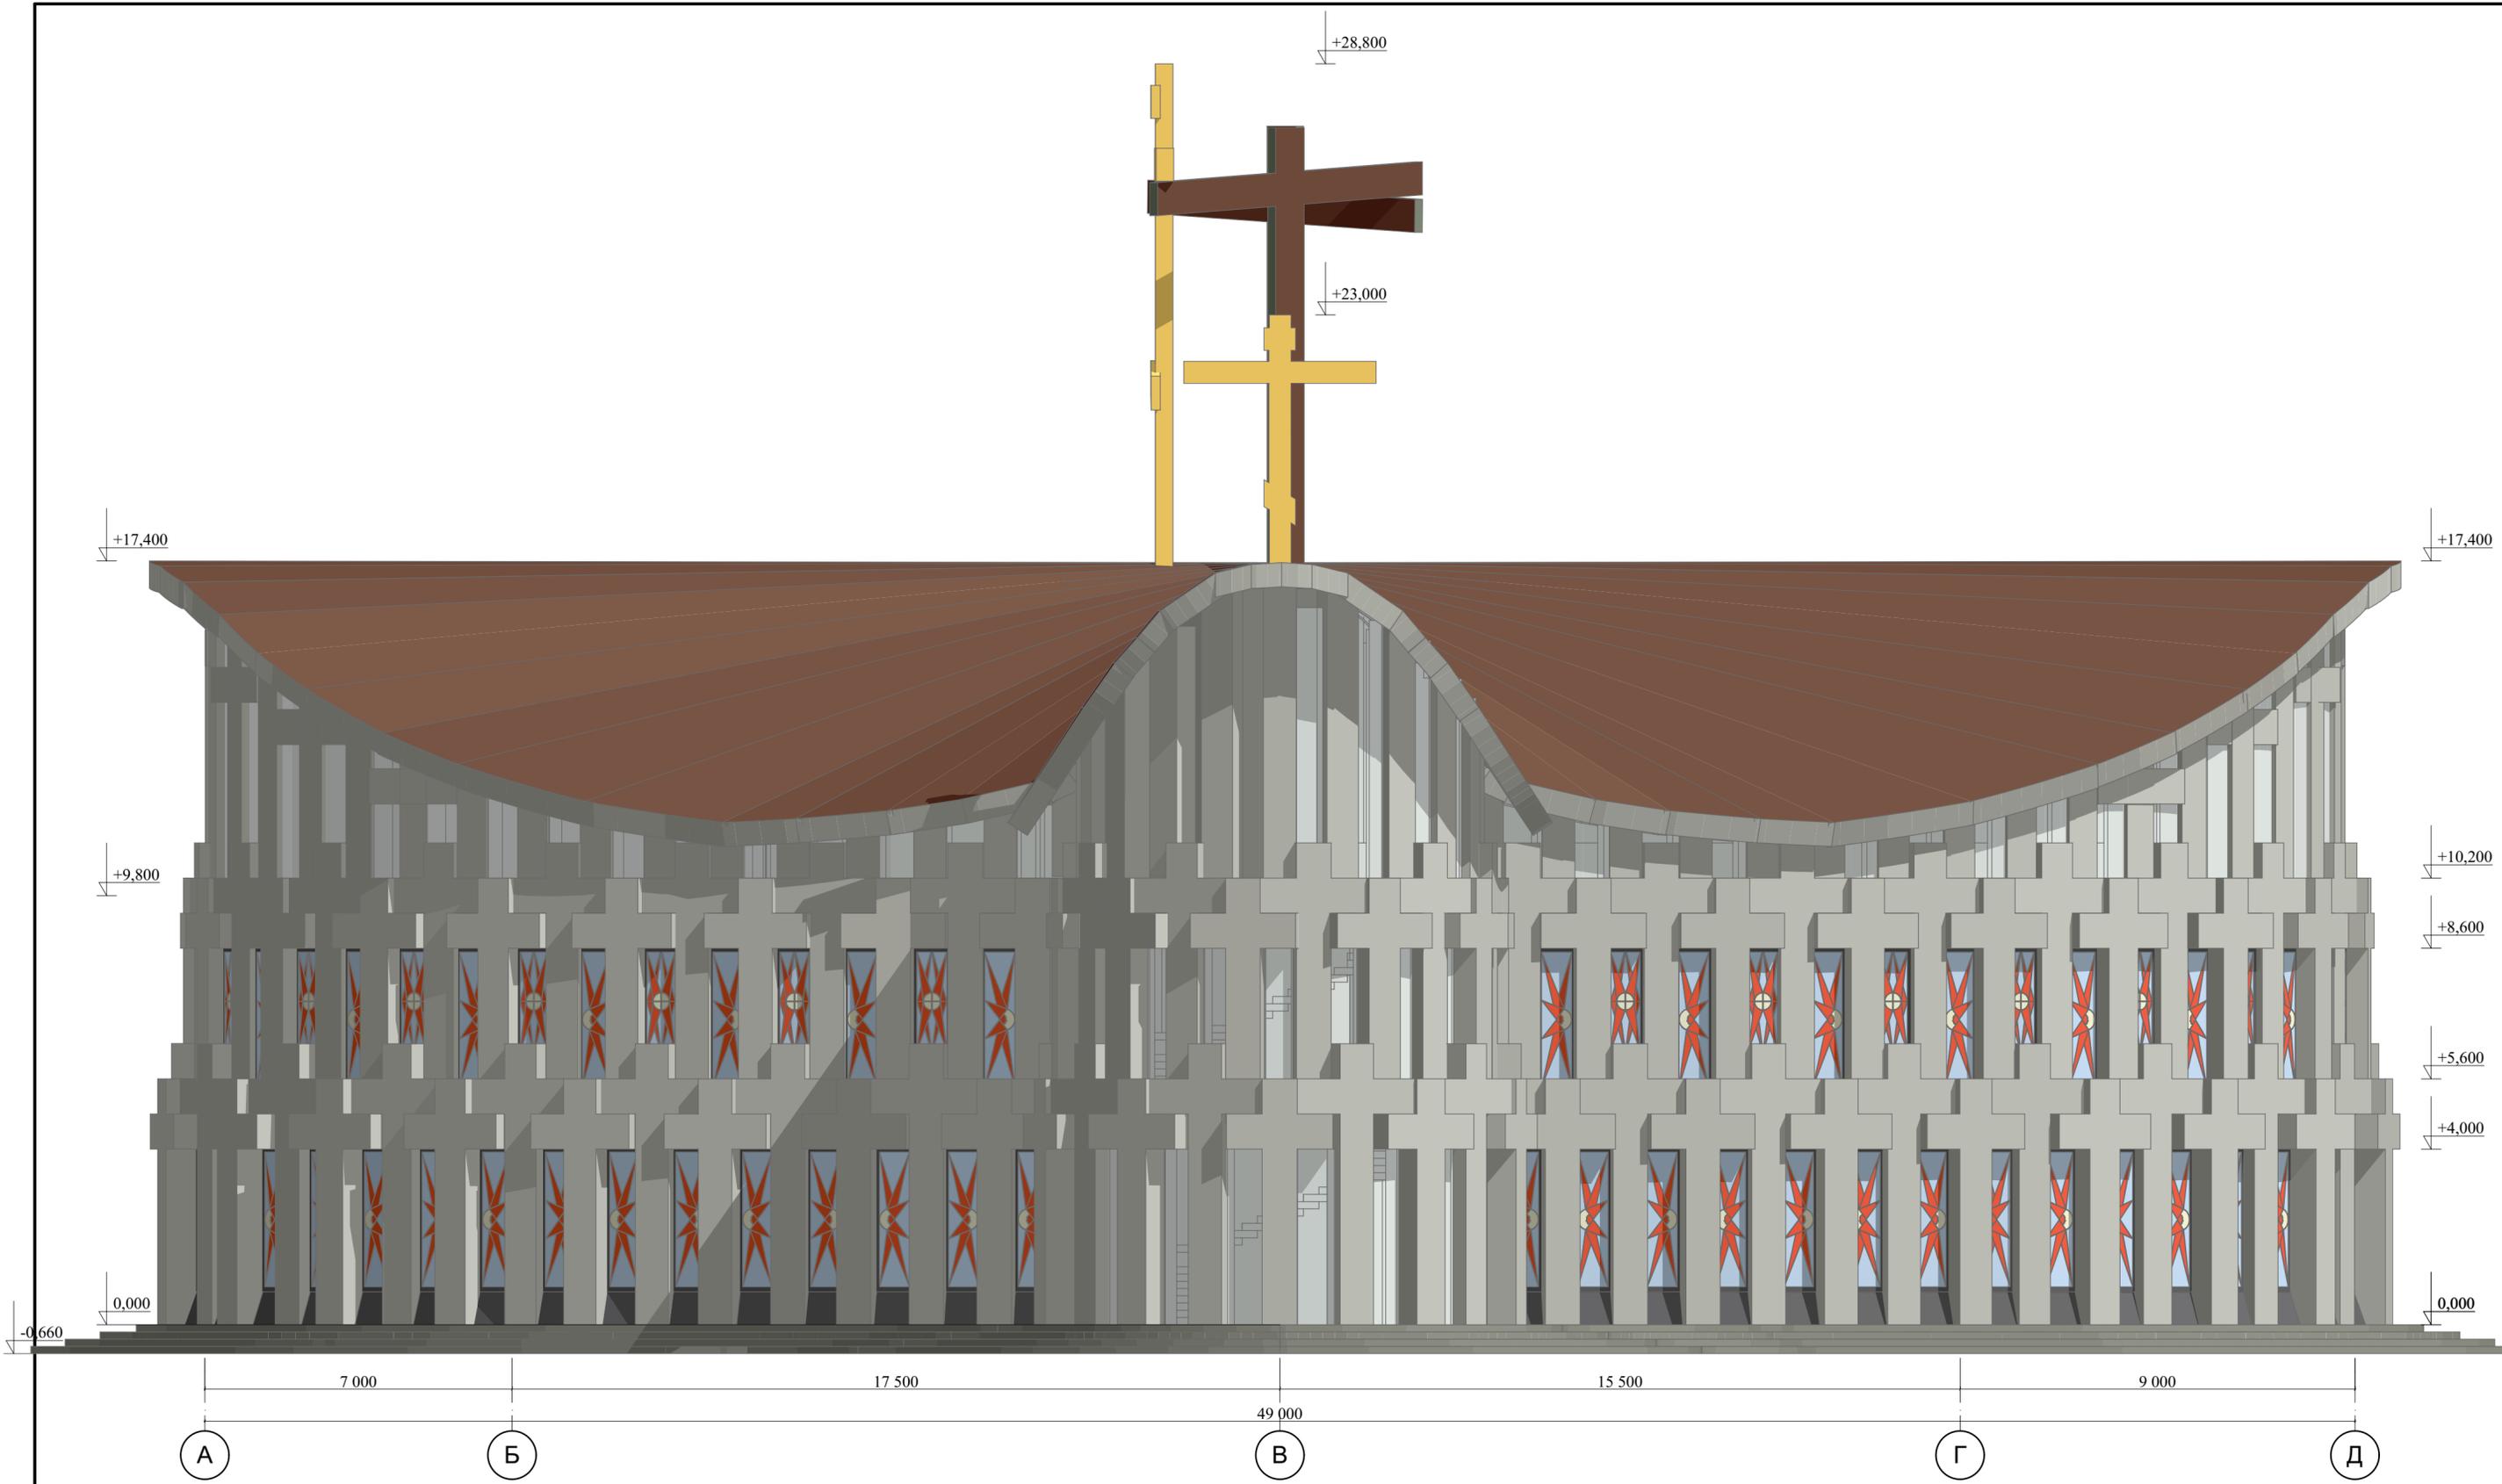


		Подпись	Дата	Храм Спаса Нерукотворного Образа в г.Котельники	<b>ИП Сударев В.Е.</b>
Архитектор	Сударев В.Е.		18.08.2020	Фасад в осях А-Д (южный). М 1 : 100.	

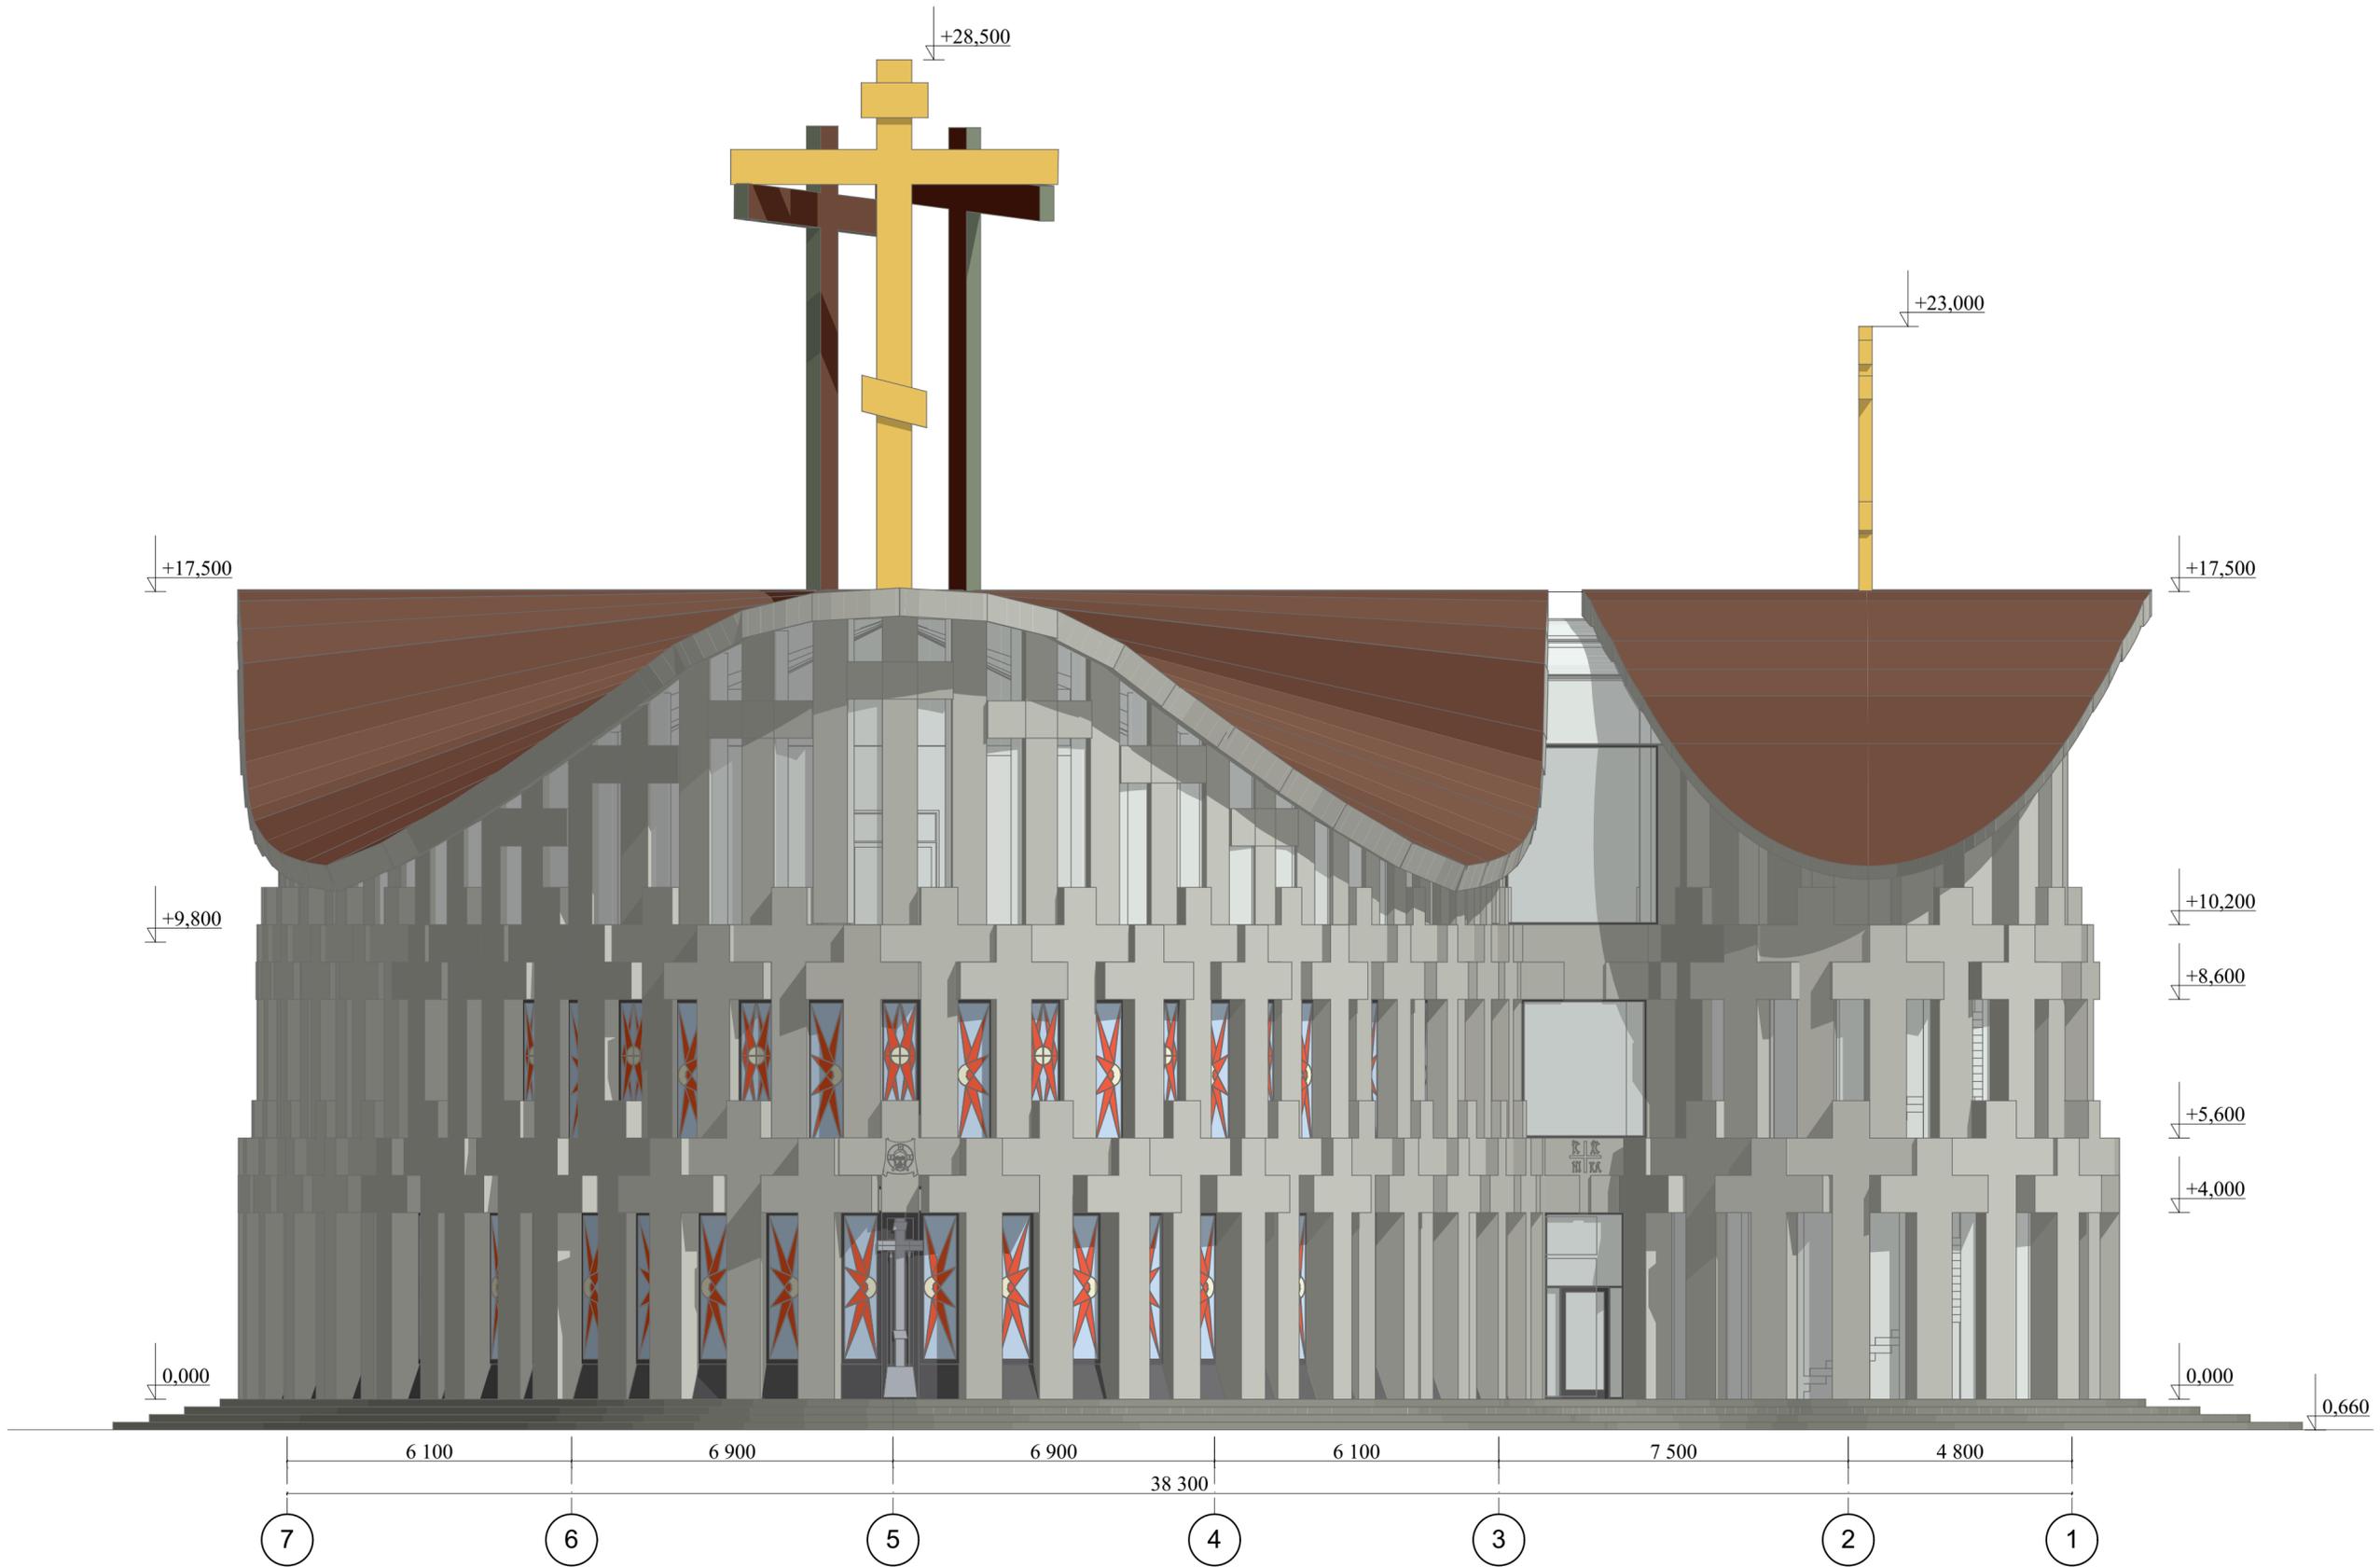

Архитектор	Сударев В.Е.	Подпись	Дата	Храм Спаса Нерукотворного Образа в г.Котельники
			18.08.2020	Фасад в оях 7-1 (западный). М 1 : 100.
				ИП Сударев В.Е.

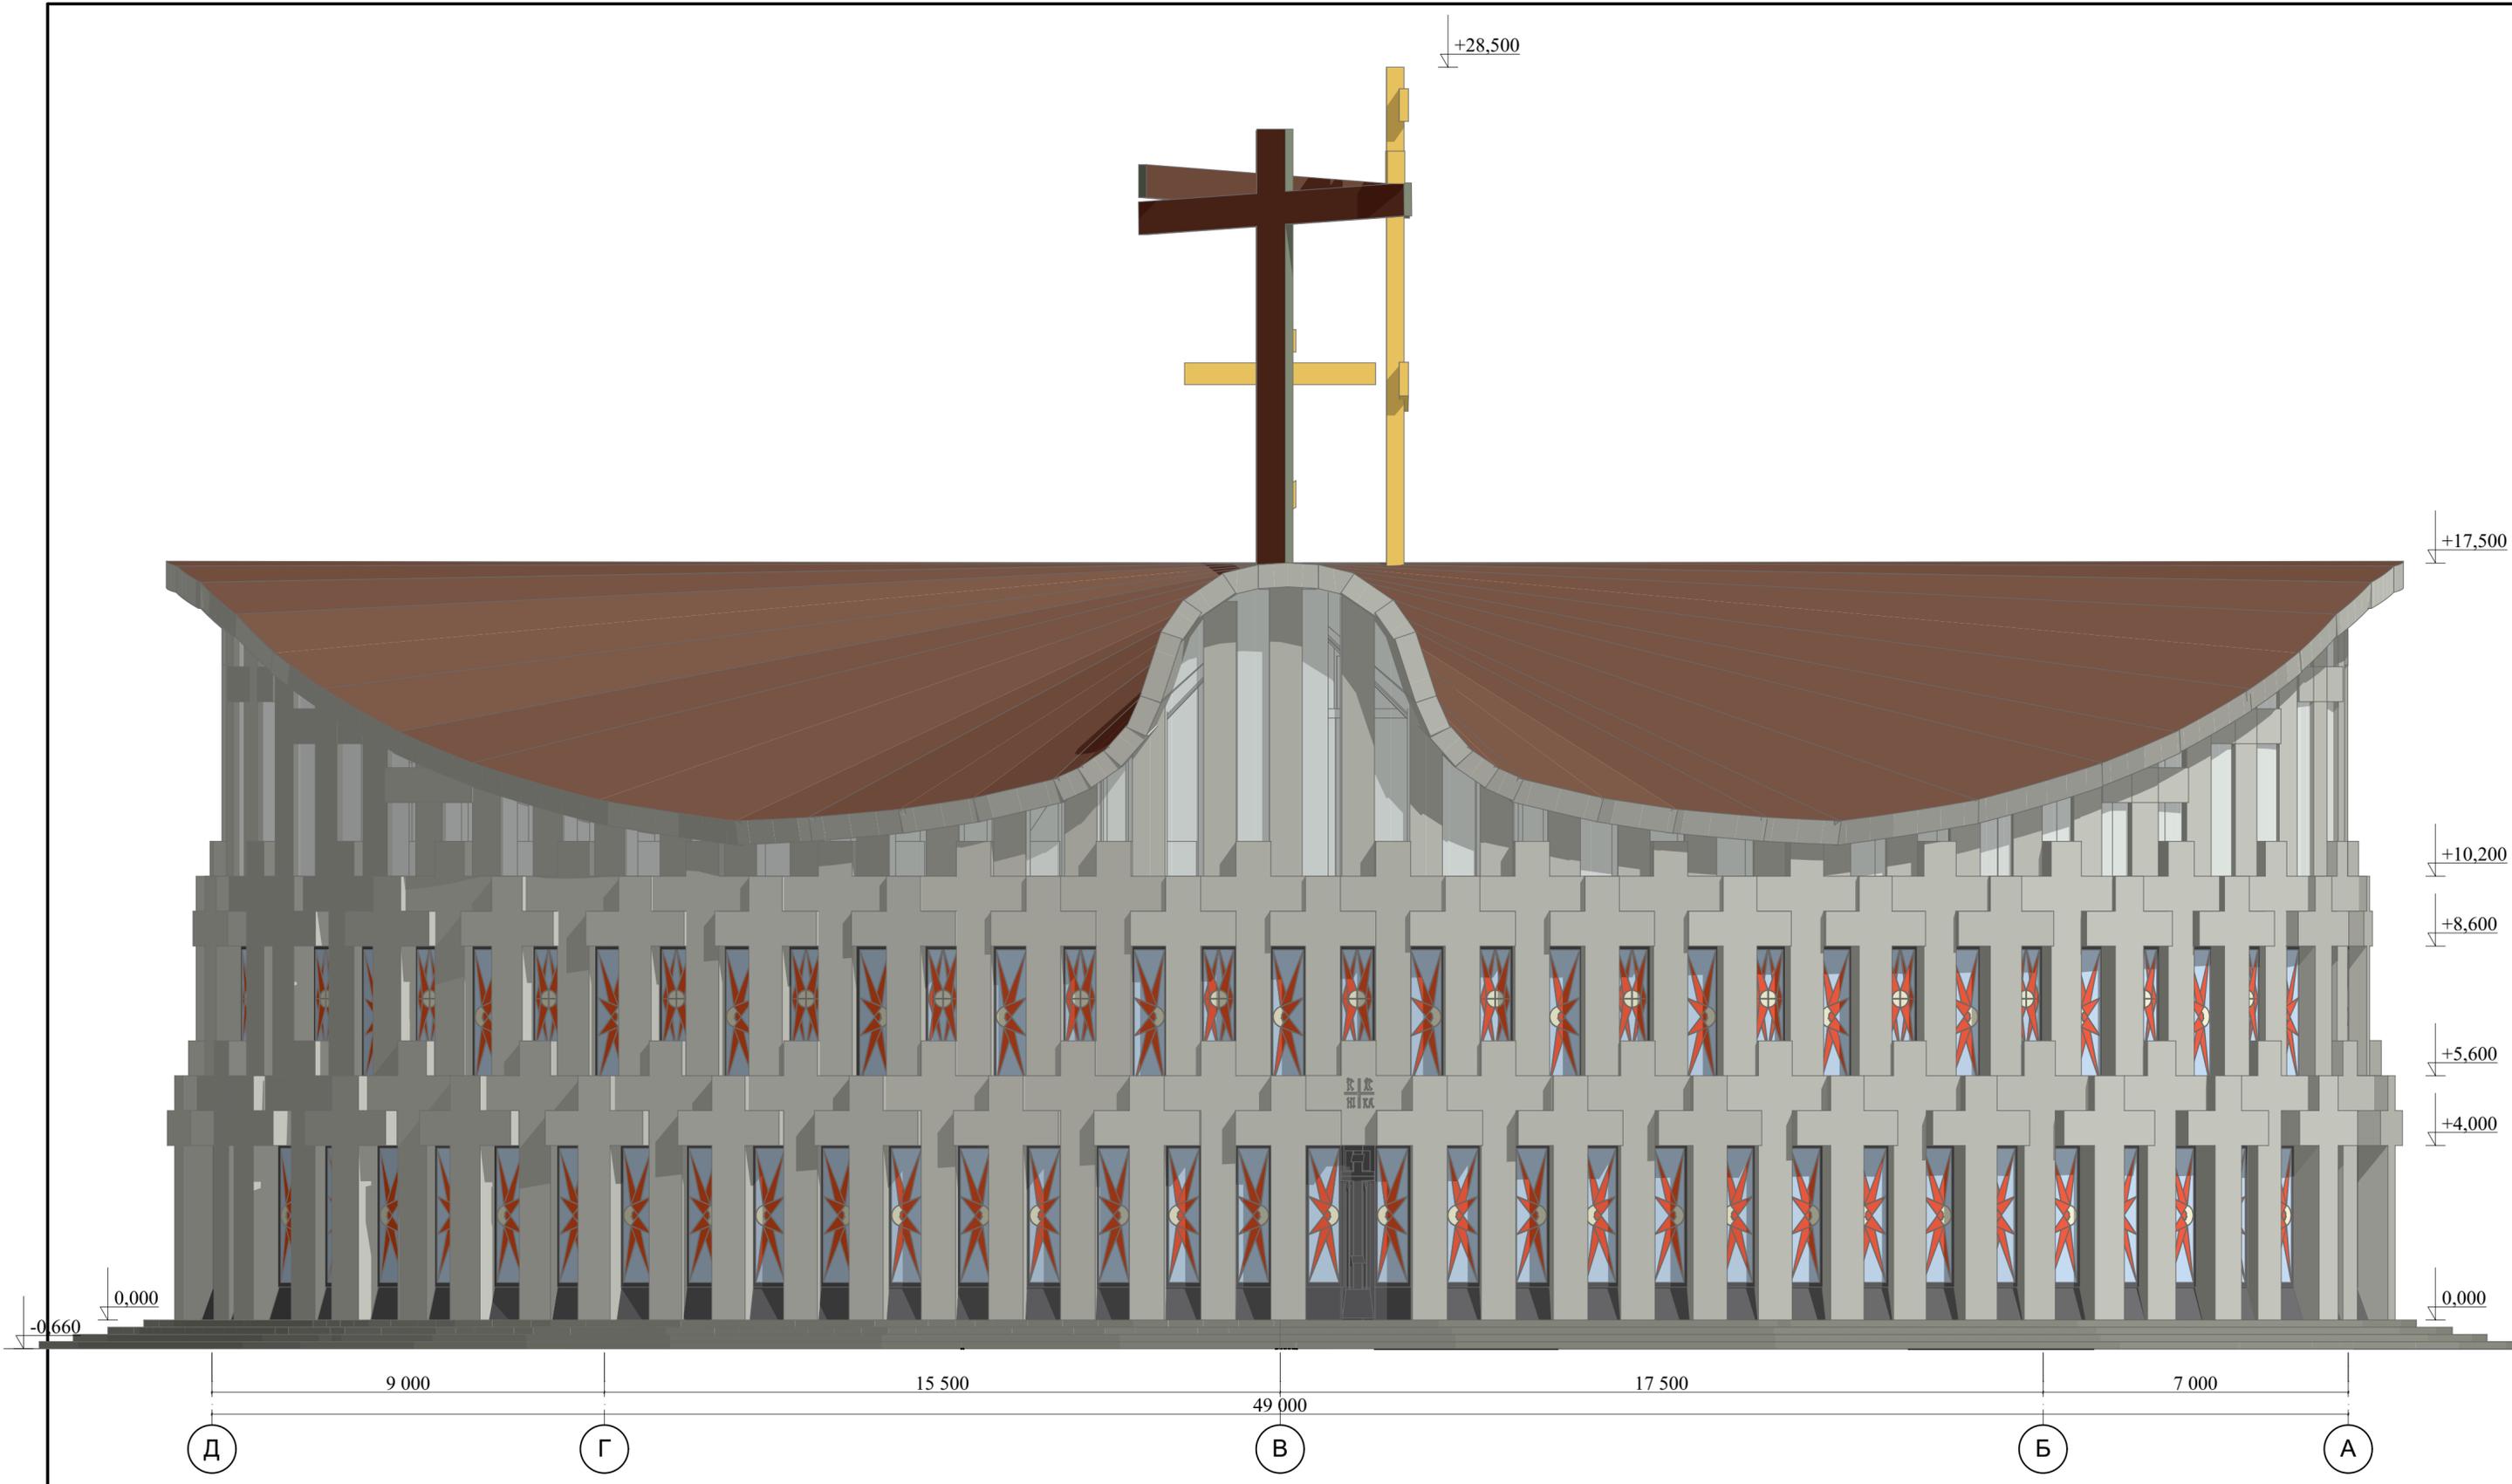


Архитектор	Сударев В.Е.	Подпись	Дата	Храм Спаса Нерукотворного Образа в г.Котельники
			18.08.2020	Фасад в оях Д-А (северный). М 1 : 100.
				<b>ИП Сударев В.Е.</b>

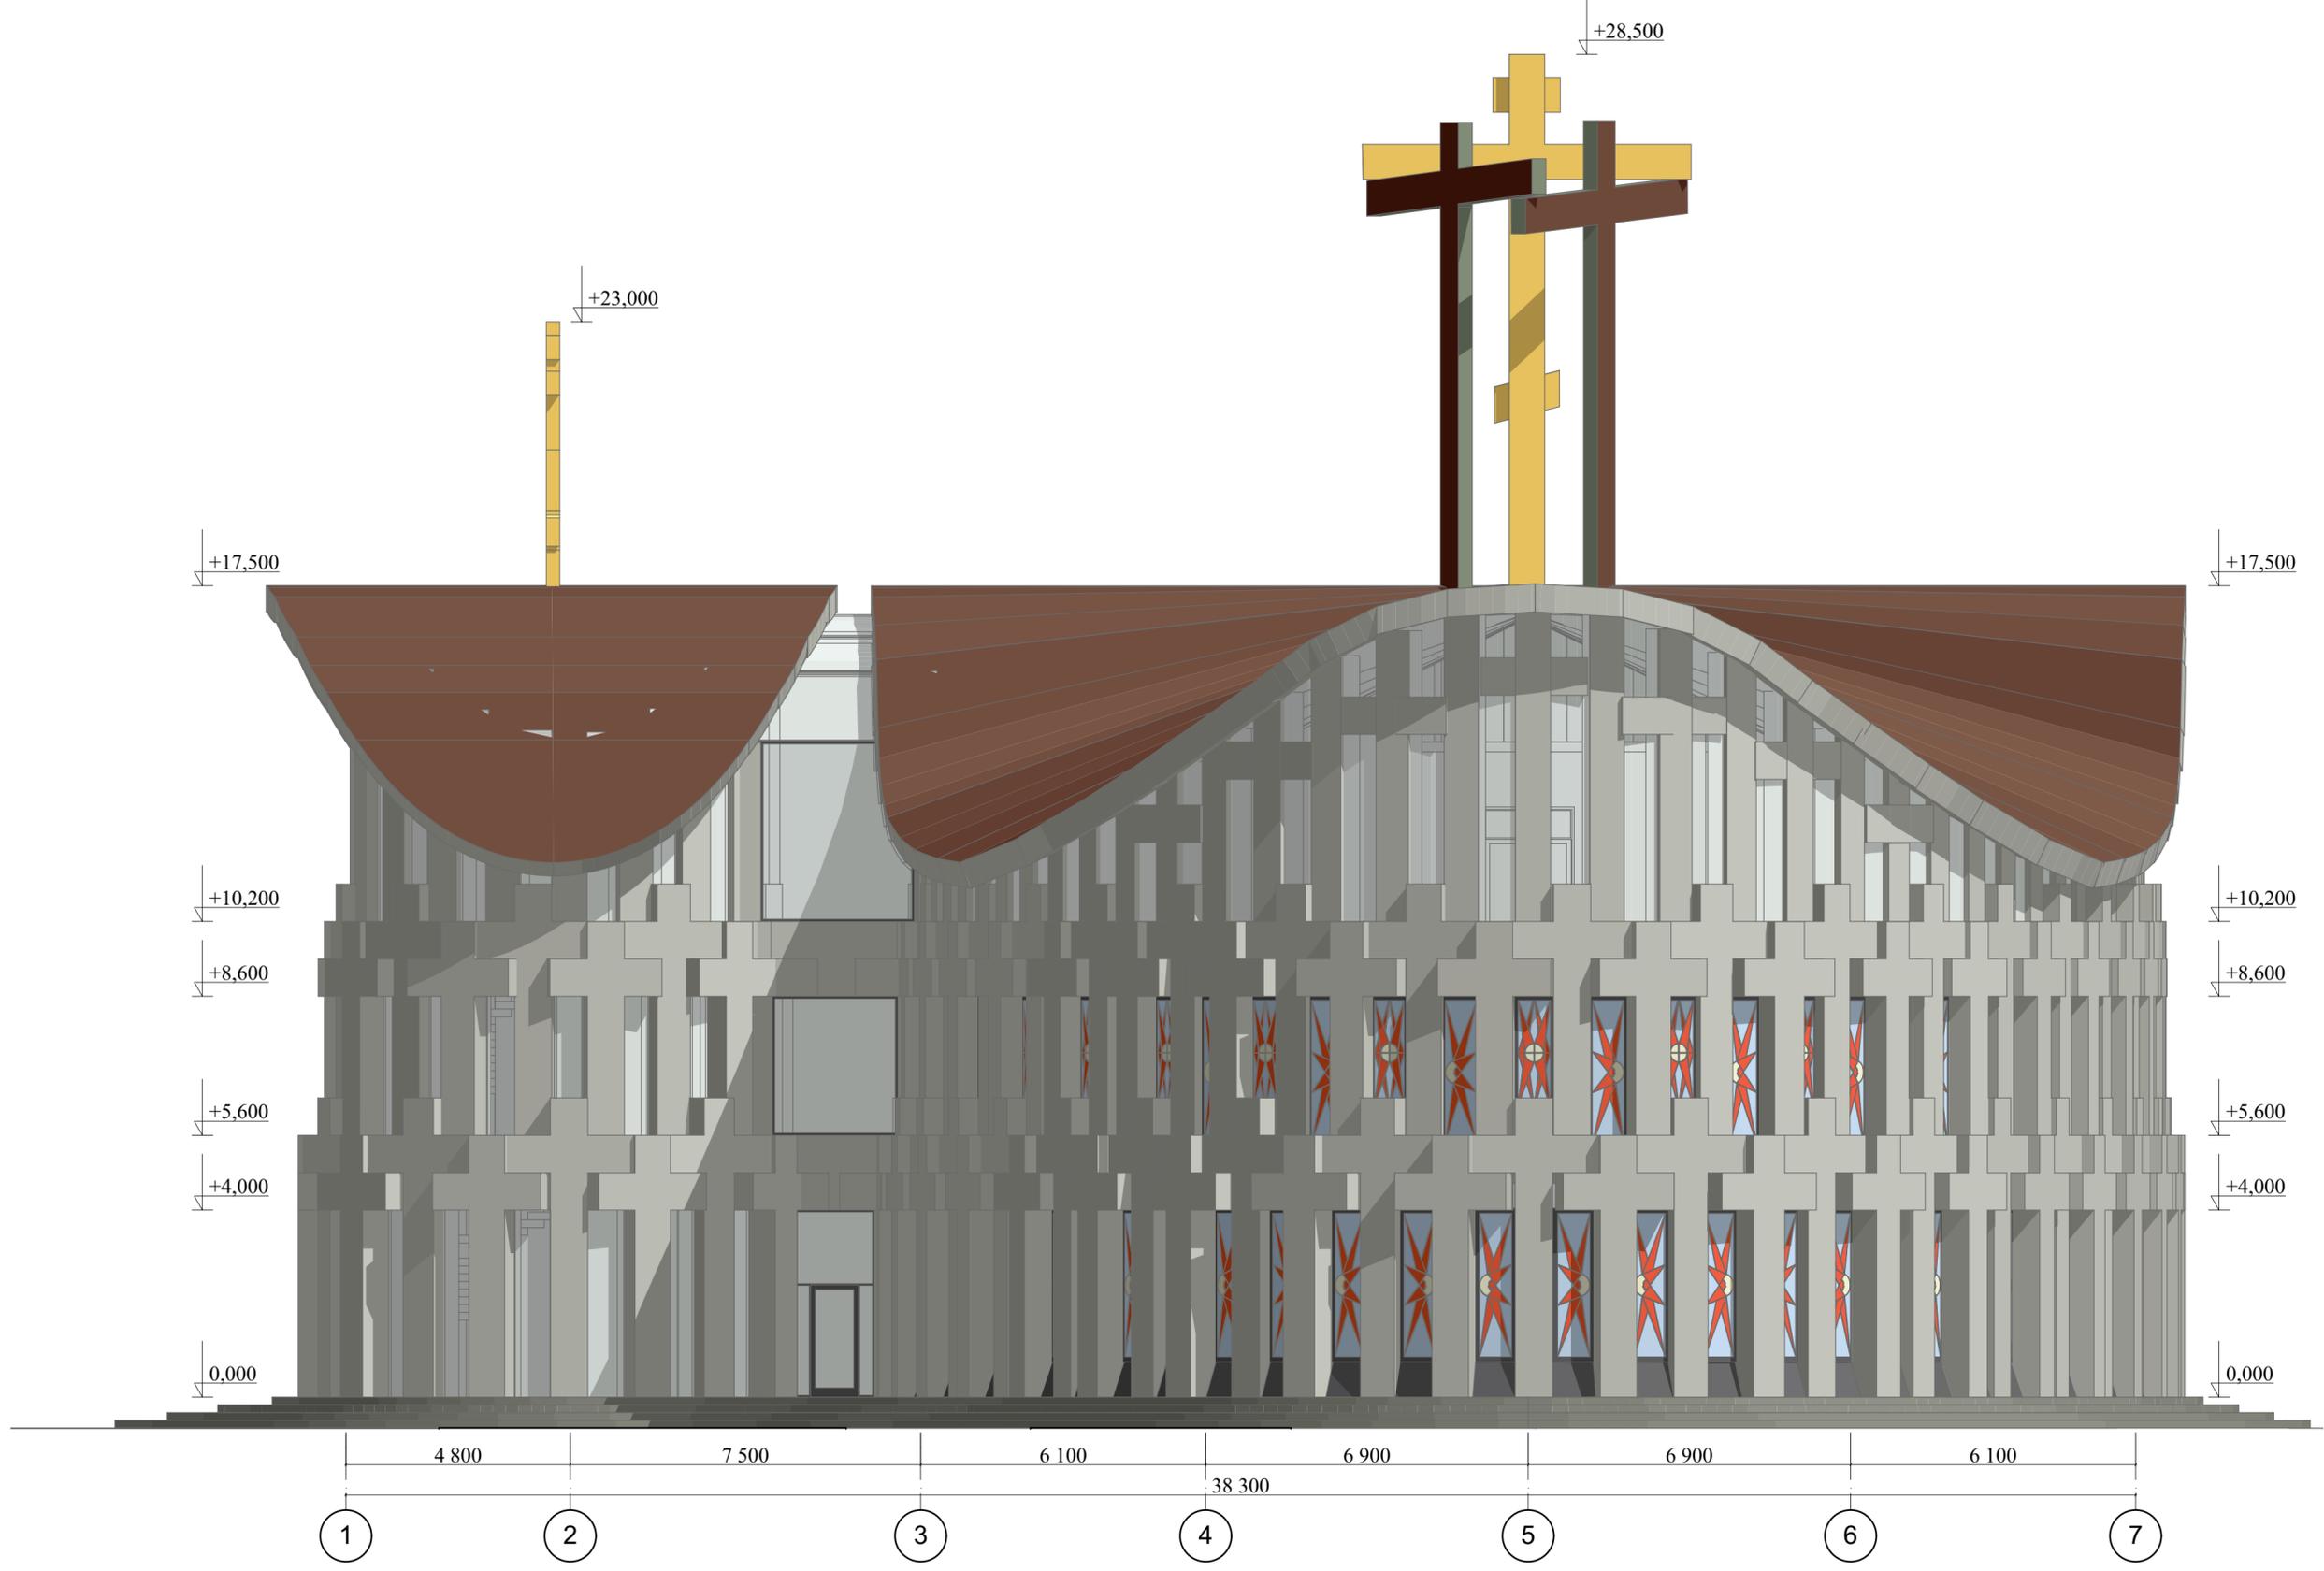


Архитектор	Сударев В.Е.	Подпись	Дата	Храм Спаса Нерукотворного Образа в г.Котельники
			18.08.2020	Фасад в оях 7-1 (восточный). М 1 : 100.

**ИП Сударев В.Е.**

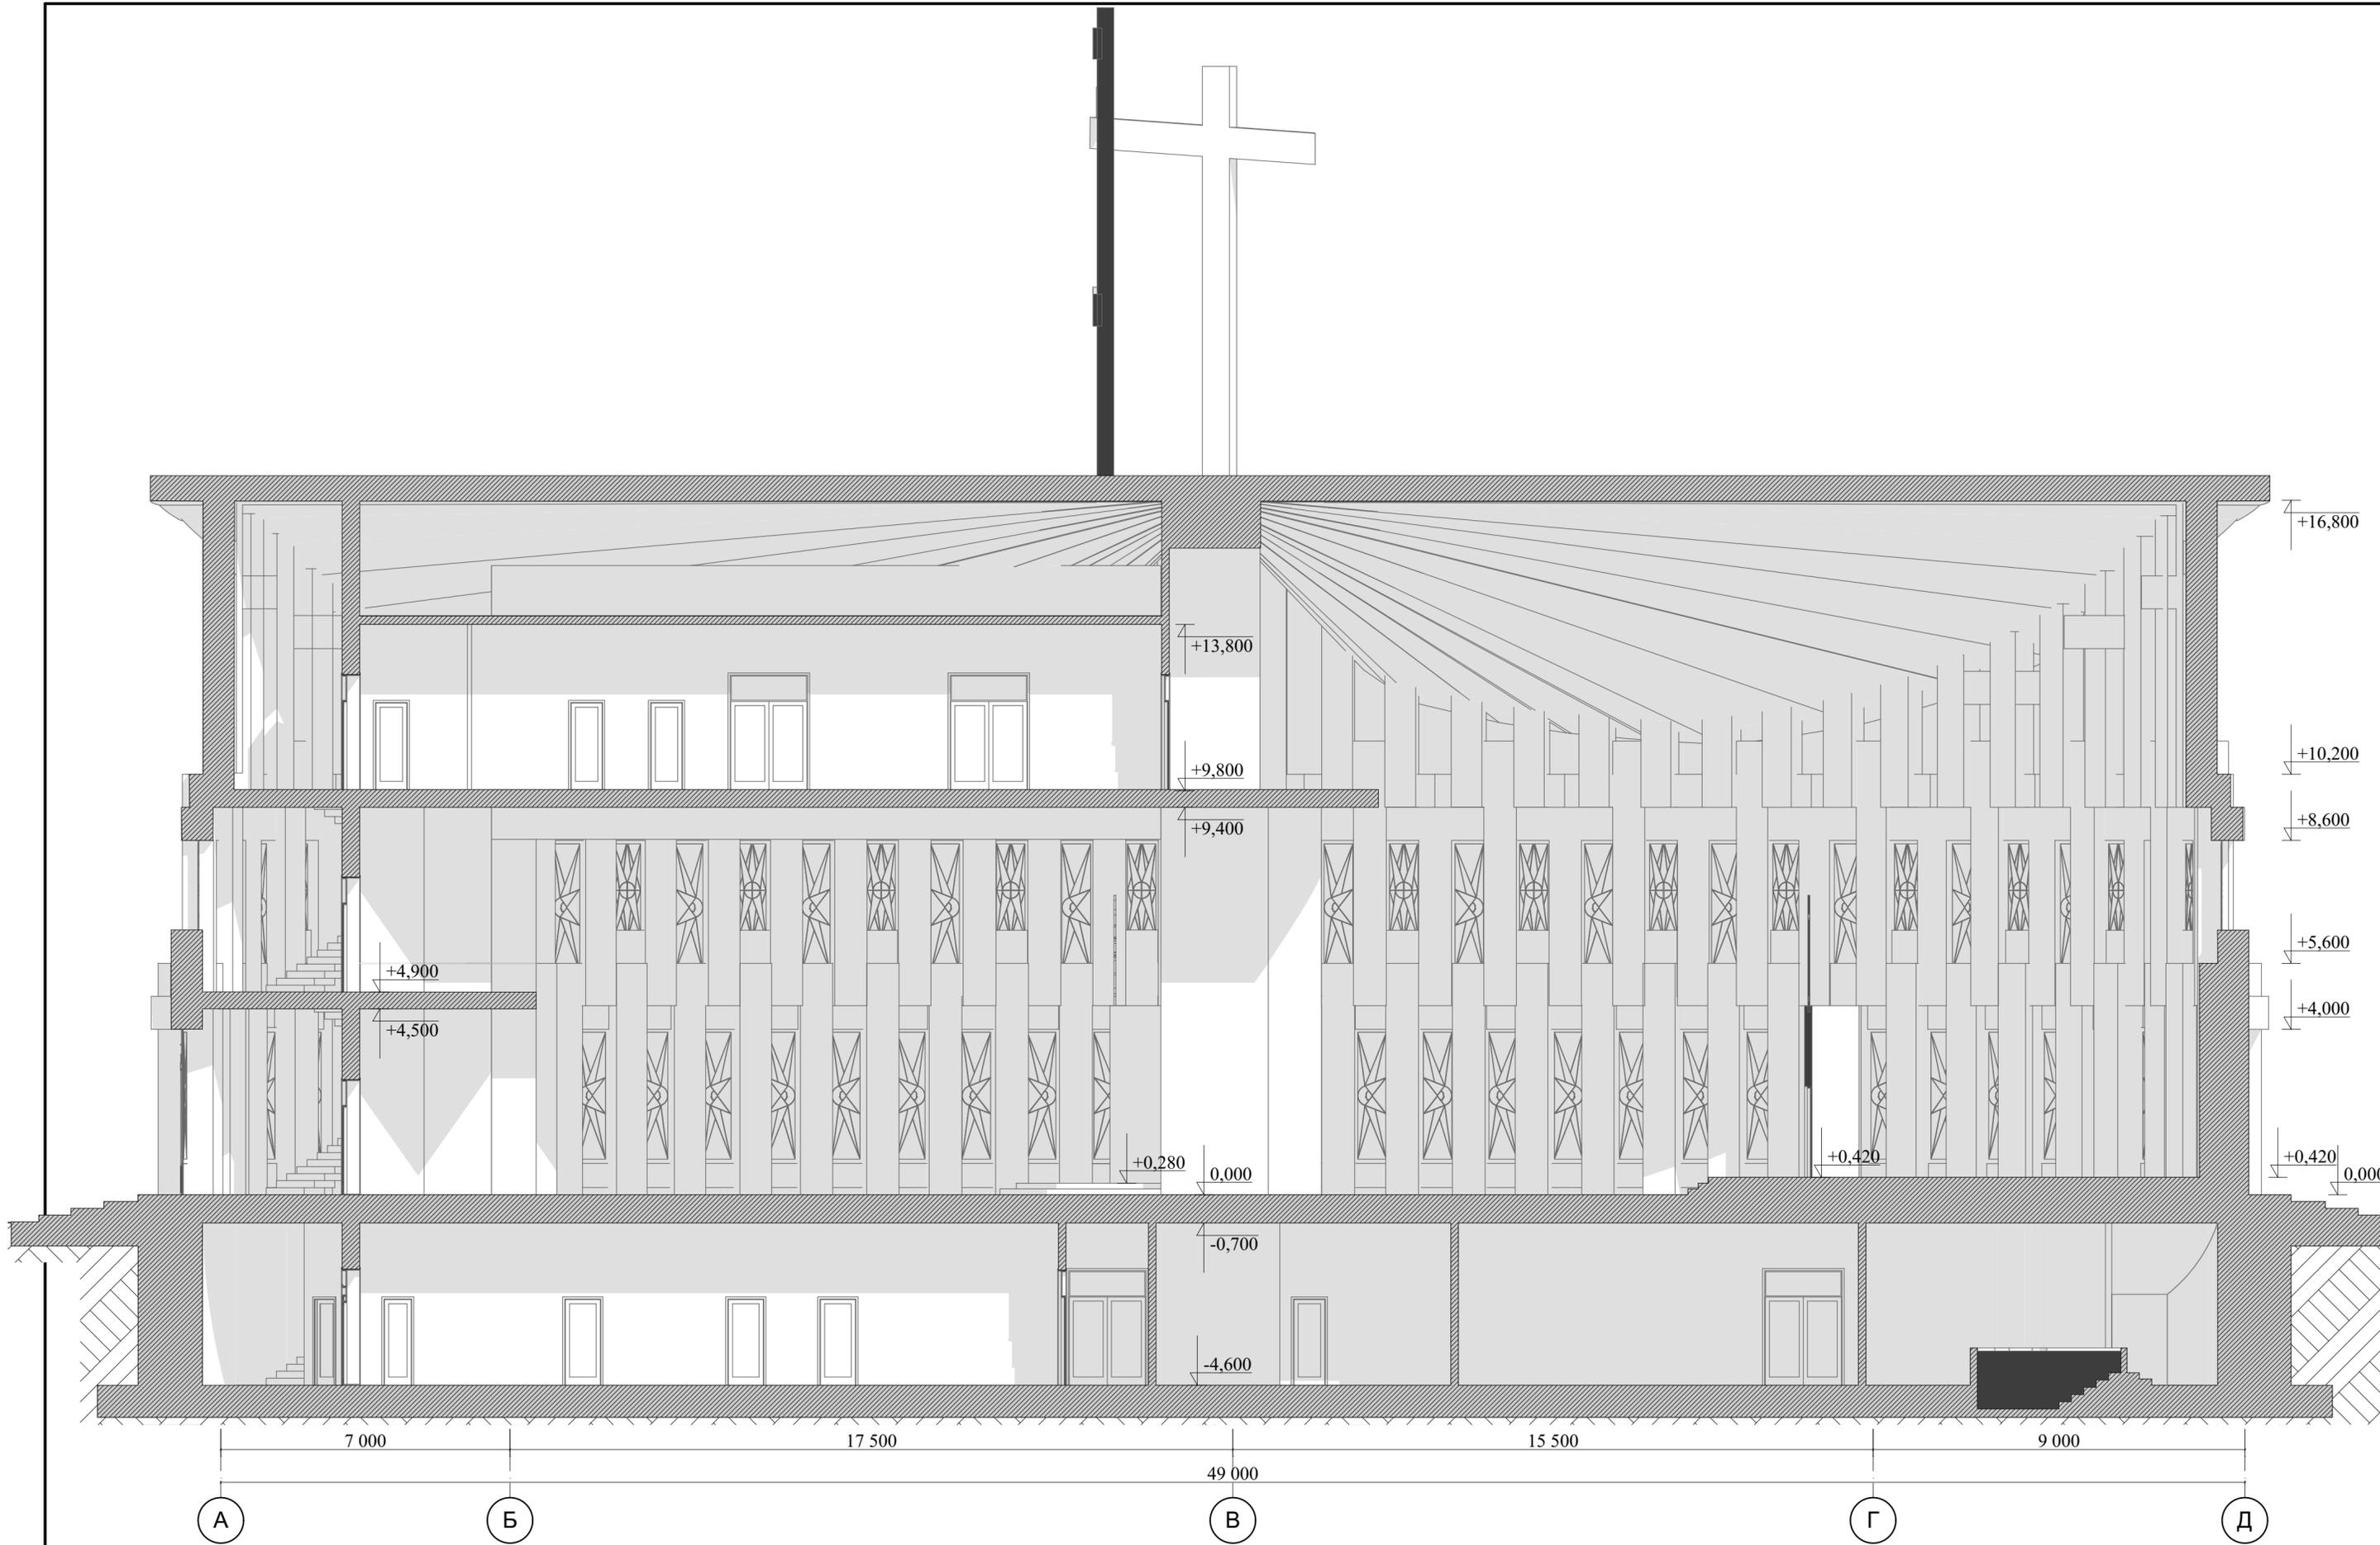

Архитектор	Сударев В.Е.	Подпись	Дата	Храм Спаса Нерукотворного Образа в г.Котельники	ИП Сударев В.Е.
			18.08.2020	Разрез 1-1. М 1 : 100.	

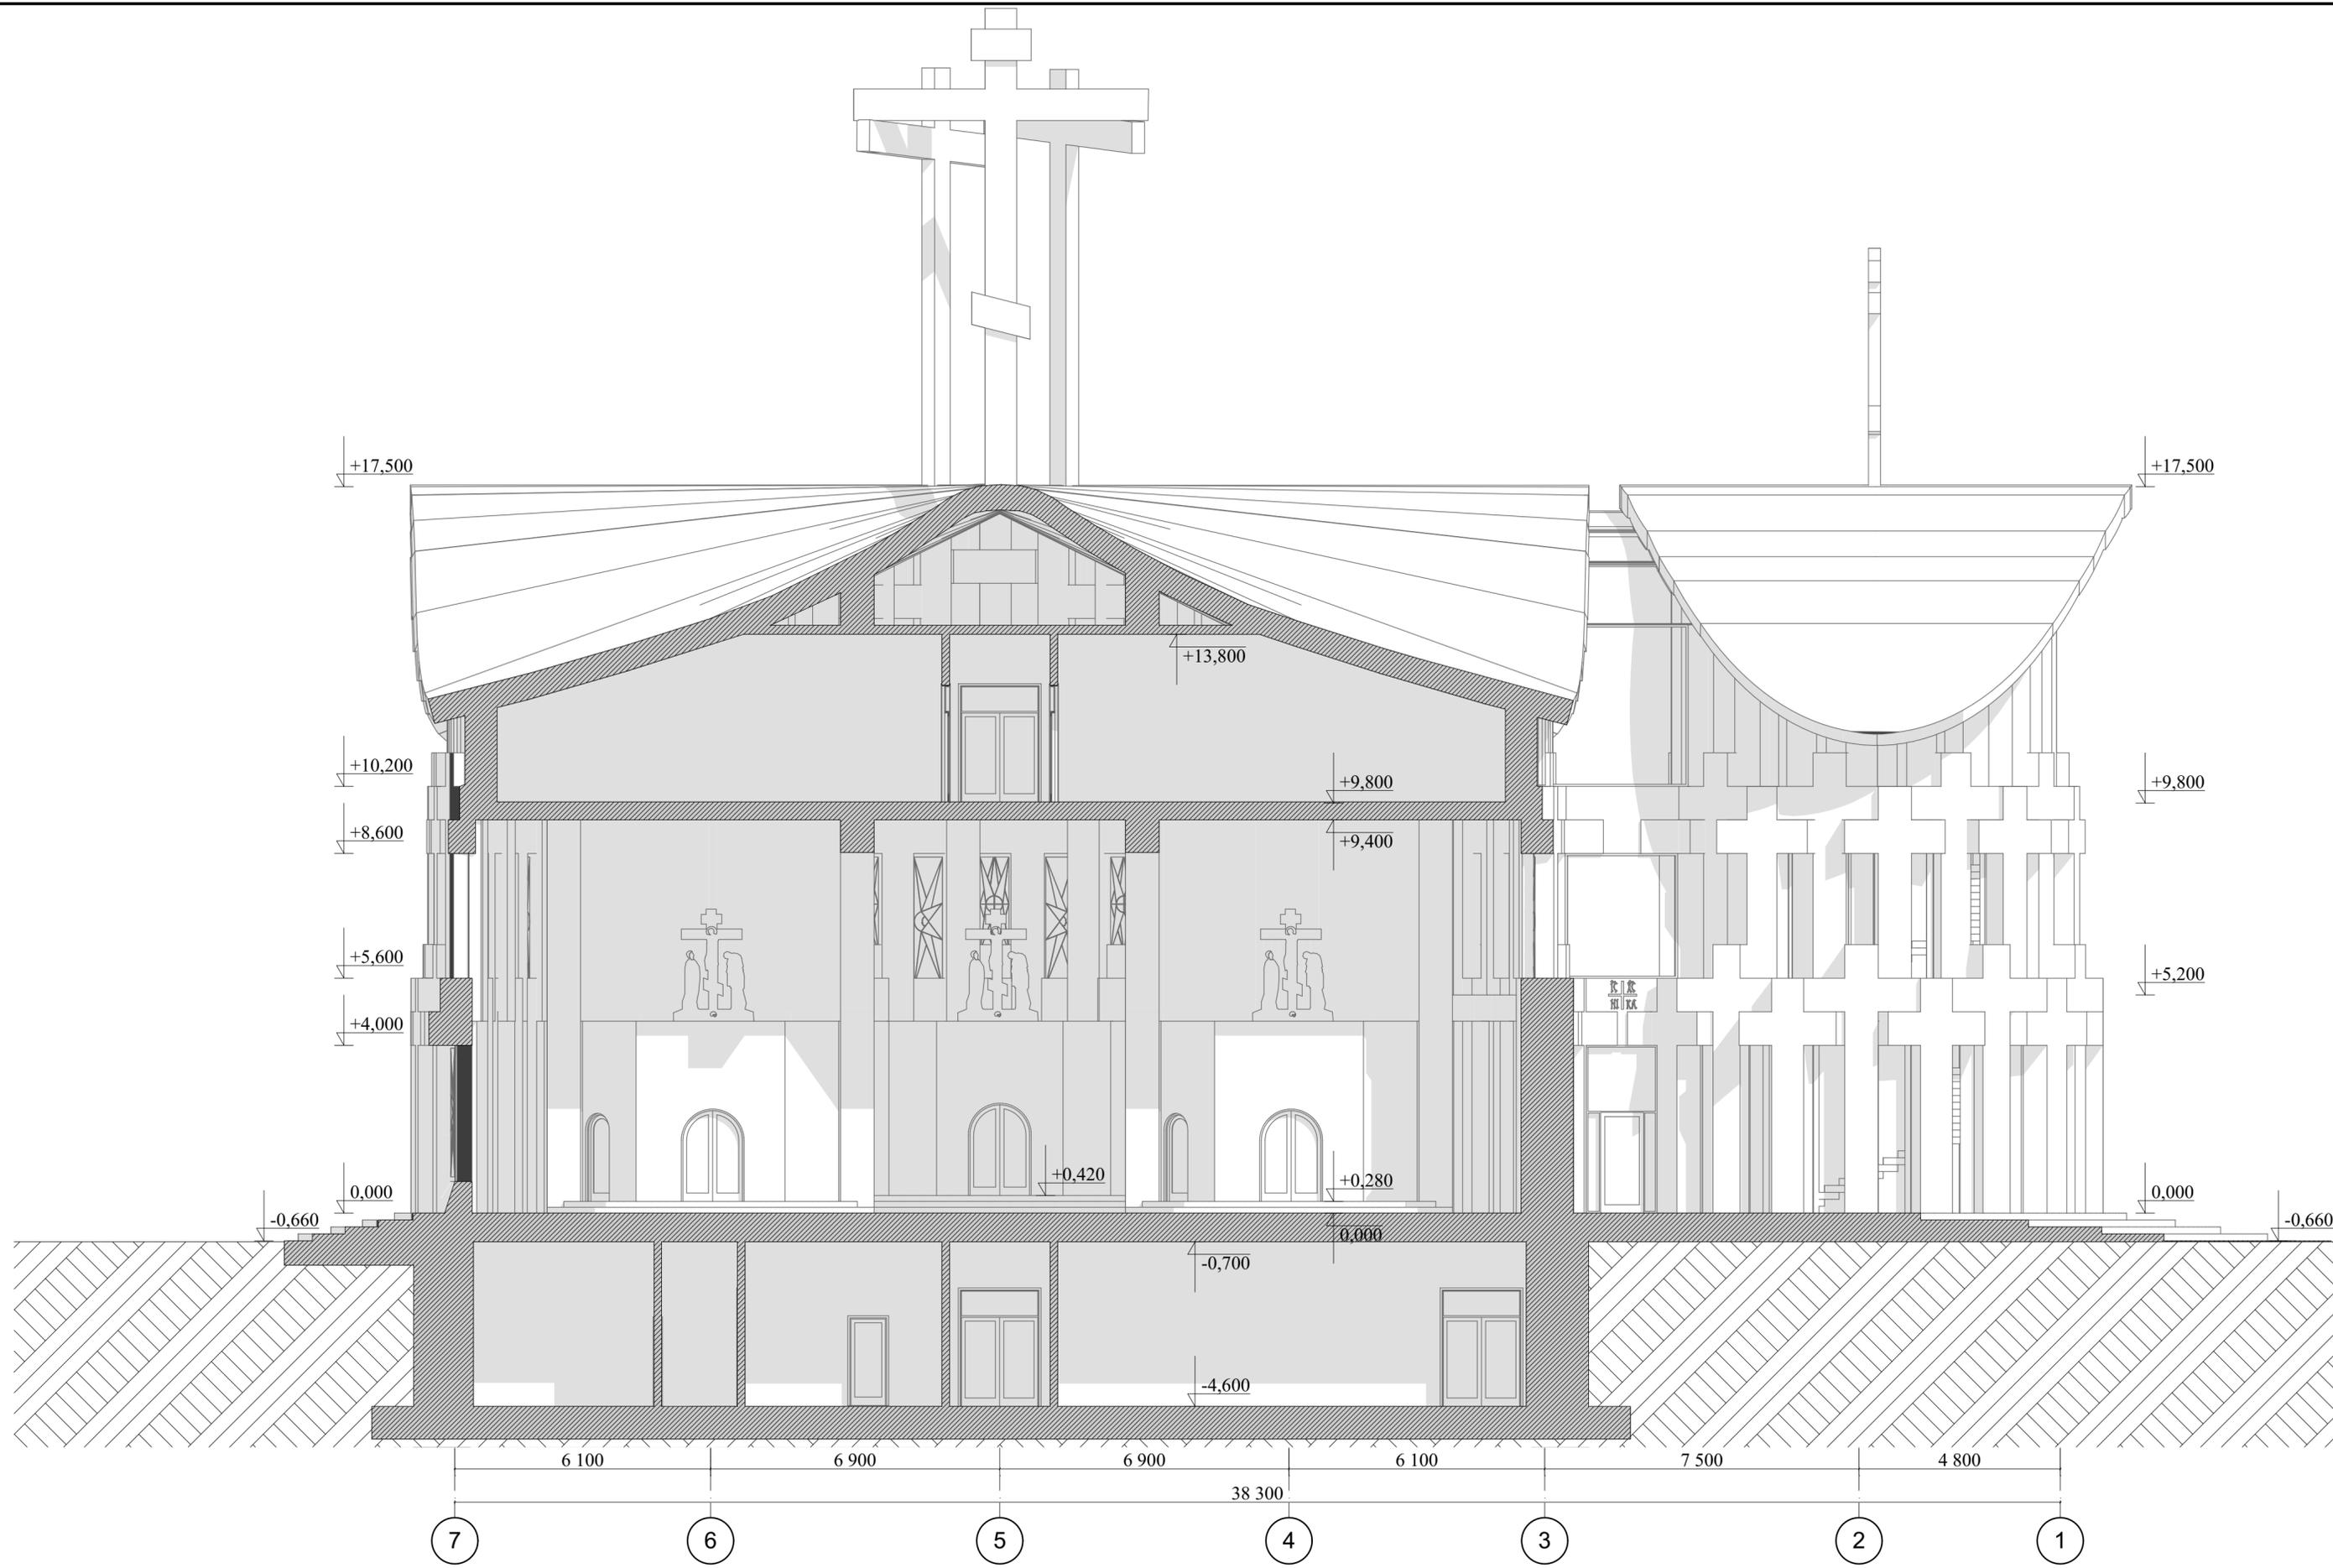

Архитектор	Сударев В.Е.	Подпись	Дата	Храм Спаса Нерукотворного Образа в г.Котельники
			18.08.2020	
Разрез 2-2. М 1 : 100.				ИП Сударев В.Е.




		Подпись	Дата	Храм Спаса Нерукотворного Образа в г.Котельники	<b>ИП Сударев В.Е.</b>
Архитектор	Сударев В.Е.	<i>В.Е. Сударев</i>	18.08.2020	Перспективное изображение.	



		Подпись	Дата	Храм Спаса Нерукотворного Образа в г.Котельники	<b>ИП Сударев В.Е.</b>
Архитектор	Сударев В.Е.		18.08.2020	Перспективное изображение.	



		Подпись	Дата	Храм Спаса Нерукотворного Образа в г.Котельники	<b>ИП Сударев В.Е.</b>
Архитектор	Сударев В.Е.		18.08.2020	Перспективное изображение.	

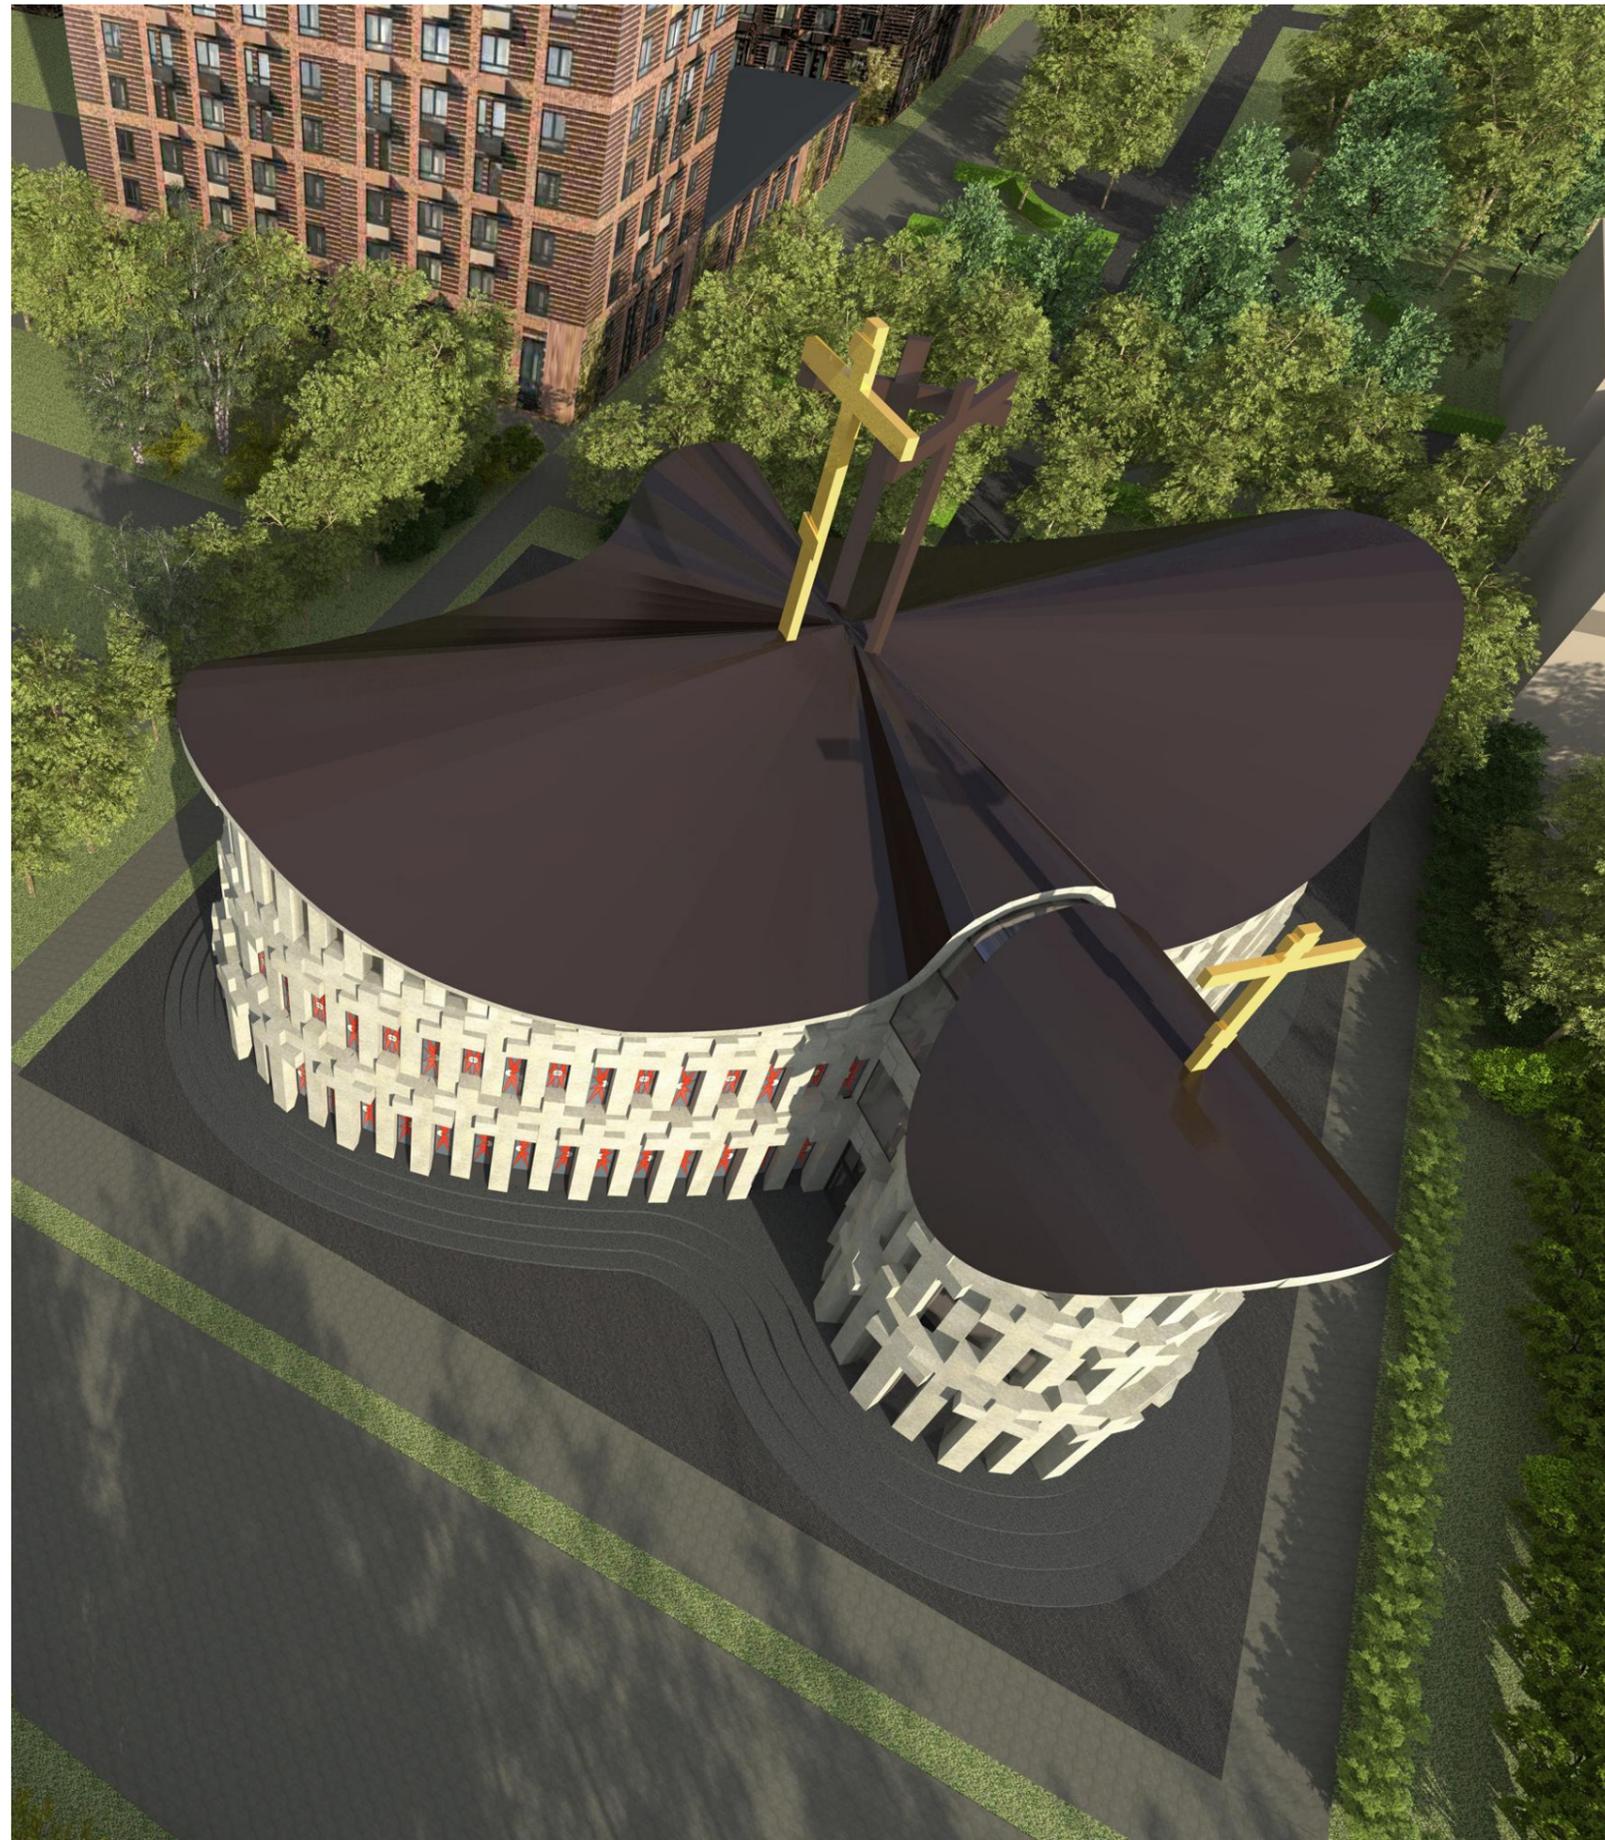

		Подпись	Дата	Храм Спаса Нерукотворного Образа в г.Котельники
Архитектор	Сударев В.Е.		18.08.2020	Перспективное изображение.

**ИП Сударев В.Е.**