


Утверждена Постановлением Главы
городского округа Котельники Московской области
от "___" _____ 2023 г. № _____

СХЕМА РАСПОЛОЖЕНИЯ ЗЕМЕЛЬНОГО УЧАСТКА ИЛИ ЗЕМЕЛЬНЫХ УЧАСТКОВ НА КАДАСТРОВOM ПЛАНЕ ТЕРРИТОРИИ

Условный номер земельного участка _____

Площадь земельного участка 2185 М²

| Обозначение характерных точек границ | Координаты, м | |
|--------------------------------------|---------------|------------|
| | X | Y |
| 1 | 457118.14 | 2210943.17 |
| 2 | 457114.50 | 2210956.16 |
| 3 | 456971.11 | 2210913.94 |
| 4 | 456956.10 | 2210909.52 |
| 5 | 456959.70 | 2210897.04 |

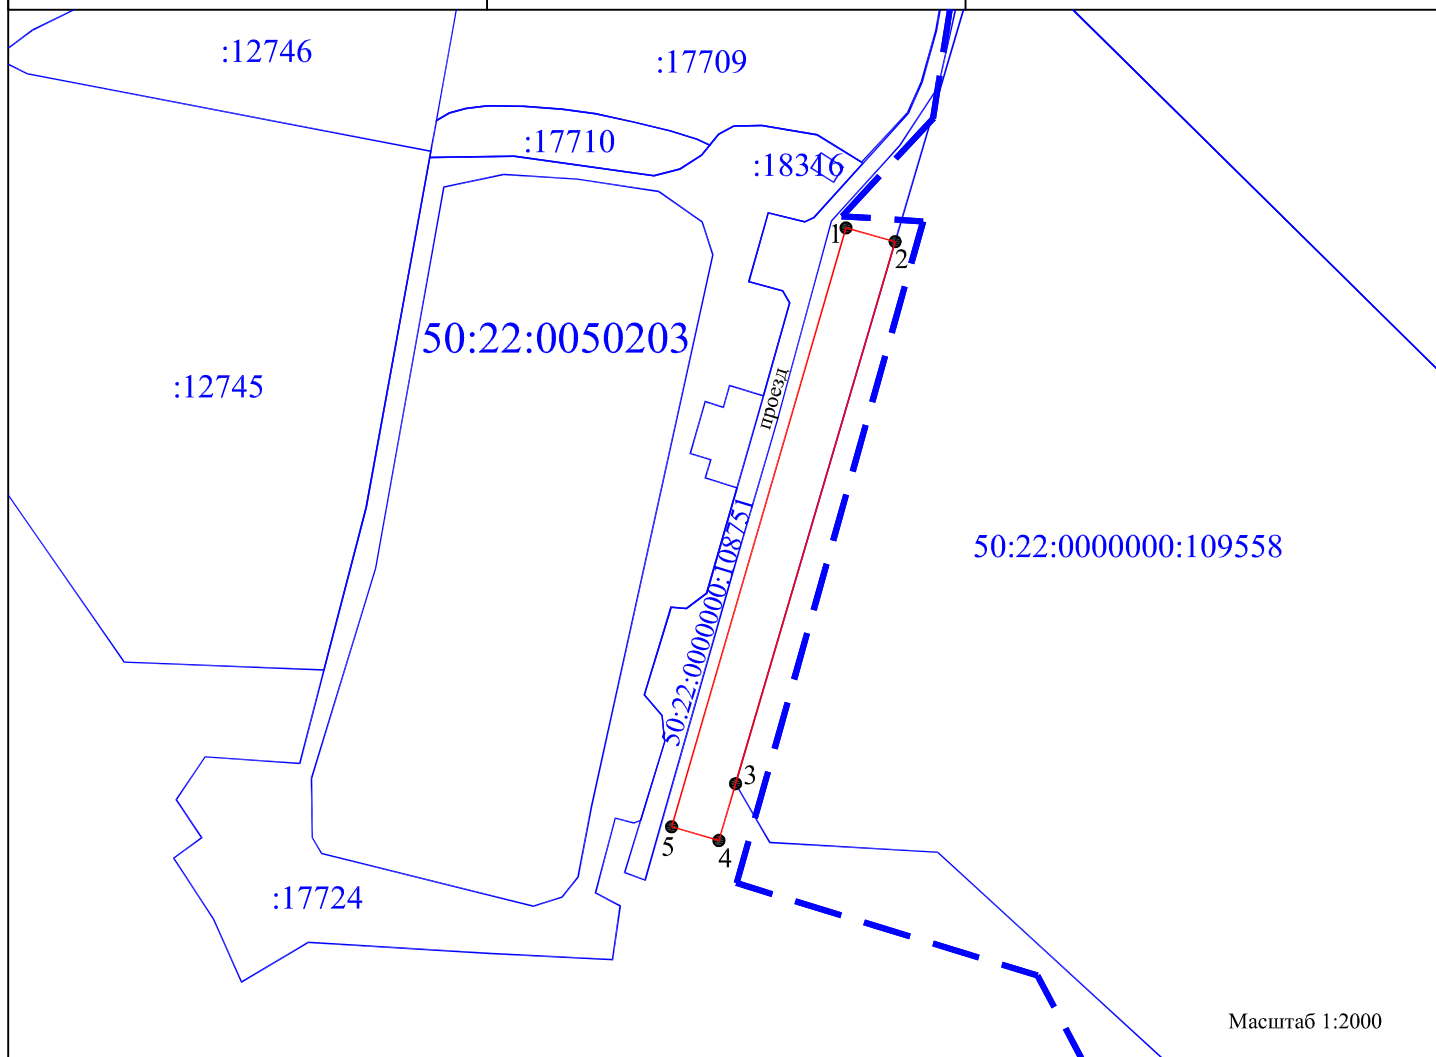

Масштаб 1:2000

Условные обозначения

- - вновь образованная часть границы, сведения о которой достаточны для определения ее местоположения
- - существующая часть границы, имеющиеся в ЕГРН сведения о которой достаточны для определения ее местоположения

50:22:0050203 - обозначение номера кадастрового квартала

:17724 - обозначение земельного участка, включенного в ЕГРН — — - граница кадастрового квартала

1 ● - характерная точка границы, сведения о которой позволяют однозначно определить ее положение на местности