


ВНЕСЕНИЕ ИЗМЕНЕНИЙ В ГЕНЕРАЛЬНЫЙ ПЛАН ГОРОДСКОГО ОКРУГА КОТЕЛЬНИКИ МОСКОВСКОЙ ОБЛАСТИ

КАРТА ГРАНИЦ НАСЕЛЁННЫХ ПУНКТОВ, ВХОДЯЩИХ В СОСТАВ МУНИЦИПАЛЬНОГО ОБРАЗОВАНИЯ

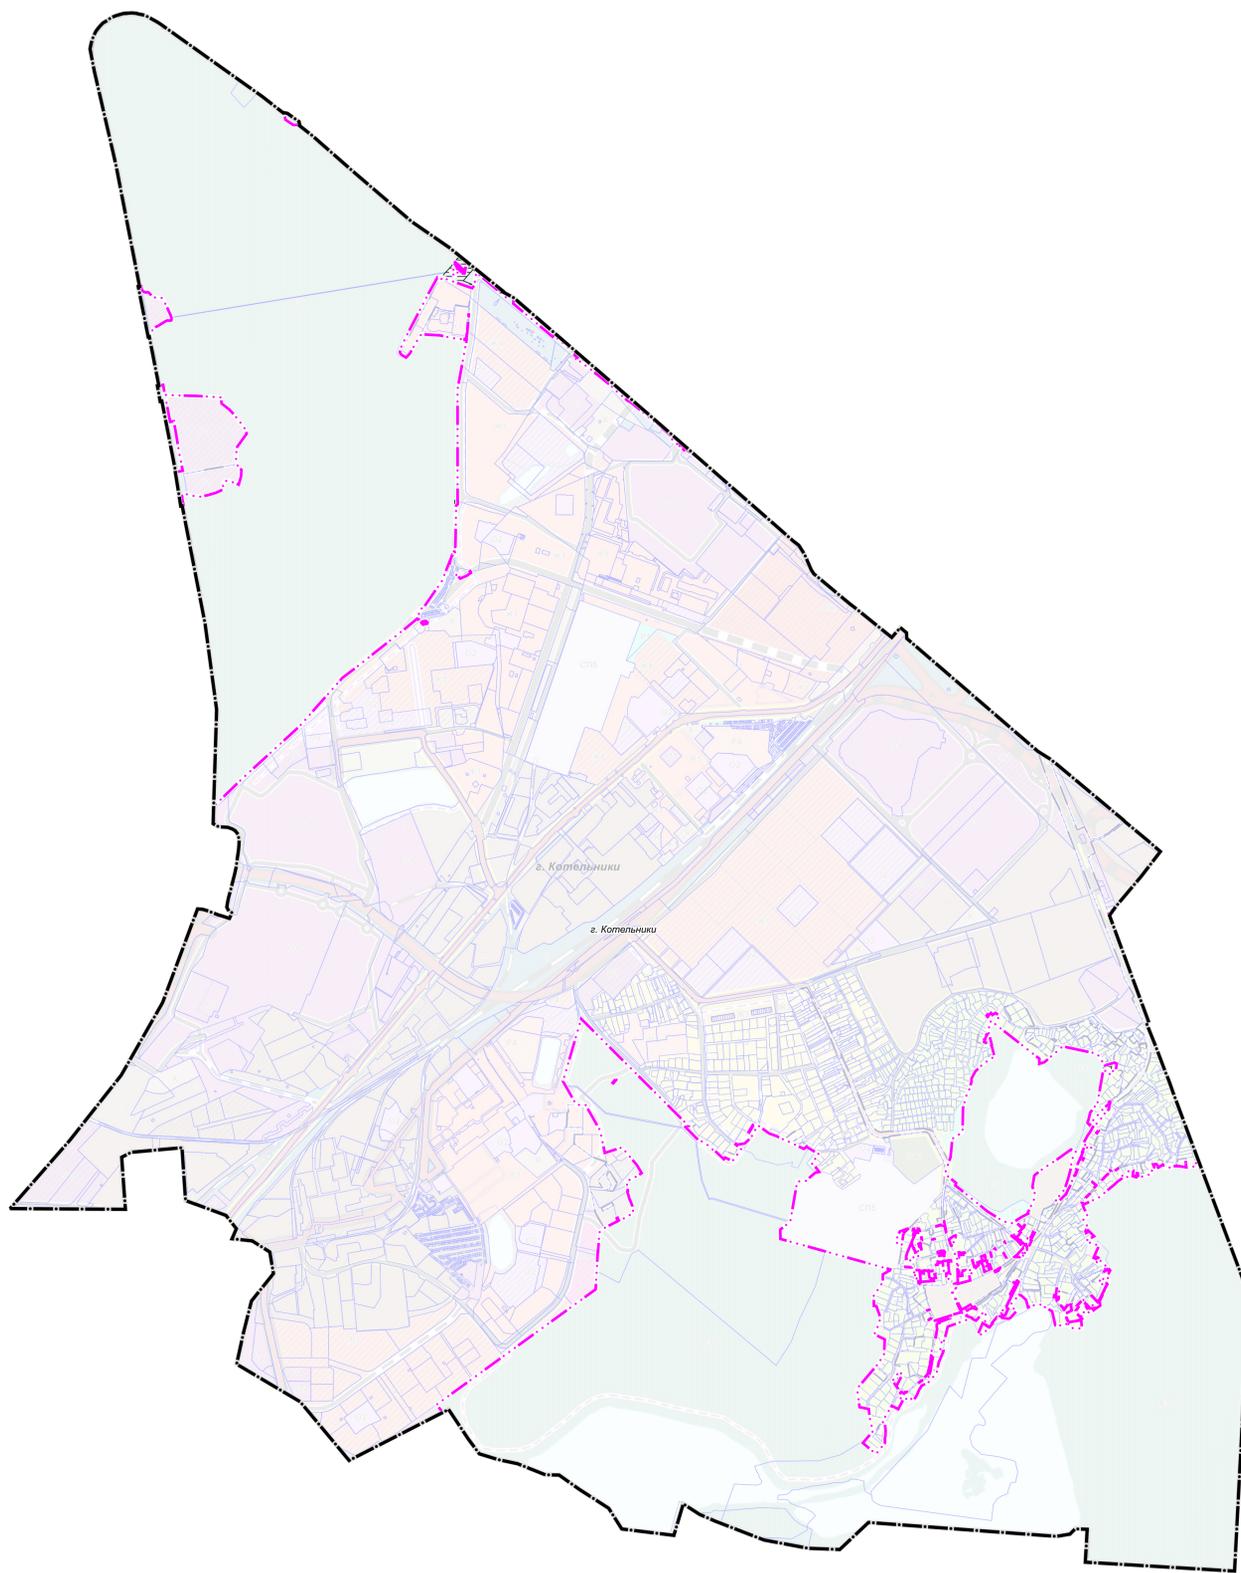

УСЛОВНЫЕ ОБОЗНАЧЕНИЯ

Границы



городского округа Котельники Московской области



населенных пунктов (утверждаемые)



земельных участков, поставленных на кадастровый учет



земельные участки с категорией «земли населенных пунктов», пересекающиеся с территориями лесничеств (согласно сведениям о границах лесничеств, внесенным в ЕГРН)

Должность	ФИО	Подпись	Дата	Государственное задание от 13.09.2022 № 834.5		
Главный архитектор	П.С. Бажина			Московская область, городской округ Котельники		
Заместитель главного архитектора	Н.В. Мещеряков					
Главный специалист	С.В. Калашников					
Главный инженер	Д.А. Попов					
				Итого листов	1	2
				Муниципальное учреждение «ГБУ МО «НИИТИ градостроительства»		
				Масштаб 1:10000		