


# ВНЕСЕНИЕ ИЗМЕНЕНИЙ В ГЕНЕРАЛЬНЫЙ ПЛАН ГОРОДСКОГО ОКРУГА КОТЕЛЬНИКИ МОСКОВСКОЙ ОБЛАСТИ

## КАРТА ГРАНИЦ ЗЕМЕЛЬ ЛЕСНОГО ФОНДА С ОТОБРАЖЕНИЕМ ГРАНИЦ ЛЕСНИЧЕСТВ И ЛЕСОПАРКОВ

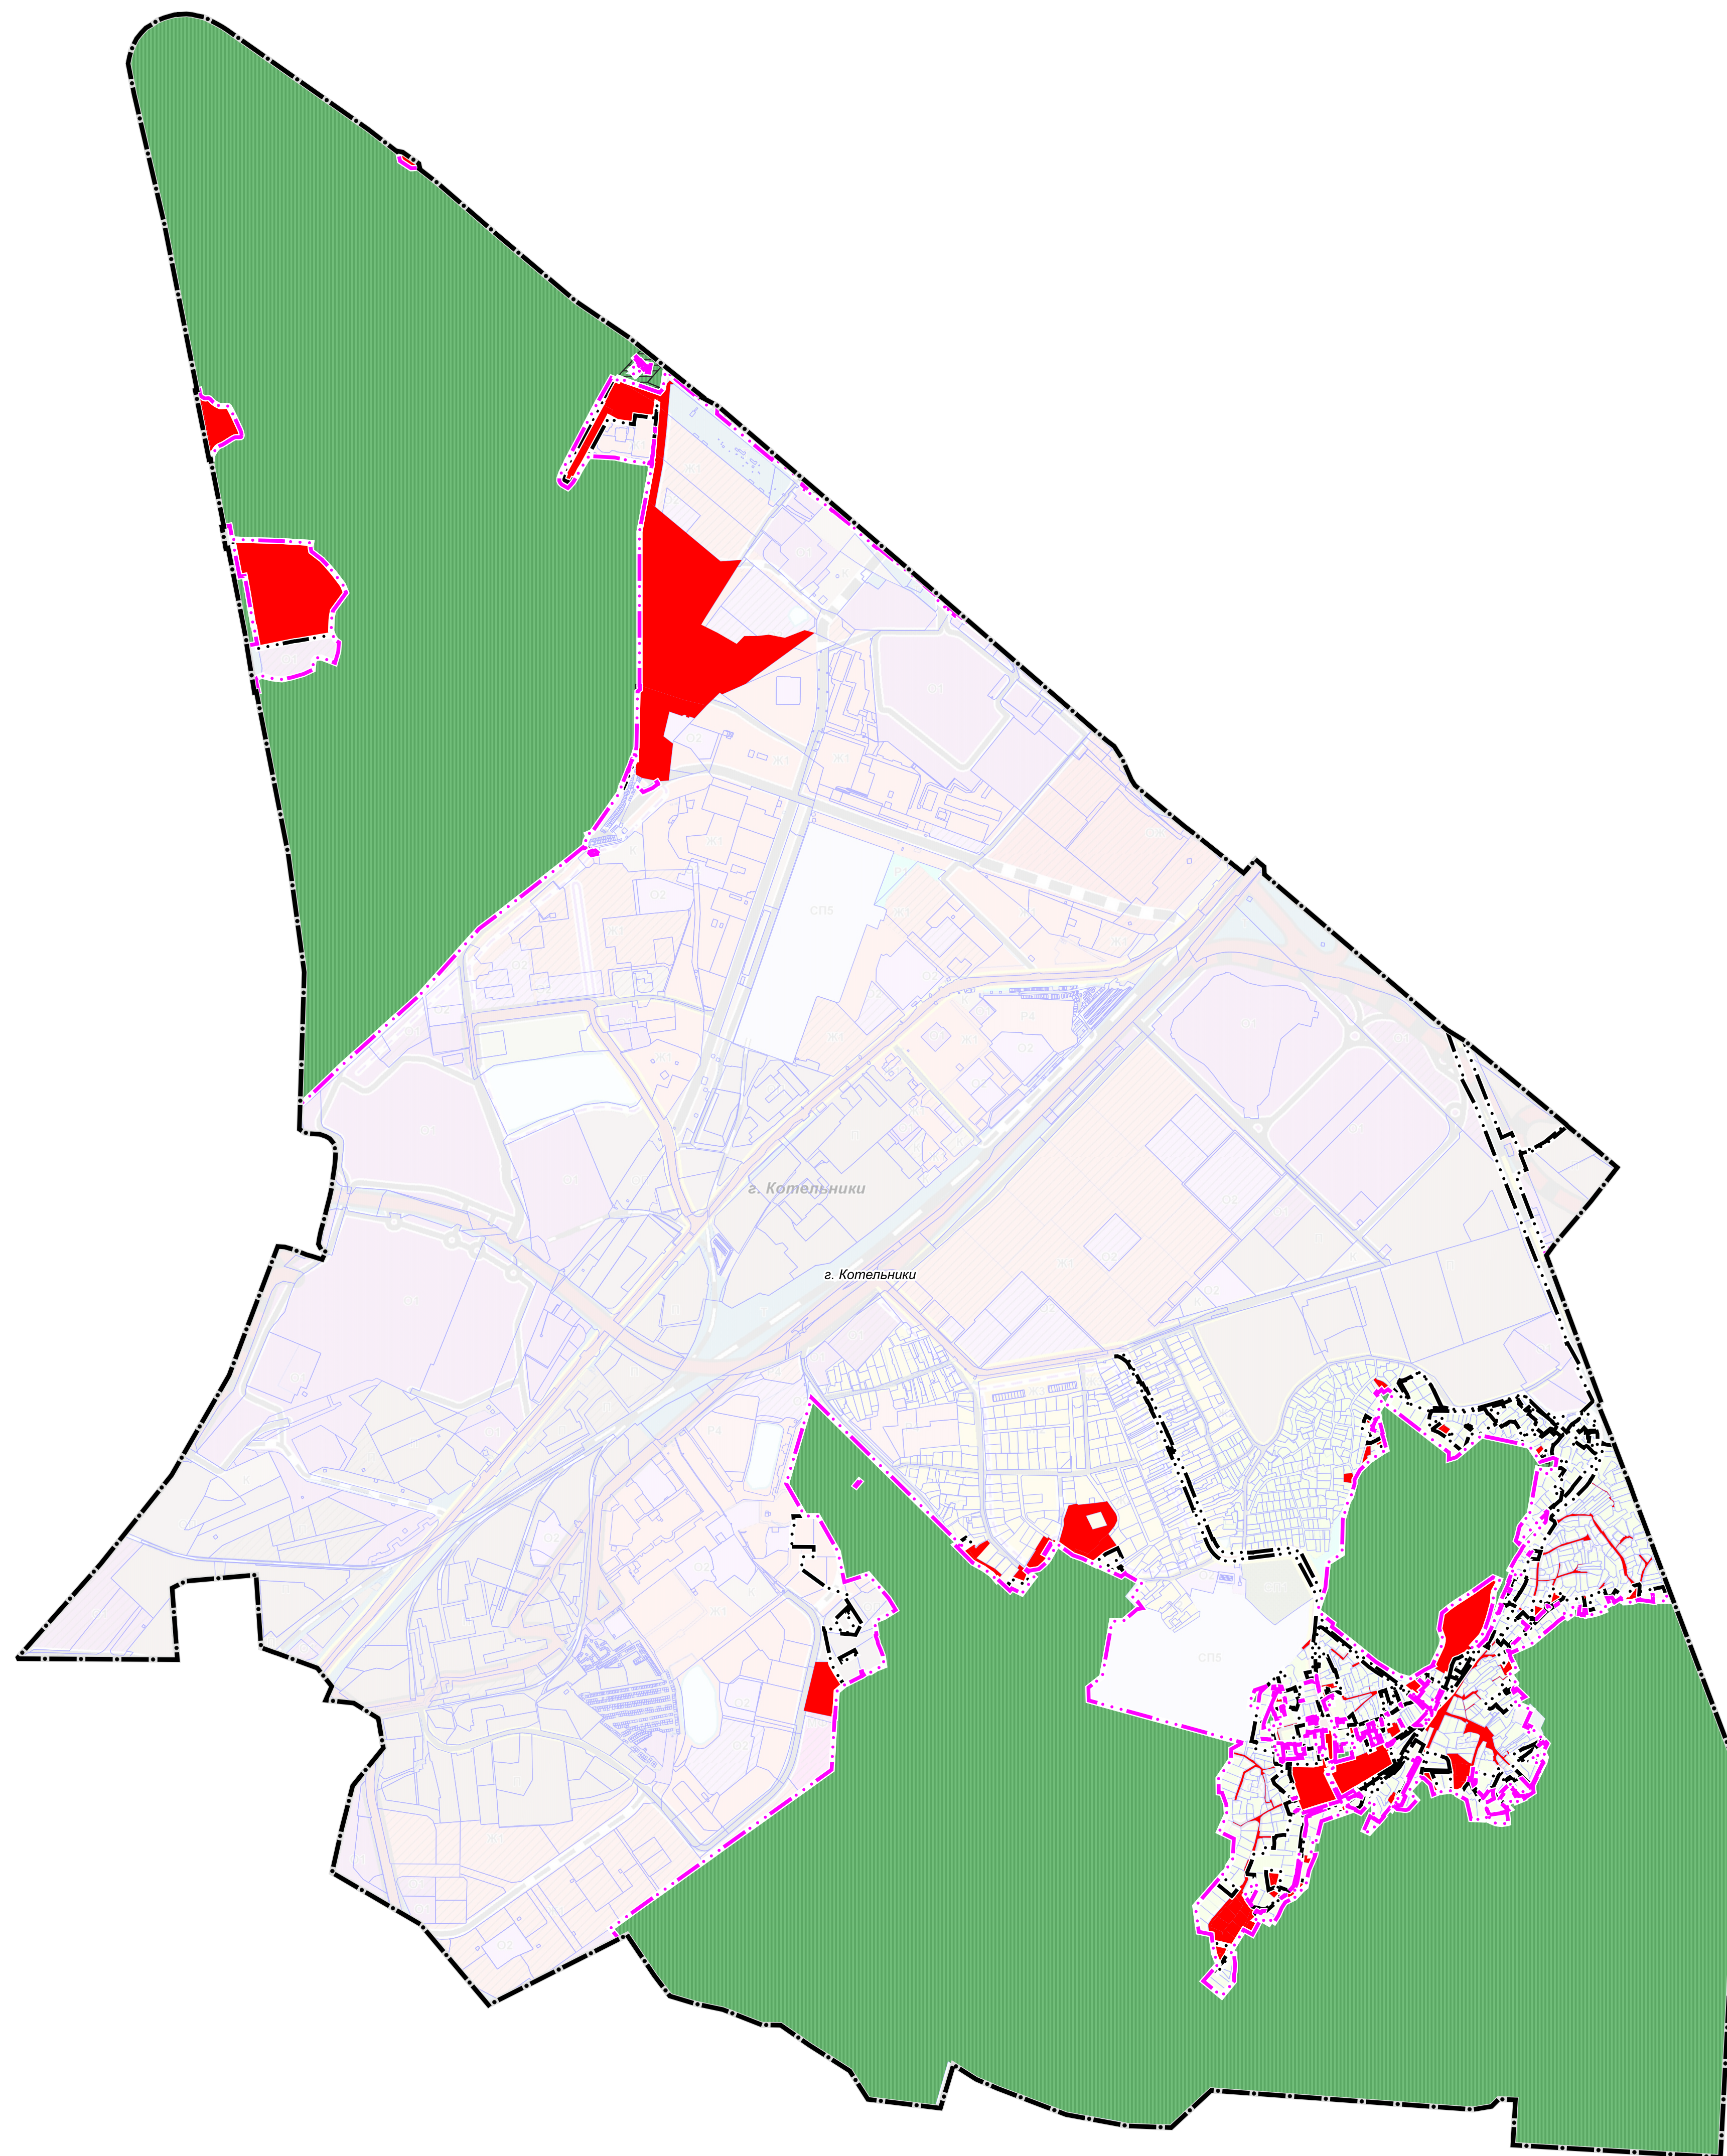

### УСЛОВНЫЕ ОБОЗНАЧЕНИЯ

#### Границы

- городского округа Котельники Московской области
- населенных пунктов (утверждаемые)
- г. Котельники, утвержденные решением Совета депутатов городского округа Котельники Московской области от 23.06.2021 № 2/30
- земельных участков, поставленных на кадастровый учет
- земельные участки с категорией «земли населенных пунктов», пересекающиеся с территориями лесничеств (согласно сведениям о границах лесничеств, внесенным в ЕГРН)
- территории лесничеств по данным ЕГРН
- земельные участки, имеющие пересечение сведений государственного лесного реестра и сведений ЕГРН, в отношении которых утверждены Акты об изменении документированной информации государственного лесного реестра, согласованные в генеральном плане в границах населенных пунктов с Комитетом лесного хозяйства Московской области и Федеральным агентством лесного хозяйства

Должность	ФИО	Подпись	Дата	Государственное задание от 13.09.2022 № 834.5		
Главный архитектор	П.С. Букина			Московская область, городской округ Котельники		
Руководитель проектной группы	Н.В. Мороз			Исполнение государственного задания на выполнение работ по проектированию градостроительных объектов Московской области		
Главный архитектор	С.В. Ковалева			Стадия	Лист	Листов
Главный архитектор	Д.А. Поля				1	1
Карта границ земель лесного фонда с отображением сведений о границах лесничеств				Генеральный план градостроительства		
Масштаб 1:10000				Генеральный план градостроительства		