

Утверждена Постановлением Главы
городского округа Котельники
Московской области

от "___" _____ 2023 г. № _____

СХЕМА РАСПОЛОЖЕНИЯ ЗЕМЕЛЬНОГО УЧАСТКА ИЛИ ЗЕМЕЛЬНЫХ УЧАСТКОВ НА КАДАСТРОВOM ПЛАНЕ ТЕРРИТОРИИ

Площадь части земельного участка _____ **201** _____ м²

Обозначение характерных точек границ	Координаты, м	
	X	Y
1	458876.14	2211169.19
2	458846.55	2211250.36
3	458845.01	2211253.80
4	458843.71	2211255.59
5	458842.42	2211256.89
6	458841.83	2211257.32
7	458843.42	2211252.85
8	458843.85	2211252.74
9	458845.90	2211247.08
10	458845.52	2211246.95
11	458850.57	2211232.75
12	458851.08	2211232.94
13	458853.13	2211227.26
14	458852.59	2211227.07
15	458857.19	2211214.14
16	458857.85	2211214.40
17	458861.55	2211204.23
18	458860.81	2211203.96
19	458865.51	2211190.75
20	458866.33	2211191.05
21	458869.79	2211181.57
22	458868.89	2211181.25
23	458873.52	2211168.23



Условные обозначения:

----- - граница образуемой части земельного участка

————— - граница земельного участка, включённого в ЕГРН

50:22:0050101:11055 - обозначение земельного участка, включенного в ЕГРН

50:22:0050101:11055(2) - обозначение контура многоконтурного земельного участка, включенного в ЕГРН

:11055/чзу1 - обозначение образуемой части земельного участка

• - характерная точка границы земельного участка, сведения о которой отсутствуют в ЕГРН, местоположение которой определено при кадастровых работах (новая характерная точка)

1 - характерная точка части границы земельного участка

Масштаб 1:2000


Обозначение характерных точек границ	Координаты, м	
	X	Y
1	458873.52	2211168.23
2	458868.89	2211181.25
3	458864.53	2211179.71
4	458864.60	2211179.52
5	458863.10	2211178.97
6	458864.29	2211175.76
7	458867.09	2211176.75
8	458869.09	2211170.83
9	458867.48	2211170.29
10	458868.78	2211166.45
11	458865.51	2211190.75
12	458860.81	2211203.96
13	458856.21	2211202.29
14	458856.42	2211201.73
15	458854.94	2211201.18
16	458855.99	2211198.33
17	458858.78	2211199.30
18	458860.87	2211193.50
19	458859.99	2211193.17
20	458861.46	2211189.29
21	458857.19	2211214.14
22	458852.59	2211227.07
23	458846.28	2211224.74
24	458847.49	2211221.46
25	458848.79	2211221.95
26	458850.92	2211216.18
27	458851.63	2211216.44
28	458853.09	2211212.58
29	458850.57	2211232.75
30	458845.52	2211246.94
31	458837.85	2211244.12
32	458837.98	2211243.74
33	458836.59	2211243.27
34	458837.61	2211240.30
35	458841.47	2211241.63
36	458842.28	2211239.31
37	458843.82	2211239.86
38	458846.93	2211231.44
39	458843.42	2211252.85
40	458841.83	2211257.32
41	458839.67	2211258.88
42	458836.99	2211260.25
43	458833.37	2211261.59
44	458830.89	2211262.01
45	458828.45	2211262.06
46	458825.41	2211261.60
47	458793.35	2211249.53
48	458760.24	2211236.87
49	458758.51	2211235.86
50	458757.67	2211235.26
51	458757.25	2211234.62
52	458756.88	2211233.85
53	458760.20	2211235.10
54	458760.26	2211234.94
55	458761.57	2211235.42
56	458761.50	2211235.61
57	458768.39	2211238.28
58	458771.58	2211229.18
59	458769.49	2211228.38
60	458770.61	2211227.82
61	458773.41	2211228.85
62	458772.91	2211230.27
63	458777.08	2211231.79
64	458775.71	2211235.74
65	458781.95	2211237.95
66	458780.26	2211242.77
67	458792.20	2211247.30
68	458796.06	2211237.14
69	458798.74	2211238.11
70	458798.23	2211239.51
71	458802.39	2211241.04
72	458800.92	2211245.20
73	458807.25	2211247.39
74	458805.34	2211252.32
75	458818.29	2211257.21
76	458820.32	2211251.80
77	458823.93	2211253.15
78	458823.64	2211253.93
79	458824.37	2211254.20
80	458824.65	2211253.42
81	458824.95	2211253.53
82	458825.35	2211252.44
83	458826.34	2211252.81
84	458823.86	2211259.28

Утверждена Постановлением Главы
городского округа Котельники
Московской области

от "___" _____ 2023 г. № _____

СХЕМА РАСПОЛОЖЕНИЯ ЗЕМЕЛЬНОГО УЧАСТКА ИЛИ ЗЕМЕЛЬНЫХ УЧАСТКОВ НА КАДАСТРОВом ПЛАНЕ ТЕРРИТОРИИ

Площадь части земельного участка 717 м²

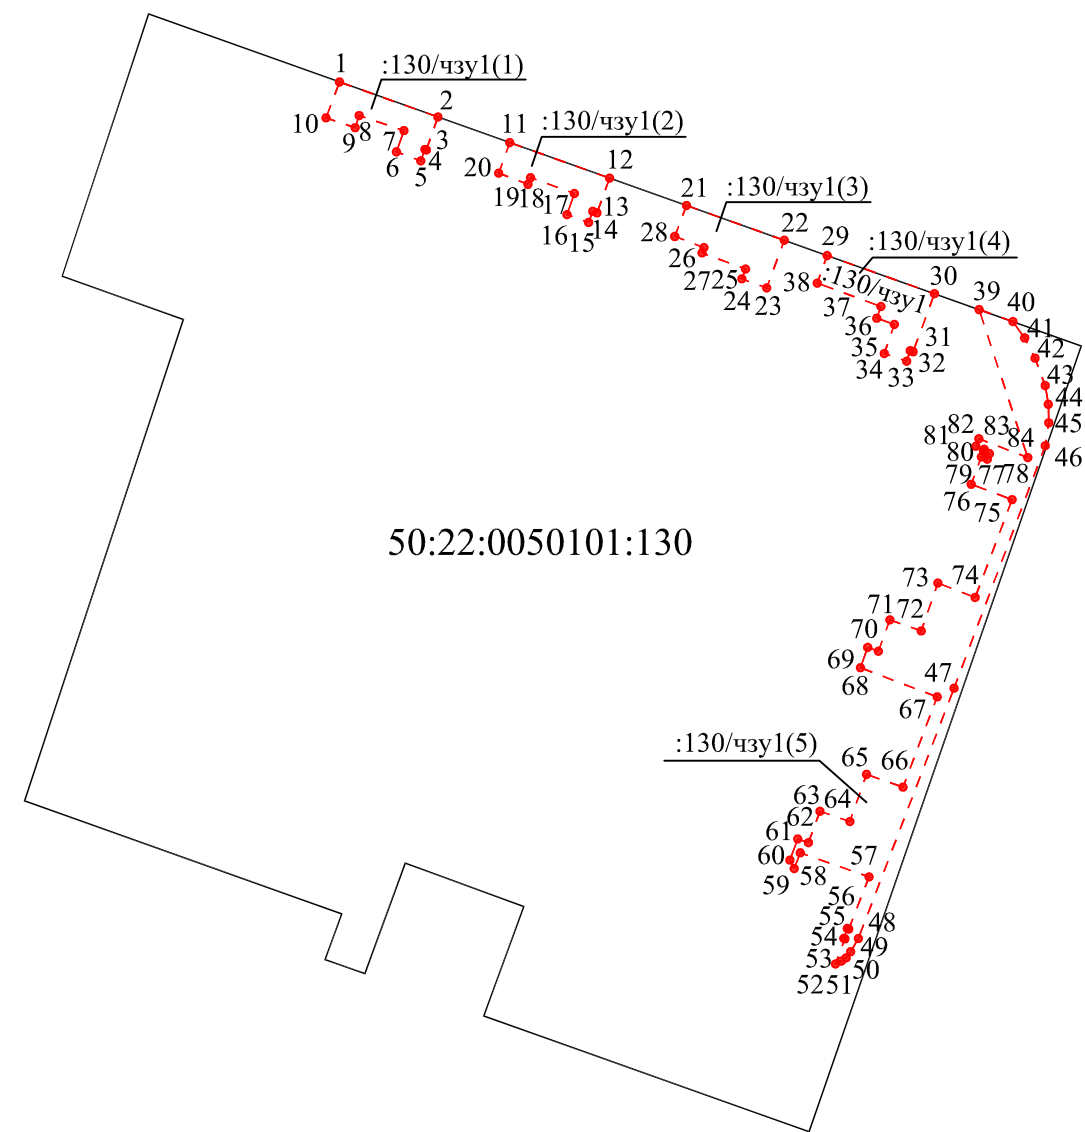

Масштаб 1:1000

Условные обозначения:

--- - граница образуемой части земельного участка

— - граница земельного участка, включённого в ЕГРН

50:22:0050101:130 - обозначение земельного участка, включенного в ЕГРН

:130/чзу1 - обозначение образуемой части земельного участка

:130/чзу1(1) - обозначение образуемой многоконтурной части земельного участка

• - характерная точка границы земельного участка, сведения о которой отсутствуют в ЕГРН, местоположение которой определено при кадастровых работах (новая характерная точка)


1 - характерная точка части границы земельного участка

СХЕМА РАСПОЛОЖЕНИЯ ЗЕМЕЛЬНОГО УЧАСТКА ИЛИ ЗЕМЕЛЬНЫХ УЧАСТКОВ НА КАДАСТРОВом ПЛАНЕ ТЕРРИТОРИИ

Площадь части земельного участка 837 м²

Утверждена Постановлением Главы
городского округа Котельники
Московской области

от "___" _____ 2023 г. № _____

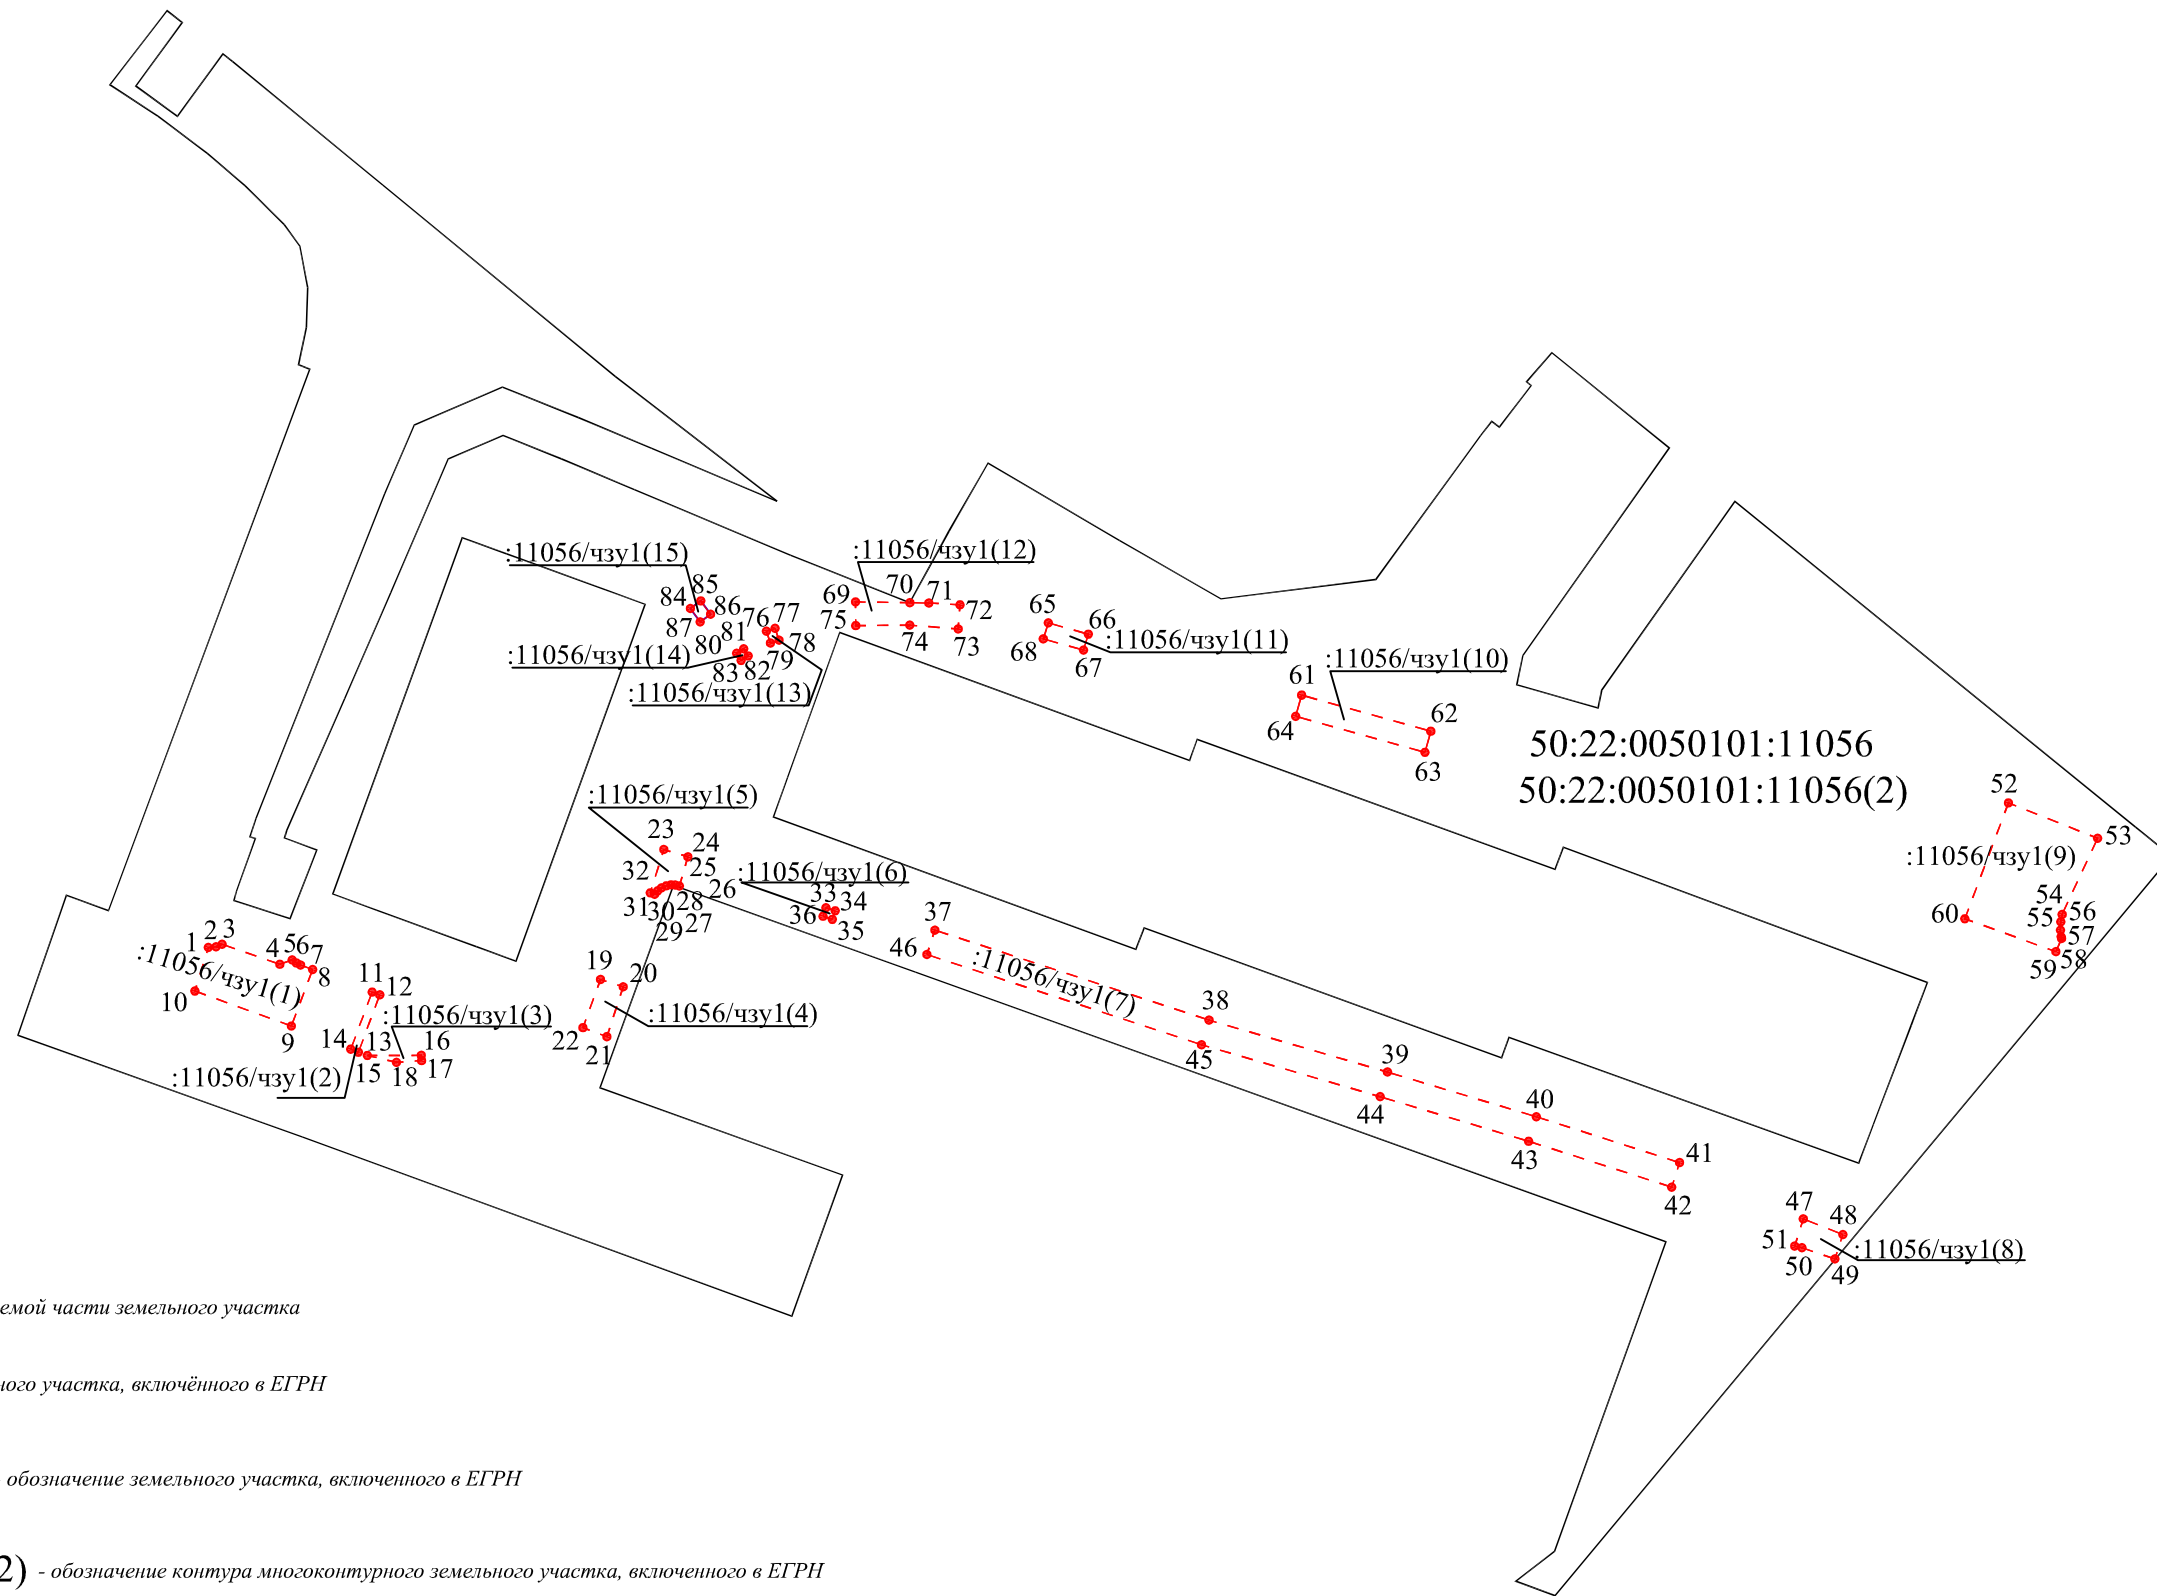

Условные обозначения:

----- - граница образуемой части земельного участка

————— - граница земельного участка, включённого в ЕГРН

50:22:0050101:11056 - обозначение земельного участка, включенного в ЕГРН

50:22:0050101:11056(2) - обозначение контура многоконтурного земельного участка, включенного в ЕГРН

:11056/чзу1 - обозначение образуемой части земельного участка

:11056/чзу1(1) - обозначение образуемой многоконтурной части земельного участка

• - характерная точка границы земельного участка, сведения о которой отсутствуют в ЕГРН, местоположение которой определено при кадастровых работах (новая характерная точка)

1 - характерная точка части границы земельного участка

Масштаб 1:1000

Примечание:

К схеме расположения земельного участка или земельных участков на кадастровом плане территории прилагаются Координаты (Приложение №1).

