

СХЕМА


расположения земельного участка или земельных участков на кадастровом плане территории

УТВЕРЖДЕНА:

Постановлением Главы городского округа
Котельники Московской области

от _____ № _____

Условный номер земельного участка 50:22:0050203:978/чзу1		
Система координат: МСК-50		
Масштаб: 1:1000		
Площадь земельного участка 814 м ²		
Местоположение: Российская Федерация, Московская область, городской округ Котельники, город Котельники, Дзержинское шоссе, 9/1		
Обозначение характерных точек границ	Координаты, м	
1	2	3
н1	457272,10	2210419,07
н2	457276,30	2210424,32
н3	457277,68	2210425,43
н4	457277,38	2210425,82
н5	457283,24	2210430,58
н6	457283,55	2210430,12
н7	457316,74	2210456,66
н8	457308,08	2210467,90
н9	457317,42	2210474,89
н10	457313,29	2210481,15
н11	457313,10	2210481,04
н12	457313,06	2210481,10
н13	457308,94	2210479,30
н14	457298,79	2210472,99
н15	457298,04	2210465,37
н16	457303,22	2210458,65
н17	457269,19	2210431,44
н18	457264,25	2210425,26
н1	457272,10	2210419,07

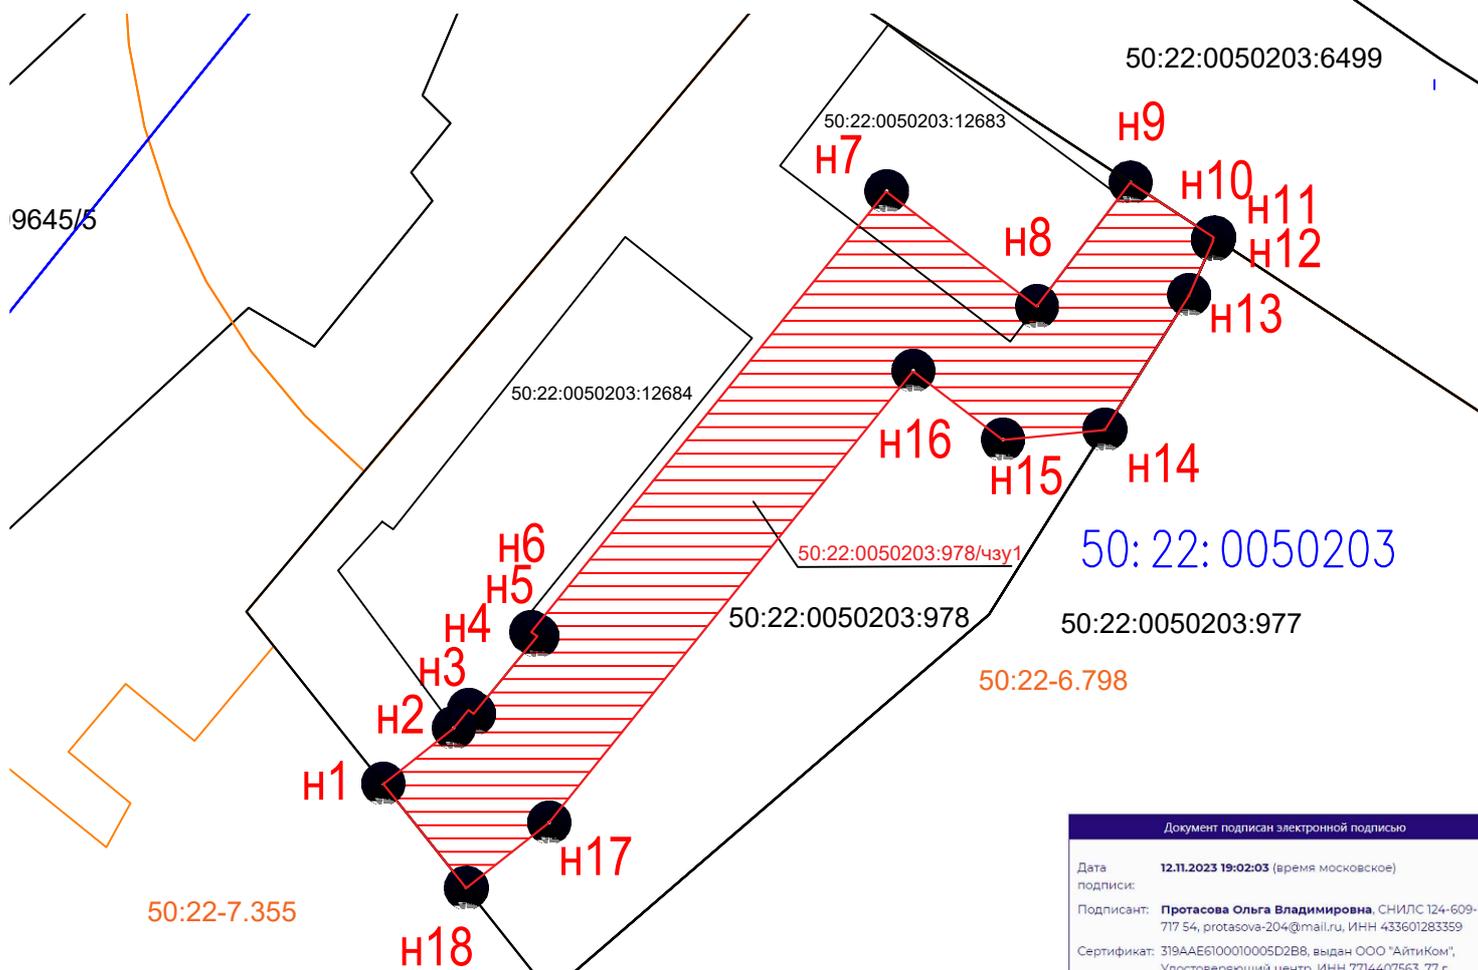

Условные обозначения:

- 50:22-6.798 - обозначение охранный зоны и граница территориальной зоны
- - - - граница кадастрового квартала
- 50:22:0050203 - номер кадастрового квартала
- - существующая часть границы, имеющиеся в ГКН сведения о которой достаточны для определения ее местоположения;
- - обозначение границ образуемой части земельного участка;
- н1 - обозначение характерной точки границы, имеющиеся в ГКН сведения о которой достаточны для определения ее местоположения;
- 50:22:0050203:978/чзу1 - кадастровый номер образуемой части земельного участка;
- 50:22:0050203:978 - кадастровый номер земельного участка;

Документ подписан электронной подписью

Дата подписи: 12.11.2023 19:02:03 (время московское)

Подписант: Протасова Ольга Владимировна, СНИЛС 124-609-717 54, protasova-204@mail.ru, ИНН 433601283359

Сертификат: 319AAE6100010005D2B8, выдан ООО "АйтиКом", Удостоверяющий центр, ИНН 7714407563, 77 г. Москва, ВН.ТЕР.Г. МУНИЦИПАЛЬНЫЙ ОКРУГ АЛЕКСЕЕВСКИЙ, ул ЯРОСЛАВСКАЯ, д.13А, СТР.1, ПОМЕЩ. 6, ГОСТ-2012

Действителек 05.10.2023 15:38:09 по 05.10.2024 15:48:09 (время московское)

кадастровый инженер
Протасова О.В.

СХЕМА

расположения земельного участка или земельных участков на кадастровом плане территории

УТВЕРЖДЕНА:

Постановлением Главы городского округа
Котельники Московской области

от _____ № _____

Условный номер земельного участка **50:22:0050203:977/чзу1**



Система координат: **МСК-50**

Масштаб: **1:1000**

Площадь земельного участка **39 м²**

Местоположение: **Московская область, г. Котельники, микрорайон Белая Дача, уч-ки 33,34**

Обозначение характерных точек границ	Координаты, м	
	X	Y
1	2	3
н1	457298,79	2210472,99
н2	457308,94	2210479,30
н3	457313,06	2210481,10
н4	457311,48	2210483,54
н5	457299,11	2210476,26
н1	457298,79	2210472,99

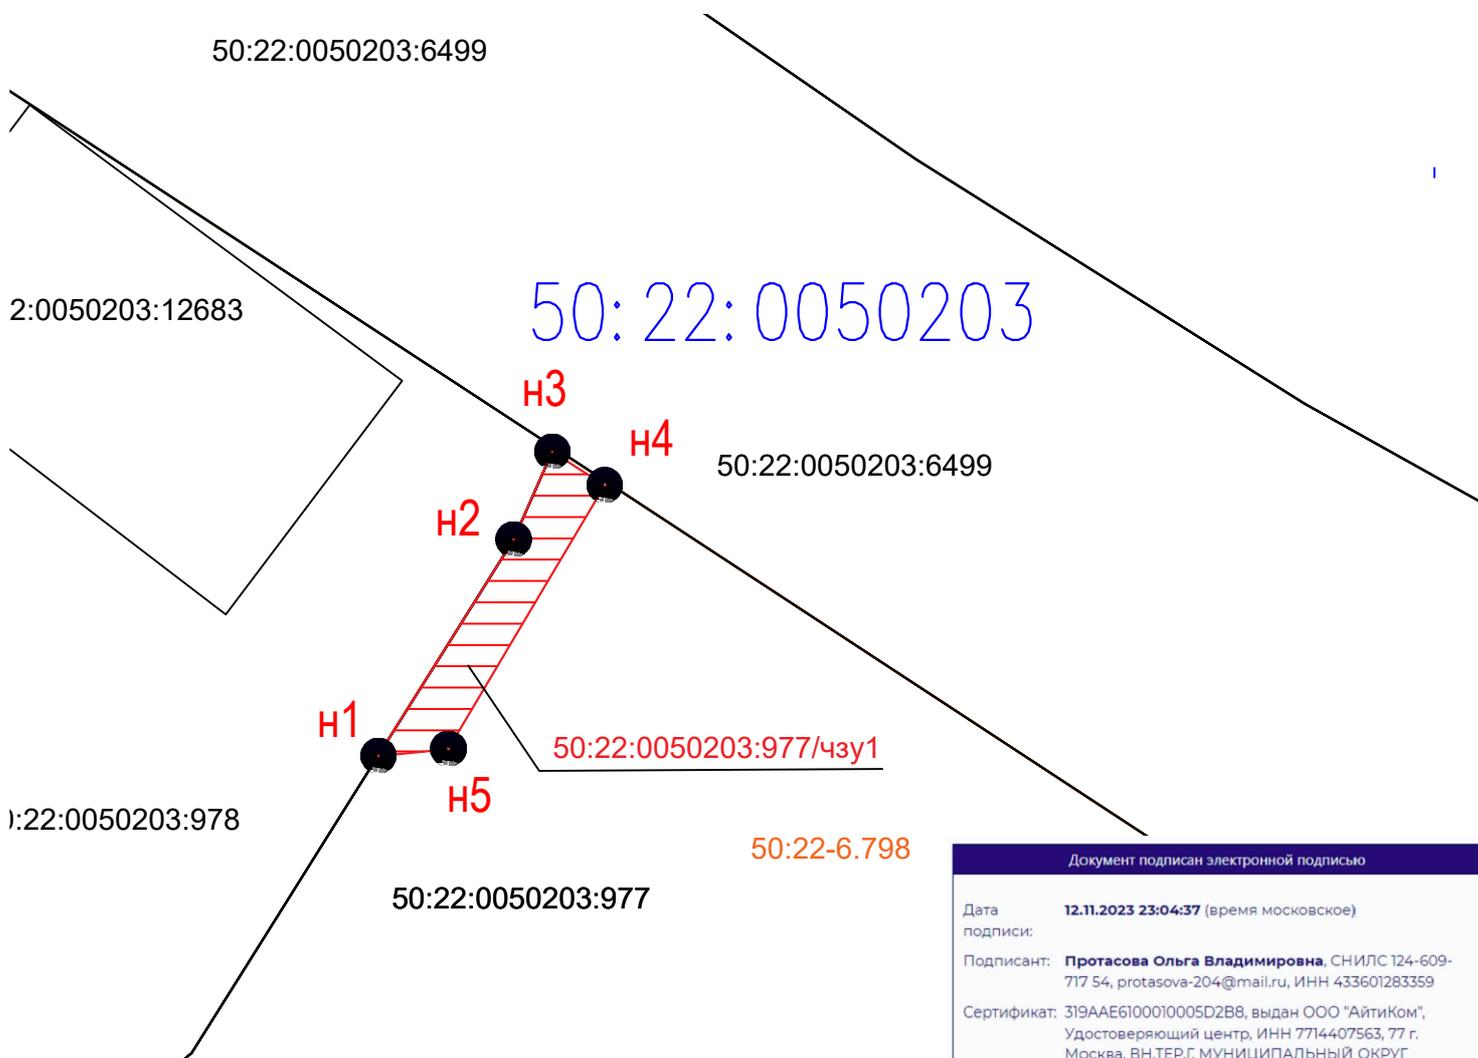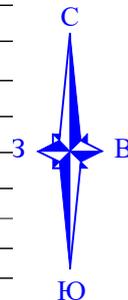

Условные обозначения:

- 50:22-6.798 - обозначение охранной зоны и граница территориальной зоны
- - - - граница кадастрового квартала
- 50:22:0050203 - номер кадастрового квартала
- - существующая часть границы, имеющиеся в ГКН сведения о которой достаточны для определения ее местоположения;
- - обозначение границ образуемой части земельного участка;
- н1 - обозначение характерной точки границы, имеющиеся в ГКН сведения о которой достаточны для определения ее местоположения;
- 50:22:0050203:977/чзу1 - кадастровый номер образуемой части земельного участка;
- 50:22:0050203:977 - кадастровый номер земельного участка;

Документ подписан электронной подписью

Дата подписи: **12.11.2023 23:04:37** (время московское)

Подписант: **Протасова Ольга Владимировна**, СНИЛС 124-609-717 54, protasova-204@mail.ru, ИНН 433601283359

Сертификат: 319AAE6100010005D2B8, выдан ООО "АйтиКом", Удостоверяющий центр, ИНН 7714407563, 77 г. Москва, ВН.ТЕР.Г. МУНИЦИПАЛЬНЫЙ ОКРУГ АЛЕКСЕЕВСКИЙ, УЛ. ЯРОСЛАВСКАЯ, Д. 13А, СТР. 1, ПОМЕЩ. 6, ГОСТ-2012

Действитележ: 05.10.2023 15:38:09 по 05.10.2024 15:48:09 (время московское)

кадастровый инженер
Протасова О.В.

СХЕМА

расположения земельного участка или земельных участков на кадастровом плане территории

УТВЕРЖДЕНА:

Постановлением Главы городского округа
Котельники Московской области

от _____ № _____

Условный номер земельного участка 50:22:0050203:6499/чзу1


Система координат: МСК-50

Масштаб: 1:1000

Площадь земельного участка 526 м²

Местоположение: Московская область, г. Котельники, ш. Дзержинское, участок 34

Обозначение характерных точек границ	Координаты, м	
	X	Y
1	2	3
н1	457317,42	2210474,89
н2	457320,87	2210477,47
н3	457335,10	2210486,07
н4	457326,78	2210498,01
н5	457315,31	2210516,09
н6	457304,06	2210536,08
н7	457299,91	2210544,43
н8	457293,77	2210540,70
н9	457325,37	2210488,35
н10	457313,26	2210481,19
н1	457317,42	2210474,89

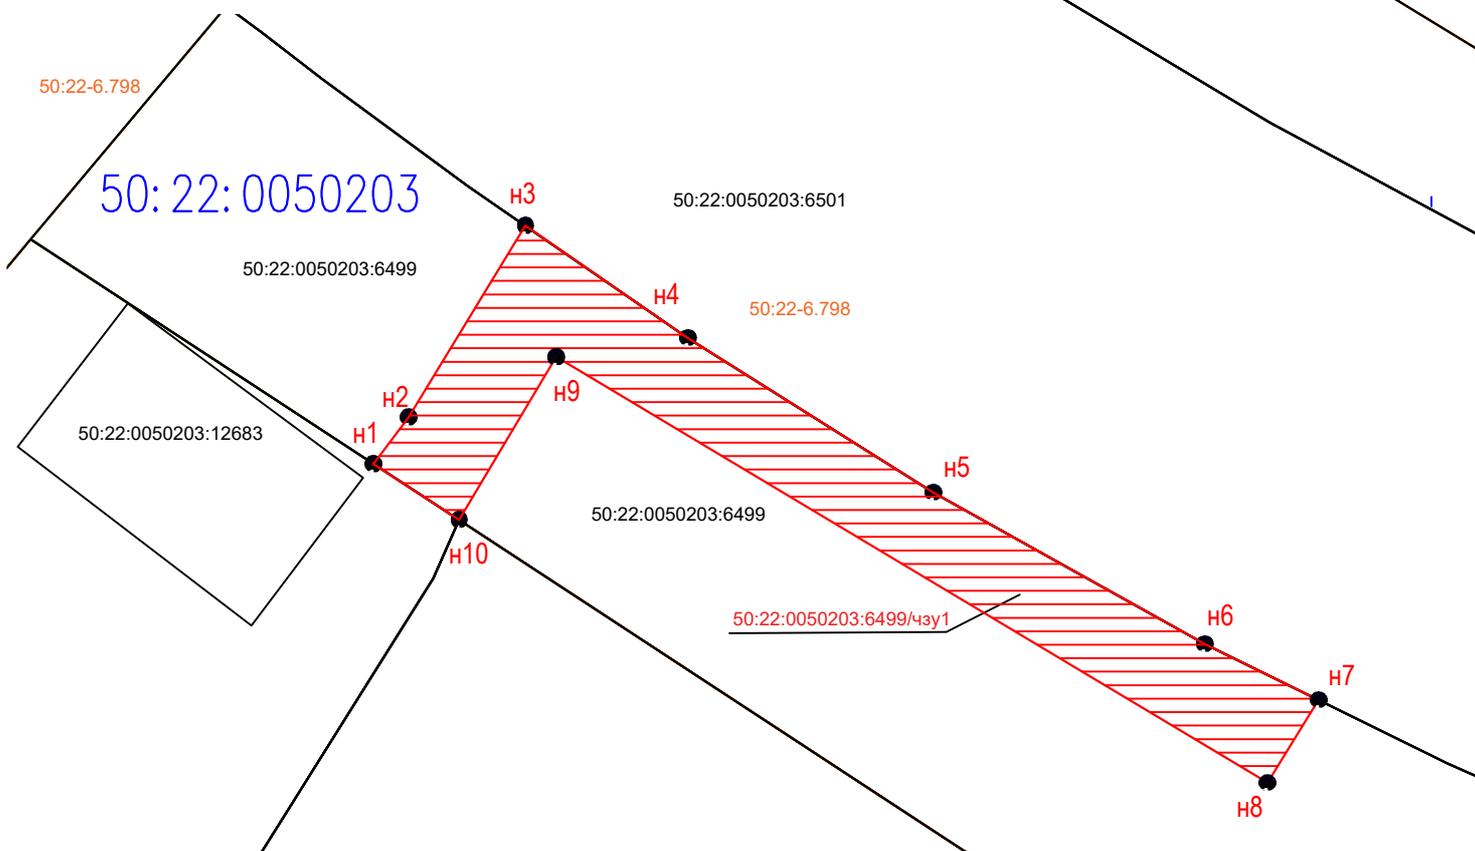

Документ подписан электронной подписью

Дата: 09.02.2024 08:33:11 (время московское)
 Подписи:
 Подписант: Протасова Ольга Владимировна, СНИЛС 124-609-717 54, protasova-204@mail.ru, ИНН 433601283359
 Сертификат: 319AAE6100010005D2B8, выдан ООО "АйтиКом", Удостоверяющий центр, ИНН 7714407563, 77 г. Москва, ВН.ТЕР.Г. МУНИЦИПАЛЬНЫЙ ОКРУГ АЛЕКСЕЕВСКИЙ, УЛ. ЯРОСЛАВСКАЯ, Д. 13А, СТР. 1, ПОМЕЩ. 6, ГОСТ-2012
 Действителен: 05.10.2023 15:38:09 по 05.10.2024 15:48:09 (время московское)

Условные обозначения:

- 50:22-6.798 - обозначение охранной зоны и граница территориальной зоны
- - граница кадастрового квартала
- 50:22:0050203 - номер кадастрового квартала
- - существующая часть границы, имеющиеся в ГКН сведения о которой достаточны для определения ее местоположения;
- - обозначение границ образуемой части земельного участка;
- н1 - обозначение характерной точки границы, имеющиеся в ГКН сведения о которой достаточны для определения ее местоположения;
- 50:22:0050203:6499/чзу1 - кадастровый номер образуемой части земельного участка;
- 50:22:0050203:6499 - кадастровый номер земельного участка;

кадастровый инженер
Протасова О.В.

СХЕМА


расположения земельного участка или земельных участков на кадастровом плане территории

УТВЕРЖДЕНА:

Постановлением Главы городского округа
Котельники Московской области

от _____ № _____

Условный номер земельного участка 50:22:0050203:6501/чзу1		
Система координат: МСК-50		
Масштаб: 1:1000		
Площадь земельного участка 582 м ²		
Местоположение: Московская область, г. Котельники, ш. Дзержинское, участок 34		
Обозначение характерных точек границ	Координаты, м	
	X	Y
1	2	3
н1	457335,11	2210486,06
н2	457337,53	2210487,52
н3	457307,41	2210537,46
н4	457335,43	2210554,36
н5	457333,39	2210558,11
н6	457330,90	2210563,30
н7	457299,91	2210544,43
н8	457304,06	2210536,08
н9	457315,31	2210516,09
н10	457326,78	2210498,01
н1	457335,11	2210486,06

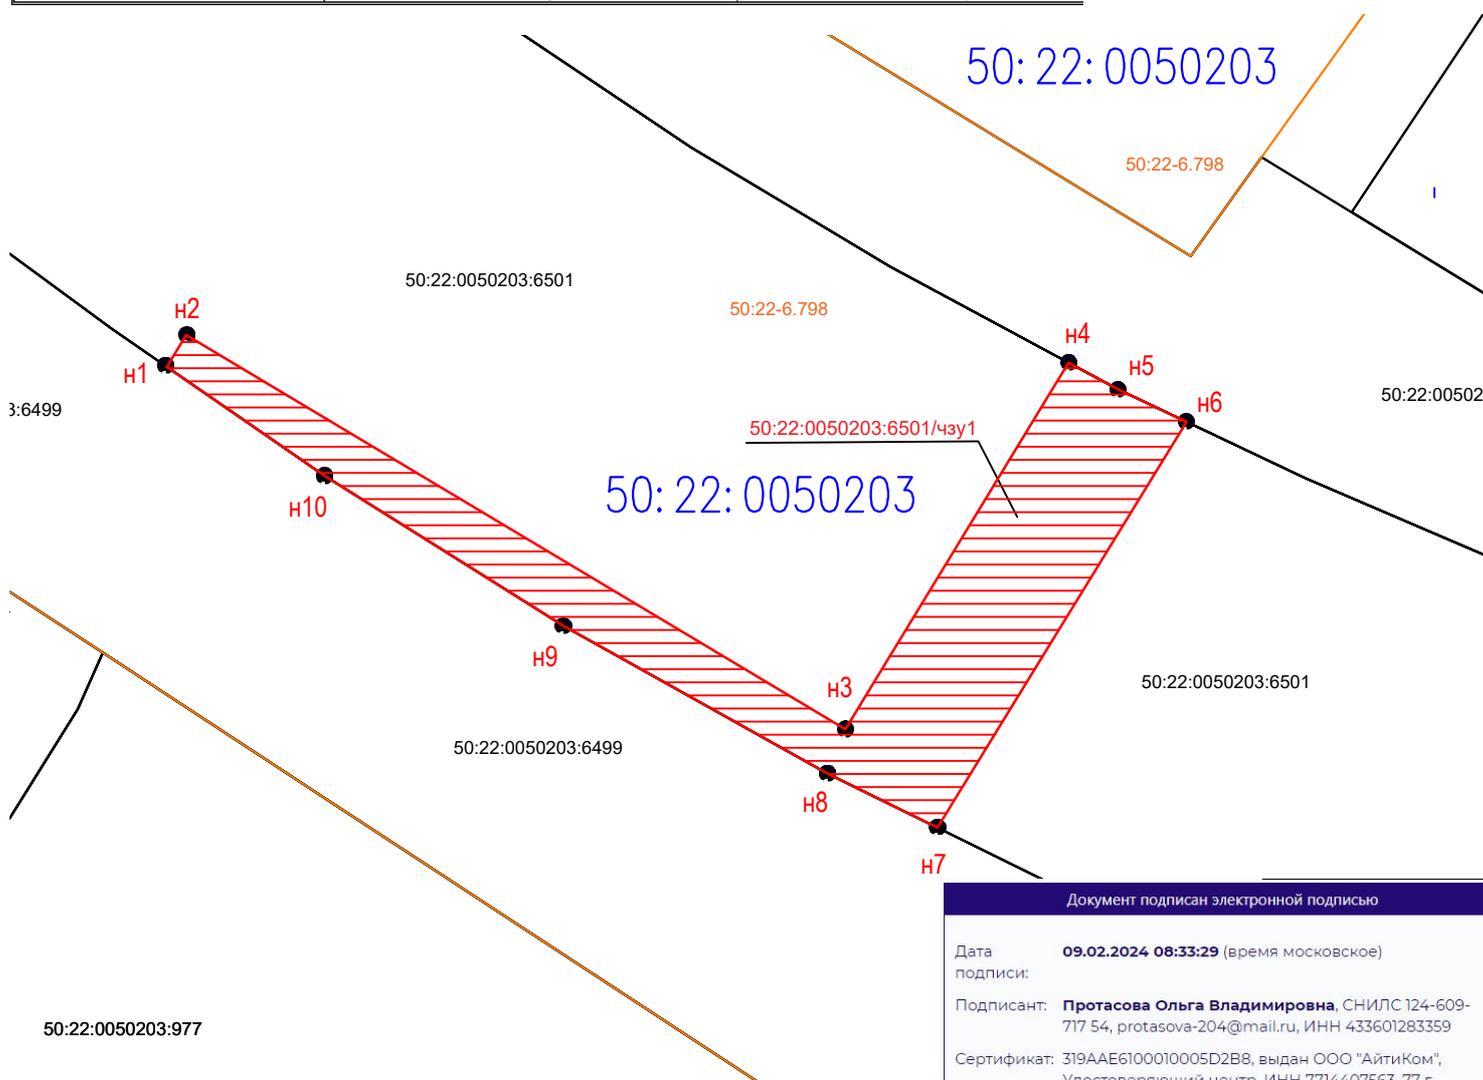

Документ подписан электронной подписью

Дата подписи: **09.02.2024 08:33:29** (время московское)

Подписант: **Протасова Ольга Владимировна**, СНИЛС 124-609-717 54, protasova-204@mail.ru, ИНН 433601283359

Сертификат: 319AAE6100010005D2B8, выдан ООО "АйтиКом", Удостоверяющий центр, ИНН 7714407563, 77 г. Москва, ВН.ТЕР.Г. МУНИЦИПАЛЬНЫЙ ОКРУГ АЛЕКСЕЕВСКИЙ, УЛ ЯРОСЛАВСКАЯ, Д. 13А, СТР. 1, ПОМЕЩ. 6, ГОСТ-2012

Действителен: 05.10.2023 15:38:09 по 05.10.2024 15:48:09 (время московское)

кадастровый инженер
Протасова О.В.

Условные обозначения:

- 50:22-6.798 - обозначение охранной зоны и граница территориальной зоны
- 50:22:0050203 - граница кадастрового квартала
- 50:22:0050203 - номер кадастрового квартала
- существующая часть границы, имеющиеся в ГКН сведения о которой достаточны для определения ее местоположения;
- обозначение границ образуемой части земельного участка;
- н1 - обозначение характерной точки границы, имеющиеся в ГКН сведения о которой достаточны для определения ее местоположения;
- 50:22:0050203:6501/чзу1 - кадастровый номер образуемой части земельного участка;
- 50:22:0050203:6501 - кадастровый номер земельного участка;

СХЕМА

расположения земельного участка или земельных участков на кадастровом плане территории

УТВЕРЖДЕНА:


Постановлением Главы городского округа
Котельники Московской области

от _____ № _____

Условный номер земельного участка 50:22:0050203:6500/чзу1		
Система координат: МСК-50		
Масштаб: 1:1000		
Площадь земельного участка 223 м²		
Местоположение: Московская область, г. Котельники, ш. Дзержинское, участок 34		
Обозначение характерных точек границ	Координаты, м	
	X	Y
1	2	3
н1	457335,43	2210554,36
н2	457339,63	2210556,89
н3	457343,51	2210565,57
н4	457350,55	2210569,94
н5	457346,93	2210575,82
н6	457345,30	2210578,45
н7	457335,64	2210572,45
н8	457331,78	2210563,84
н9	457330,90	2210563,30
н10	457333,39	2210558,11
н1	457335,43	2210554,36



50:22:0050203

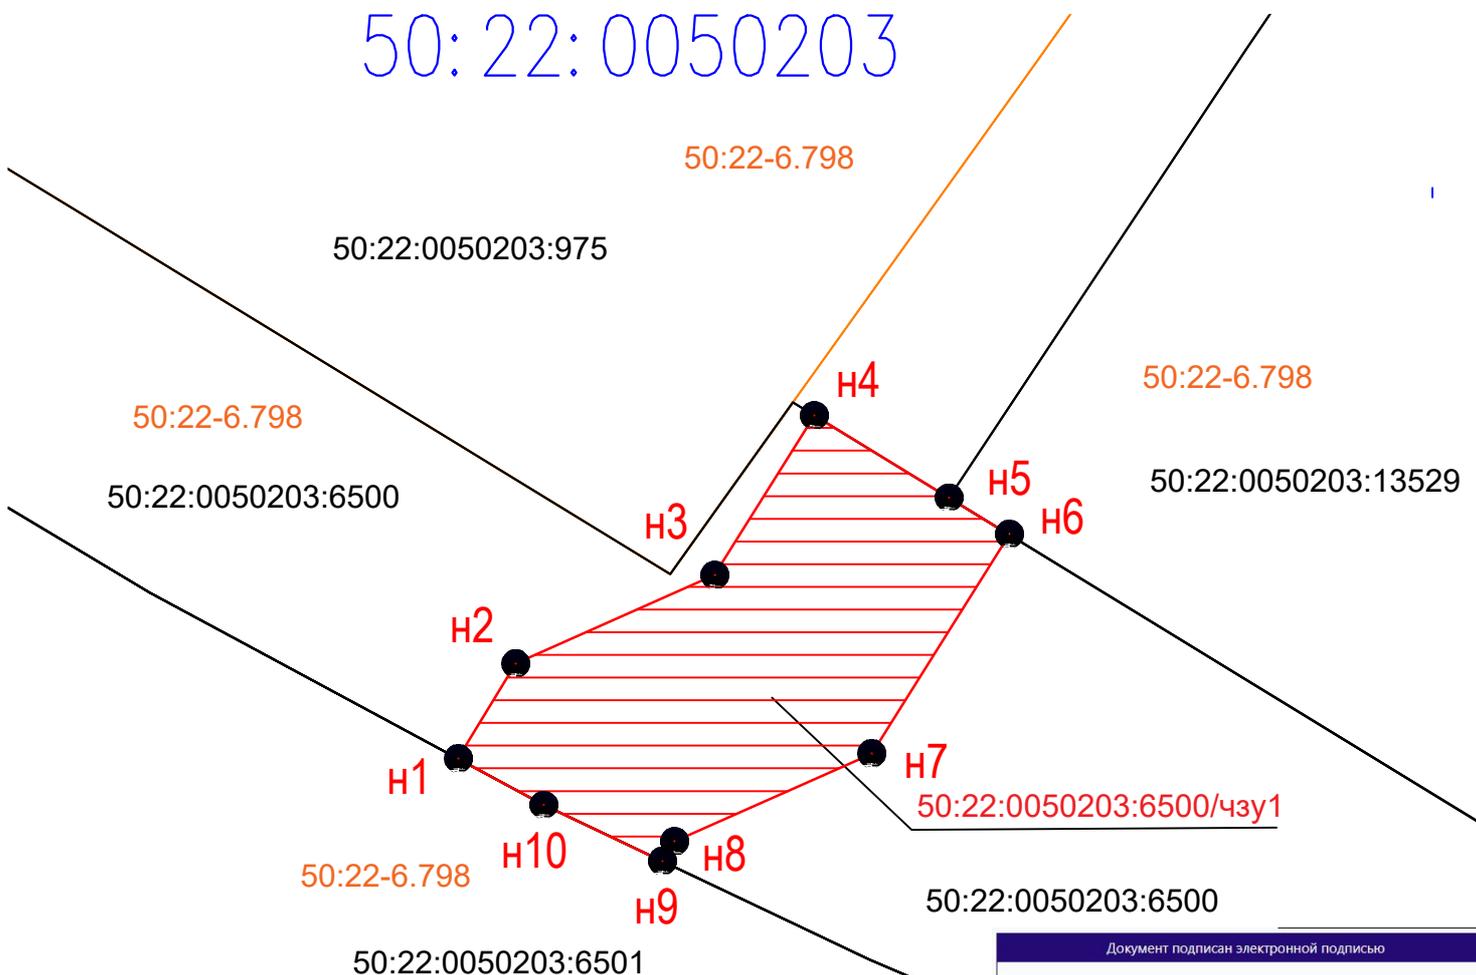

Условные обозначения:

- 50:22-6.798 - обозначение охранной зоны и граница территориальной зоны
- - граница кадастрового квартала
- 50:22:0050203 - номер кадастрового квартала
- - существующая часть границы, имеющиеся в ГКН сведения о которой достаточны для определения ее местоположения;
- (red) - обозначение границ образуемой части земельного участка;
- н1 - обозначение характерной точки границы, имеющиеся в ГКН сведения о которой достаточны для определения ее местоположения;
- 50:22:0050203:6500/чзу1 - кадастровый номер образуемой части земельного участка;
- 50:22:0050203:6500 - кадастровый номер земельного участка;

Документ подписан электронной подписью

Дата подписи: **09.02.2024 08:34:01** (время московское)

Подписант: **Протасова Ольга Владимировна**, СНИЛС 124-609-717 54, protasova-204@mail.ru, ИНН 433601283359

Сертификат: 319AAE6100010005D2B8, выдан ООО "АйтиКом", Удостоверяющий центр, ИНН 7714407563, 77 г. Москва, ВН.ТЕР.Г. МУНИЦИПАЛЬНЫЙ ОКРУГ АЛЕКСЕЕВСКИЙ, УЛ. ЯРОСЛАВСКАЯ, Д. 13А, СТР. 1, ПОМЕЩ. 6, ГОСТ-2012

Действителен: 05.10.2023 15:38:09 по 05.10.2024 15:48:09 (время московское)


кадастровый инженер
Протасова О.В.

СХЕМА расположения земельного участка или земельных участков на кадастровом плане территории

УТВЕРЖДЕНА:
Постановлением Главы городского округа
Котельники Московской области

от _____ № _____

Условный номер земельного участка 50:22:0050203:32/чзу1		
Система координат: МСК-50		
Масштаб: 1:1000		
Площадь земельного участка 60 м ²		
Местоположение: Московская область, г Котельники, ш. Дзержинское, дом 2		
Обозначение характерных точек границ	Координаты, м	
	Х	Y
1	2	3
н1	457389,92	2210594,40
н2	457396,27	2210644,69
н3	457387,31	2210592,78
н1	457389,92	2210594,40

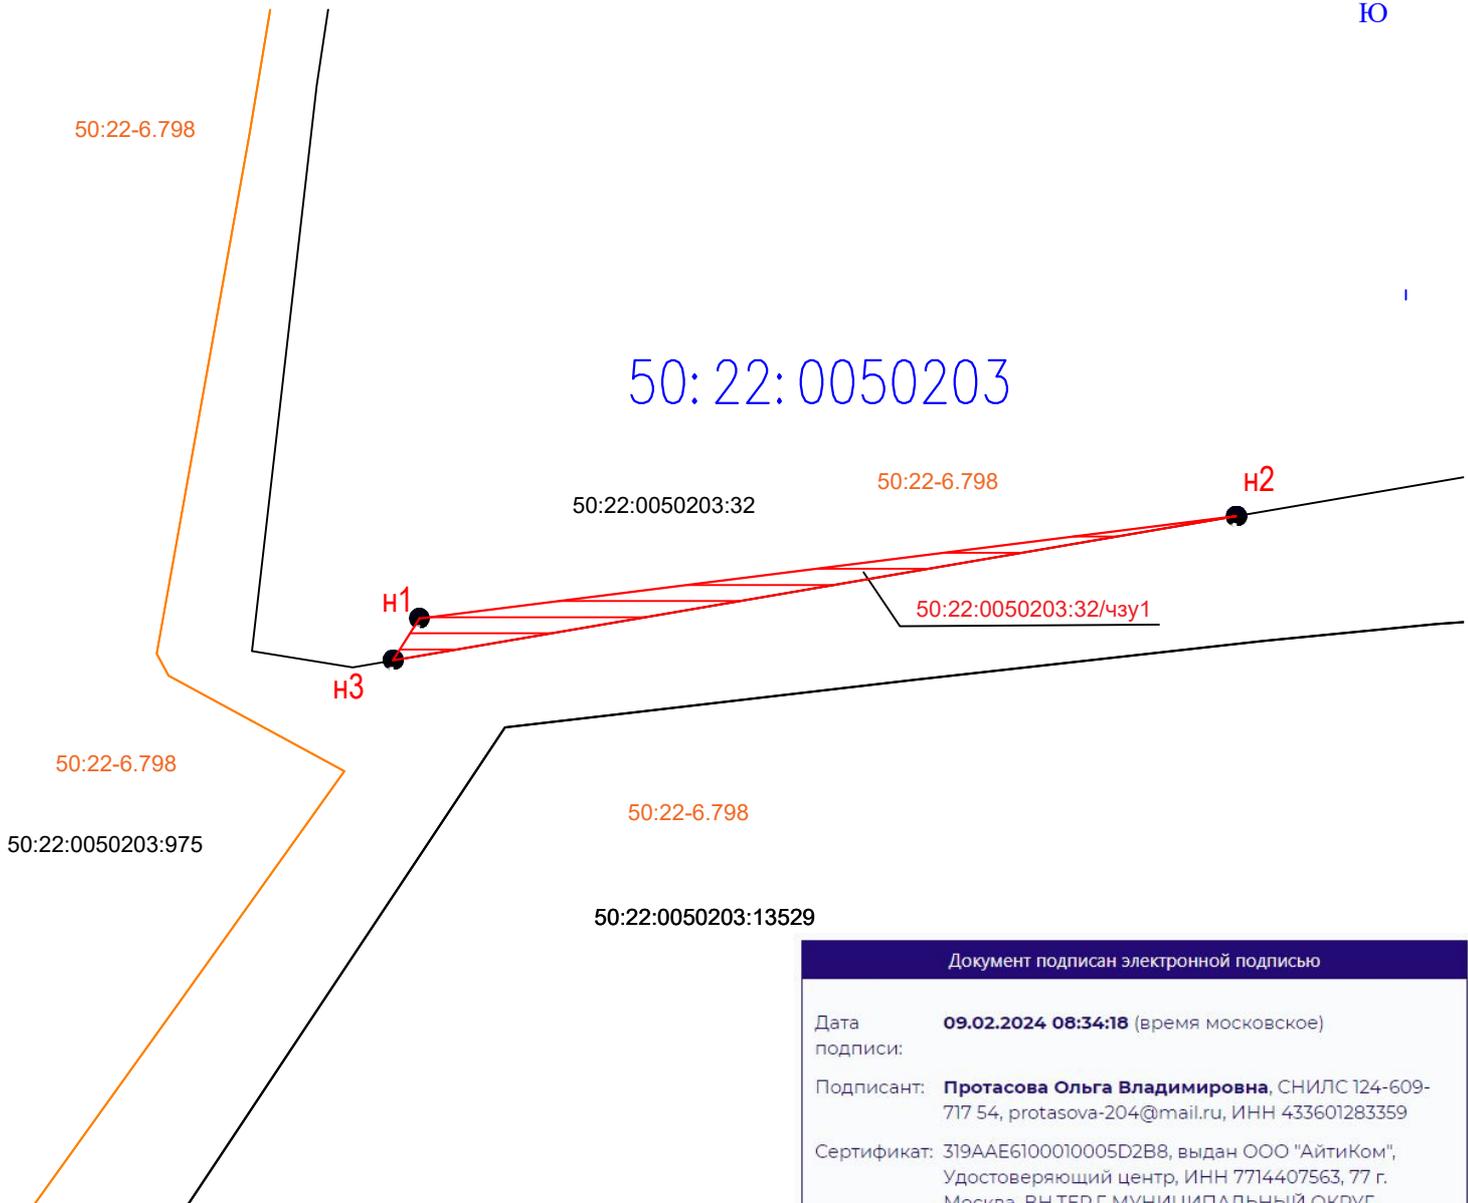

Условные обозначения:

- 50:22-6.798 - обозначение охранной зоны и граница территориальной зоны
- - - - - - граница кадастрового квартала
- 50:22:0050203 - номер кадастрового квартала
- - существующая часть границы, имеющиеся в ГКН сведения о которой достаточны для определения ее местоположения;
- - обозначение границ образуемой части земельного участка;
- н1 - обозначение характерной точки границы, имеющиеся в ГКН сведения о которой достаточны для определения ее местоположения;
- 50:22:0050203:32/чзу1 - кадастровый номер образуемой части земельного участка;
- 50:22:0050203:32 - кадастровый номер земельного участка;

Документ подписан электронной подписью

Дата: **09.02.2024 08:34:18** (время московское)

подписи:

Подписант: **Протасова Ольга Владимировна**, СНИЛС 124-609-717 54, protasova-204@mail.ru, ИНН 433601283359

Сертификат: 319AAE6100010005D2B8, выдан ООО "АйтиКом", Удостоверяющий центр, ИНН 7714407563, 77 г. Москва, ВН.ТЕР.Г. МУНИЦИПАЛЬНЫЙ ОКРУГ АЛЕКСЕЕВСКИЙ, УЛ. ЯРОСЛАВСКАЯ, Д. 13А, СТР. 1, ПОМЕЩ. 6, ГОСТ-2012

Действителен: 05.10.2023 15:38:09 по 05.10.2024 15:48:09 (время московское)

кадастровый инженер
Протасова О.В.

СХЕМА


расположения земельного участка или земельных участков на кадастровом плане территории

УТВЕРЖДЕНА:

Постановлением Главы городского округа
Котельники Московской области

от _____ № _____

Условный номер земельного участка 50:22:0050203:13529/чзу1		
Система координат: МСК-50		
Масштаб: 1:1000		
Площадь земельного участка 212 м ²		
Местоположение: Московская область, г Котельники, ш Дзержинское, рядом с д. 2		
Обозначение характерных точек границ	Координаты, м	
	1	2
н1	457346,93	2210575,82
н2	457366,70	2210588,83
н3	457383,15	2210599,67
н4	457386,12	2210624,86
н5	457388,53	2210646,37
н6	457389,57	2210657,04
н7	457390,50	
н8	457380,68	2210600,43
н9	457345,30	2210578,45
н1	457346,93	2210575,82

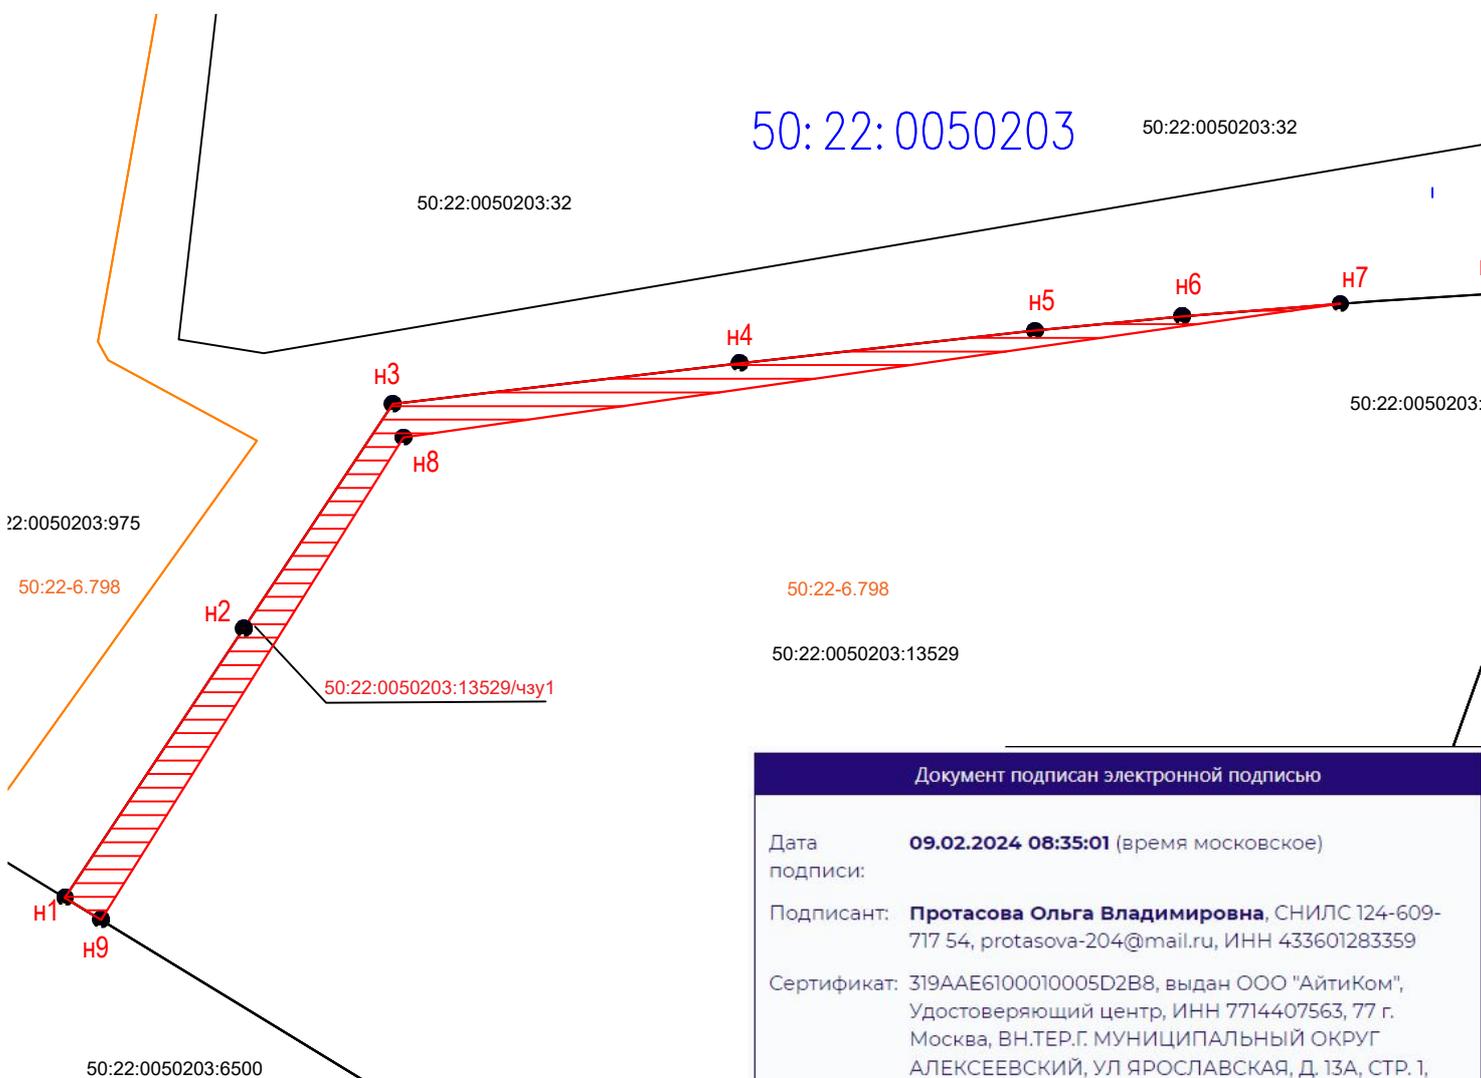

Условные обозначения:

- 50:22-6.798 - обозначение охранной зоны и граница территориальных
- - - - граница кадастрового квартала
- 50:22:0050203 - номер кадастрового квартала
- - существующая часть границы, имеющиеся в ГКН сведения о которой достаточны для определения ее местоположения;
- - обозначение границ образуемой части земельного участка;
- н1 - обозначение характерной точки границы, имеющиеся в ГКН сведения о которой достаточны для определения ее местоположения;
- 50:22:0050203:13529/чзу1 - кадастровый номер образуемой части земельного участка;
- 50:22:0050203:13529 - кадастровый номер земельного участка;

Документ подписан электронной подписью

Дата подписи: **09.02.2024 08:35:01** (время московское)

Подписант: **Протасова Ольга Владимировна**, СНИЛС 124-609-717 54, protasova-204@mail.ru, ИНН 433601283359

Сертификат: 319AAE6100010005D2B8, выдан ООО "АйтиКом", Удостоверяющий центр, ИНН 7714407563, 77 г. Москва, ВН.ТЕР.Г. МУНИЦИПАЛЬНЫЙ ОКРУГ АЛЕКСЕЕВСКИЙ, УЛ ЯРОСЛАВСКАЯ, Д. 13А, СТР. 1, ПОМЕЩ. 6, ГОСТ-2012

Действителен: 05.10.2023 15:38:09 по 05.10.2024 15:48:09 (время московское)

кадастровый инженер
Протасова О.В.

СХЕМА


расположения земельного участка или земельных участков на кадастровом плане территории

УТВЕРЖДЕНА:

Постановлением Главы городского округа
Котельники Московской области

от _____ № _____

Условный номер земельного участка 50:22:0050203:13529/чзу2		
Система координат: МСК-50		
Масштаб: 1:1000		
Площадь земельного участка 14 м ²		
Местоположение: Московская область, г Котельники, ш Дзержинское, рядом с д. 2		
Обозначение характерных точек границ	Координаты, м	
	X	Y
1	2	3
н9	457391,34	2210681,41
н10	457391,65	2210686,47
н11	457398,98	2210690,06
н12	457398,90	2210690,82
н13	457390,81	2210688,32
н9	457391,34	2210681,41

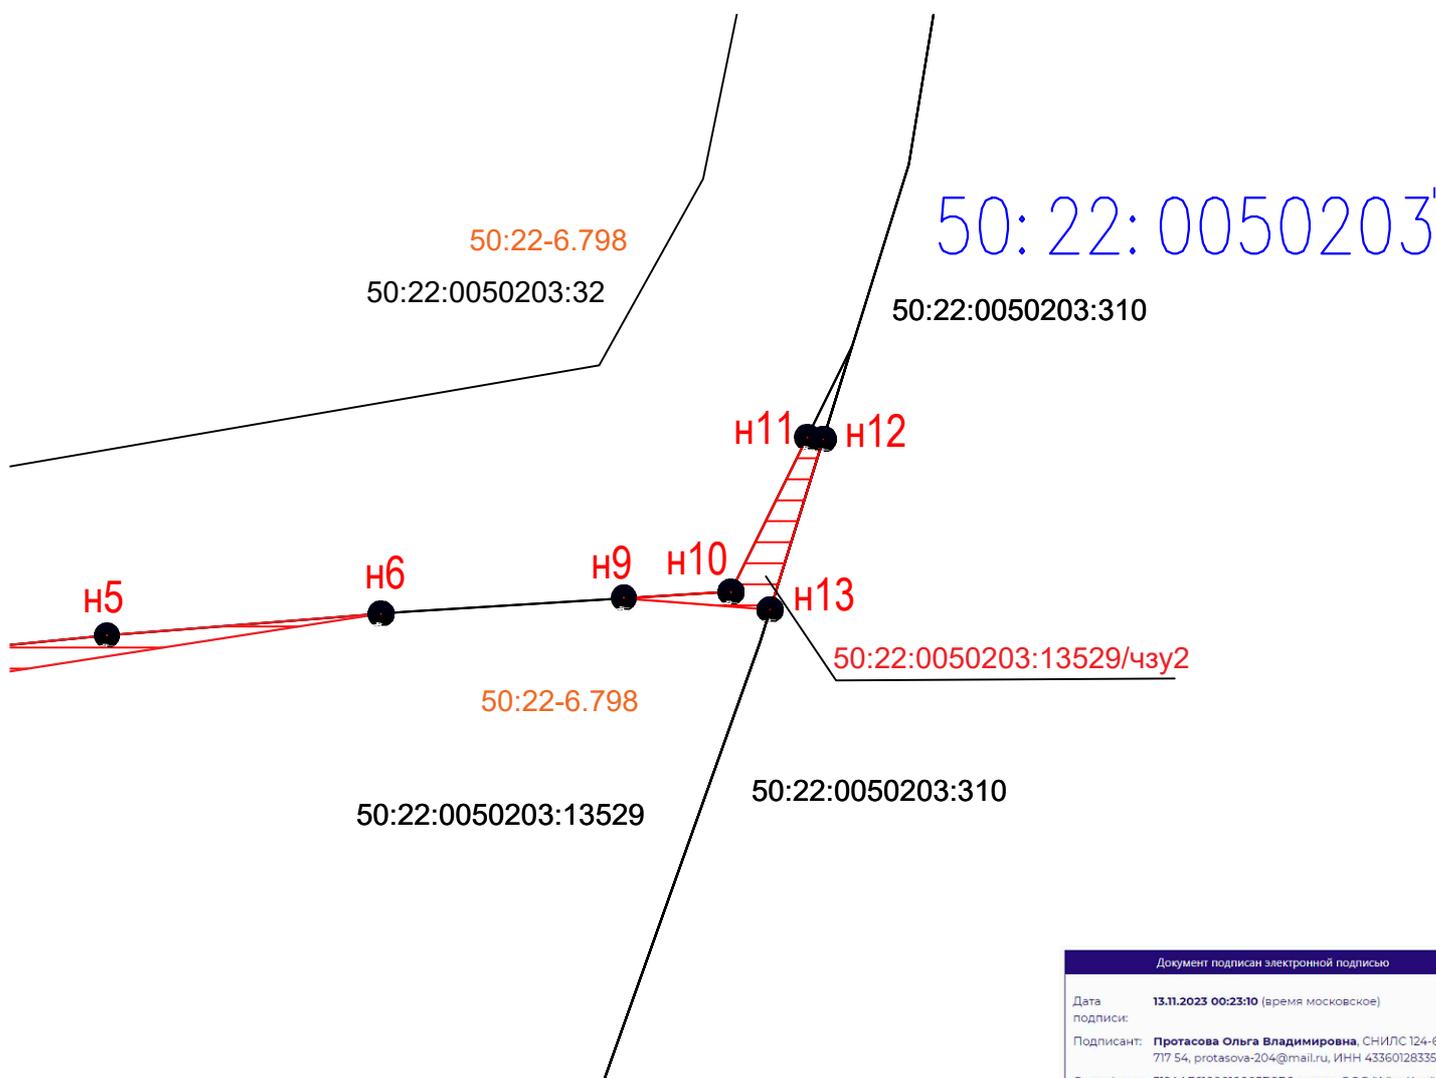

Условные обозначения:

- 50:22-6.798 - обозначение охранной зоны и граница территориальной зоны
- - граница кадастрового квартала
- 50:22:0050203 - номер кадастрового квартала
- - существующая часть границы, имеющиеся в ГКН сведения о которой достаточны для определения ее местоположения;
- - обозначение границ образуемой части земельного участка;
- н1 - обозначение характерной точки границы, имеющиеся в ГКН сведения о которой достаточны для определения ее местоположения;
- 50:22:0050203:13529/чзу2 - кадастровый номер образуемой части земельного участка;
- 50:22:0050203:13529 - кадастровый номер земельного участка;

Документ подписан электронной подписью	
Дата подписи:	13.11.2023 00:23:10 (время московское)
Подписант:	Протасова Ольга Владимировна, СНИЛС 124-609-717 54, protasova-204@mail.ru, ИНН 433601283359
Сертификат:	319AAE6100010005D2B8, выдан ООО "АйтиКом", Удостоверяющий центр, ИНН 7714407563, 77 г. Москва, ВН.ТЕР.Г.МУНИЦИПАЛЬНЫЙ ОКРУГ АЛЕКСЕЕВСКИЙ, ул ЯРОСЛАВСКАЯ, д. 13А, СТР. 1, ПОМЕЩ. 6, ГОСТ-2012
Действителен:	05.10.2023 15:38:09 по 05.10.2024 15:48:09 (время московское)

кадастровый инженер
Протасова О.В.

СХЕМА


расположения земельного участка или земельных участков на кадастровом плане территории

УТВЕРЖДЕНА:

Постановлением Главы городского округа
Котельники Московской области

от _____ № _____

Условный номер земельного участка 50:22:0050203:310/чзу1		
Система координат: МСК-50		
Масштаб: 1:1000		
Площадь земельного участка 508 м ²		
Местоположение: Московская область, г Котельники		
Обозначение характерных точек границ	Координаты, м	
	X	Y
1	2	3
н1	457398,90	2210690,82
н2	457398,83	2210691,47
н3	457402,59	2210691,96
н4	457411,96	2210694,86
н5	457443,50	2210699,97
н6	457442,91	2210706,82
н7	457442,60	2210708,33
н8	457447,37	2210709,21
н9	457451,36	2210708,56
н10	457455,90	2210709,28
н11	457455,00	2210716,24
н12	457441,64	2210714,07
н13	457442,00	2210712,20
н14	457422,43	2210708,38
н15	457423,43	2210700,74
н16	457390,19	2210696,39
н17	457390,81	2210688,32
н1	457398,90	2210690,82

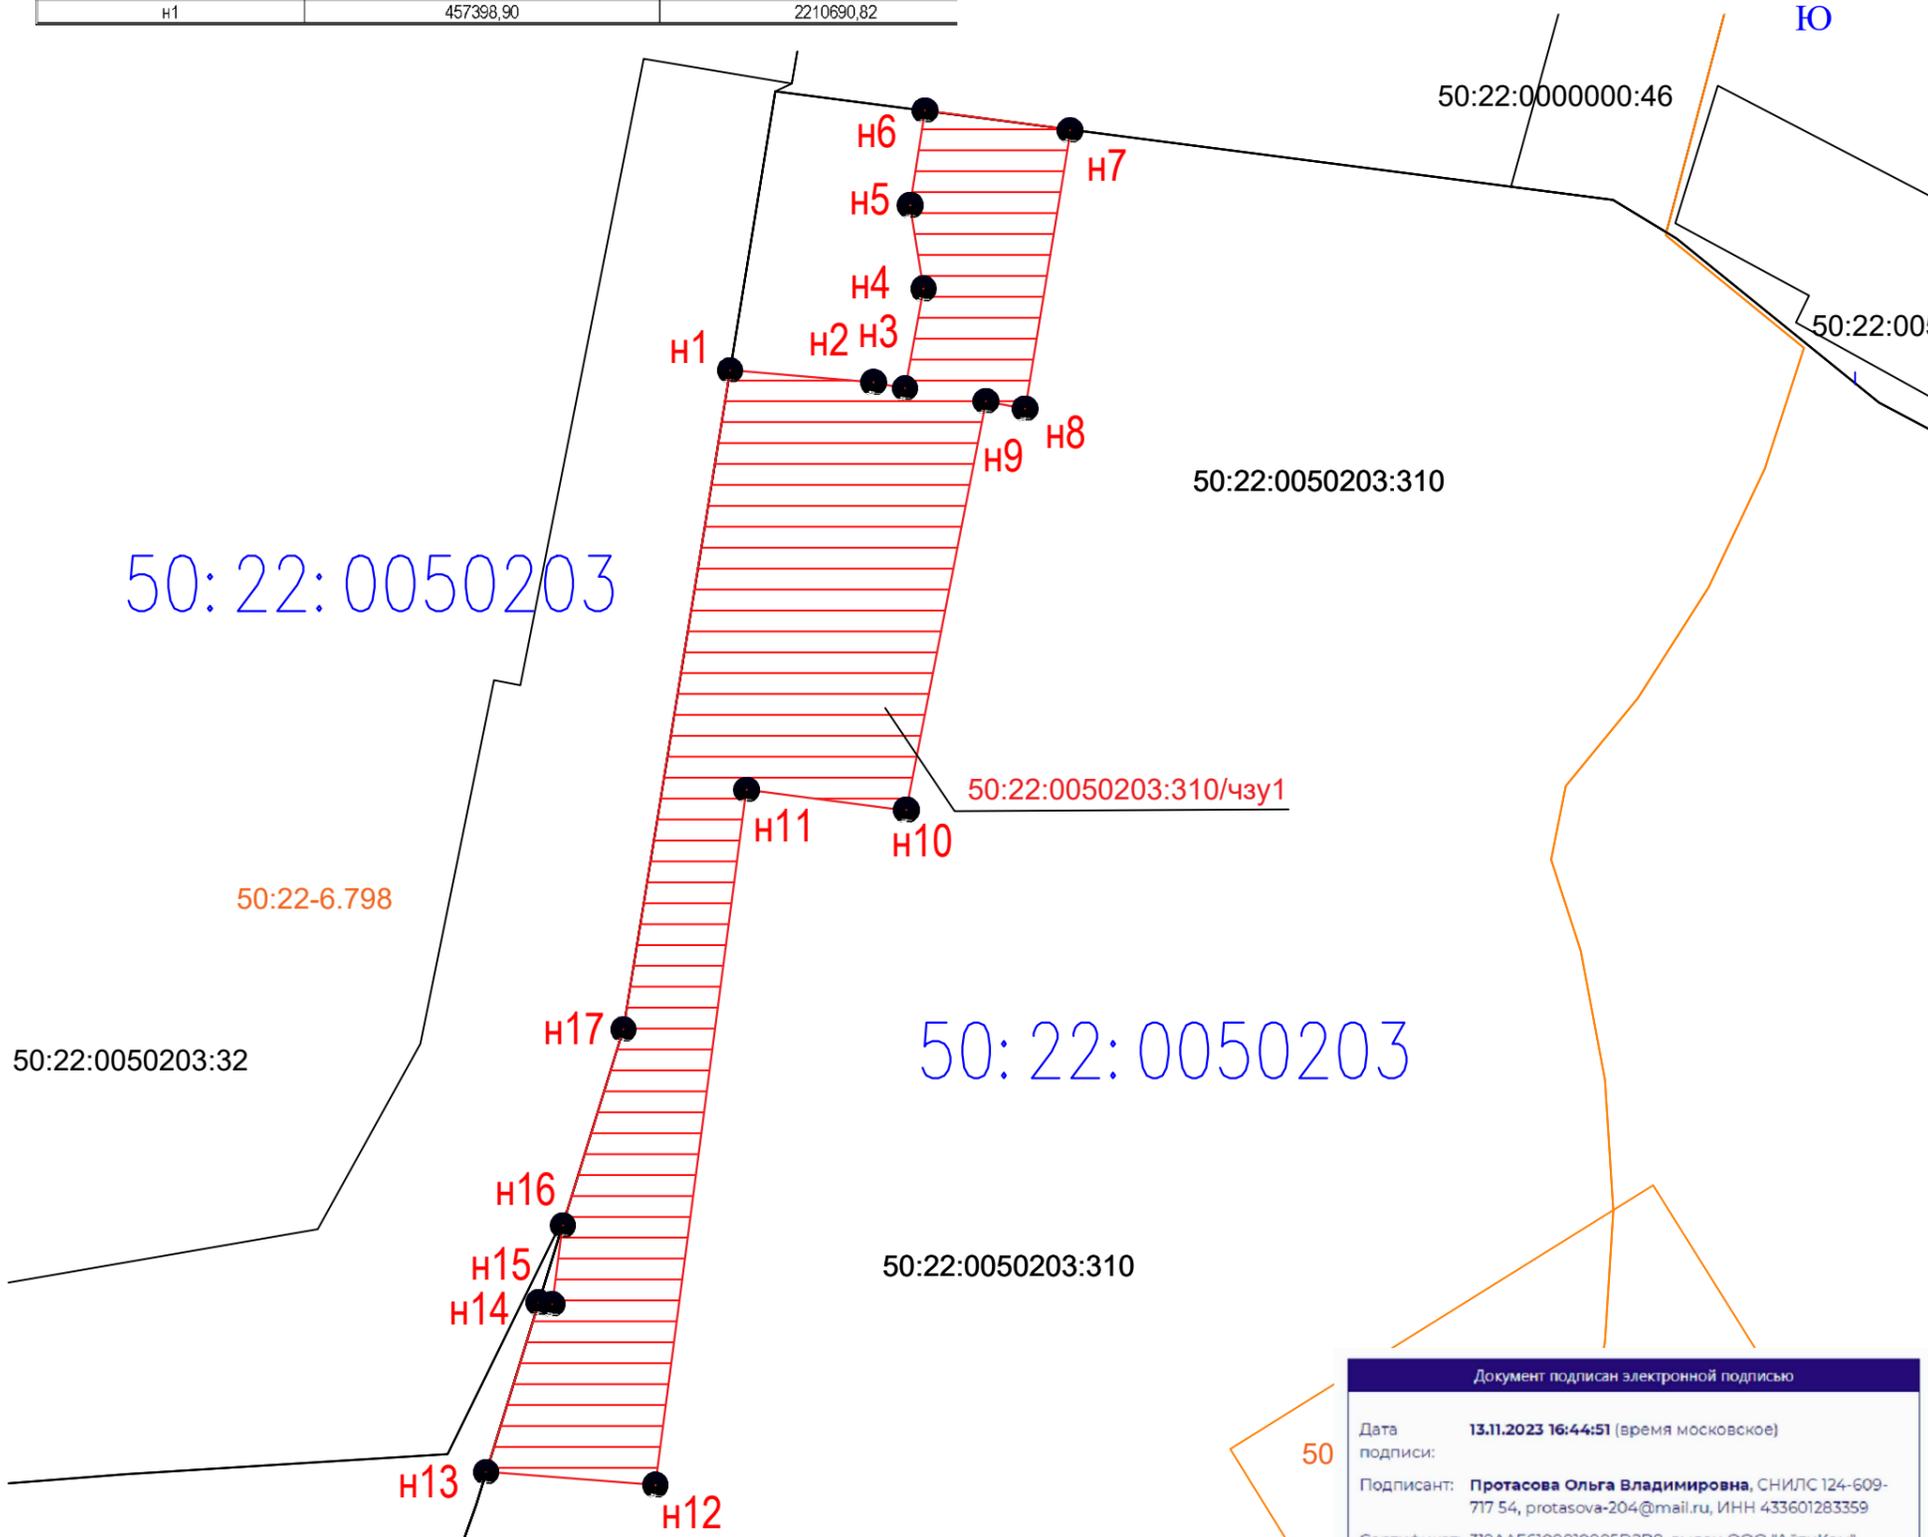

Условные обозначения:

- 50:22-6.798 - обозначение охранной зоны и граница территориальной зоны
- - - - граница кадастрового квартала
- 50:22:0050203 - номер кадастрового квартала
- - существующая часть границы, имеющиеся в ГКН сведения о которой достаточны для определения ее местоположения;
- - обозначение границ образуемой части земельного участка;
- н1 - обозначение характерной точки границы, имеющиеся в ГКН сведения о которой достаточны для определения ее местоположения;
- 50:22:0050203:310/чзу1 - кадастровый номер образуемой части земельного участка;
- 50:22:0050203:310 - кадастровый номер земельного участка;

Документ подписан электронной подписью

Дата подписи: 13.11.2023 16:44:51 (время московское)

Подписант: Протасова Ольга Владимировна, СНИЛС 124-609-717 54, protasova-204@mail.ru, ИНН 433601283359

Сертификат: 319AAE6100010005D2B8, выдан ООО "АйтиКом", Удостоверяющий центр, ИНН 7714407563, 77 г. Москва, ВН.ТЕР.Г. МУНИЦИПАЛЬНЫЙ ОКРУГ АЛЕКСЕЕВСКИЙ, УЛ ЯРОСЛАВСКАЯ, Д. 13А, СТР. 1, ПОМЕЩ. 6, ГОСТ-2012

Действителен: 05.10.2023 15:38:09 по 05.10.2024 15:48:09 (время московское)

кадастровый инженер
Протасова О.В.

СХЕМА



расположения земельного участка или земельных участков на кадастровом плане территории

УТВЕРЖДЕНА:

Постановлением Главы городского округа
Котельники Московской области

от _____ № _____

Условный номер земельного участка 50:22:0050203:310/чзу2		
Система координат: МСК-50		
Масштаб: 1:1000		
Площадь земельного участка 125 м ²		
Местоположение: Московская область, г Котельники		
Обозначение характерных точек границ	Координаты, м	
	X	Y
1	2	3
н18	458346,41	2211883,55
н19	458353,85	2211889,62
н20	458371,83	2211916,44
н21	458368,31	2211918,17
н18	458346,41	2211883,55

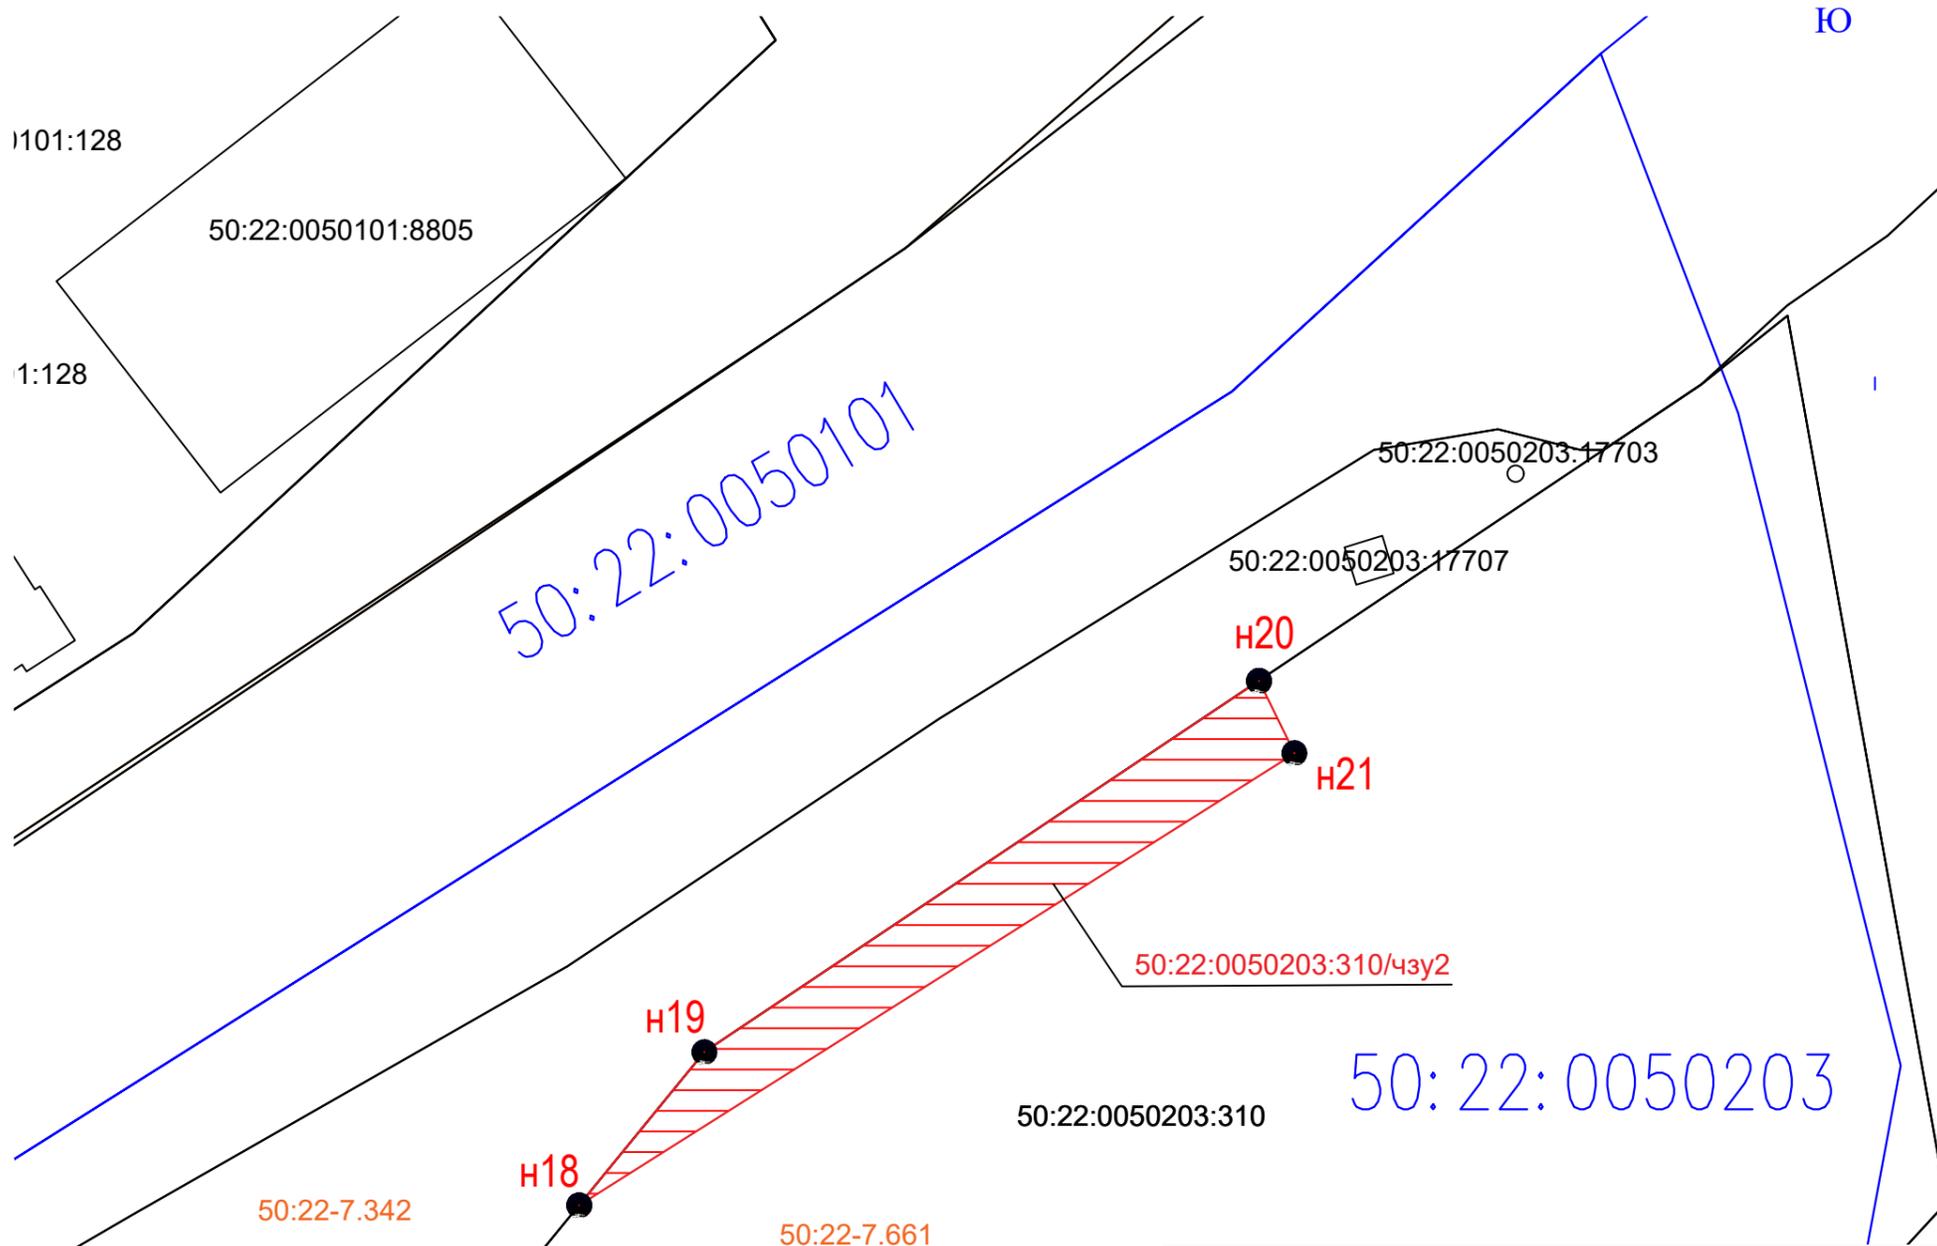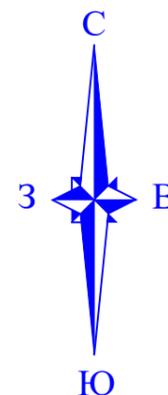

Условные обозначения:

- 50:22-7.661 - обозначение охранной зоны и граница территориальной зоны
- - граница кадастрового квартала
- 50:22:0050203 - номер кадастрового квартала
- - существующая часть границы, имеющиеся в ГКН сведения о которой достаточны для определения ее местоположения;
- - обозначение границ образуемой части земельного участка;
- н1 - обозначение характерной точки границы, имеющиеся в ГКН сведения о которой достаточны для определения ее местоположения;
- 50:22:0050203:310/чзу2 - кадастровый номер образуемой части земельного участка;
- 50:22:0050203:310 - кадастровый номер земельного участка;

Документ подписан электронной подписью

Дата: **13.11.2023 16:50:33** (время московское)

подписи:

Подписант: **Протасова Ольга Владимировна**, СНИЛС 124-609-717 54, protasova-204@mail.ru, ИНН 433601283359

Сертификат: 319AAE6100010005D2B8, выдан ООО "АйтиКом", Удостоверяющий центр, ИНН 7714407563, 77 г. Москва, ВН.ТЕР.Г. МУНИЦИПАЛЬНЫЙ ОКРУГ АЛЕКСЕЕВСКИЙ, УЛ ЯРОСЛАВСКАЯ, Д. 13А, СТР. 1, ПОМЕЩ. 6, ГОСТ-2012

Действителен: 05.10.2023 15:38:09 по 05.10.2024 15:48:09 (время московское)

кадастровый инженер
Протасова О.В.

СХЕМА

расположения земельного участка или земельных участков на кадастровом плане территории

УТВЕРЖДЕНА:

Постановлением Главы городского округа
Котельники Московской области

от _____ № _____

Условный номер земельного участка **50:22:0000000:98330/чзу1**


Система координат: МСК-50

Масштаб: **1:1000**

Площадь земельного участка **156 м²**

Местоположение: **Московская область, г. Котельники, мкр. Ковровый, д. 37, уч. 2**

Обозначение характерных точек границ	Координаты, м	
	X	Y
1	2	3
н1	457878,40	2210893,98
н2	457884,56	2210901,58
н3	457888,16	2210906,11
н4	457886,41	2210907,75
н5	457881,42	2210912,42
н6	457870,59	2210901,79
н1	457878,40	2210893,98

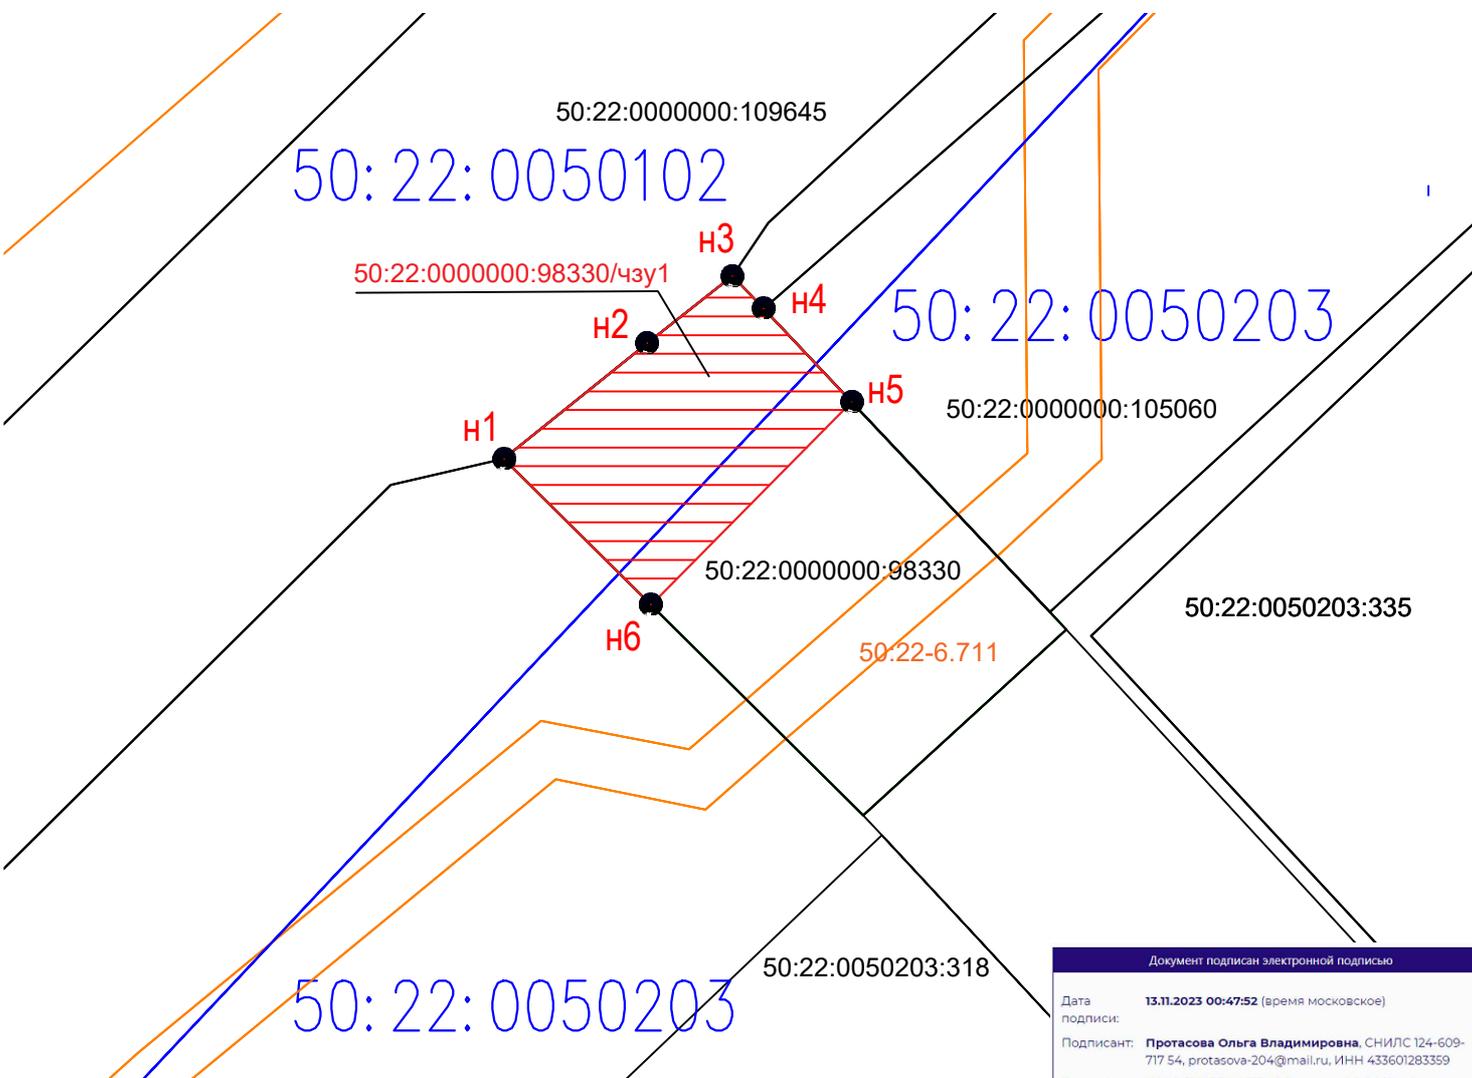

Условные обозначения:

- 50:22-6.711 - обозначение охранной зоны и граница территориальной зоны
- - - - граница кадастрового квартала
- 50:22:0050203 - номер кадастрового квартала
- - существующая часть границы, имеющиеся в ГКН сведения о которой достаточны для определения ее местоположения;
- - обозначение границ образуемой части земельного участка;
- н1 - обозначение характерной точки границы, имеющиеся в ГКН сведения о которой достаточны для определения ее местоположения;
- 50:22:0000000:98330/чзу1 - кадастровый номер образуемой части земельного участка;
- 50:22:0000000:98330 - кадастровый номер земельного участка;

Документ подписан электронной подписью

Дата подписи: **13.11.2023 00:47:52** (время московское)

Подписант: **Протасова Ольга Владимировна**, СНИЛС 124-609-717 54, protasova-204@mail.ru, ИНН 433601283359

Сертификат: 319AAE6100010005D2B8, выдан ООО "АйтиКом", Удостоверяющий центр, ИНН 7714407563, 77 г. Москва, ВН.ТЕР.Г.МУНИЦИПАЛЬНЫЙ ОКРУГ АЛЕКСЕЕВСКИЙ, УЛ ЯРОСЛАВСКАЯ, Д.13А, СТР.1, ПОМЕЩ. 6, ГОСТ-2012

Действителен: 05.10.2023 15:38:09 по 05.10.2024 15:48:09 (время московское)

кадастровый инженер
Протасова О.В.

СХЕМА


расположения земельного участка или земельных участков на кадастровом плане территории

УТВЕРЖДЕНА:

Постановлением Главы городского округа
Котельники Московской области

от _____ № _____

Условный номер земельного участка 50:22:0000000:105060/чзу1		
Система координат: МСК-50		
Масштаб: 1:1000		
Площадь земельного участка 961 м ²		
Местоположение: Московская обл., г. Котельники, Дзержинское ш., ост. "Стальконструкция"		
Обозначение характерных точек границ	Координаты, м	
	X	Y
1	2	3
н1	457886,41	2210907,75
н2	457895,68	2210918,25
н3	457892,95	2210934,26
н4	457944,93	2210990,56
н5	457938,29	2210996,63
н6	457882,47	2210936,18
н7	457885,80	2210916,71
н8	457881,42	2210912,42
н1	457886,41	2210907,75

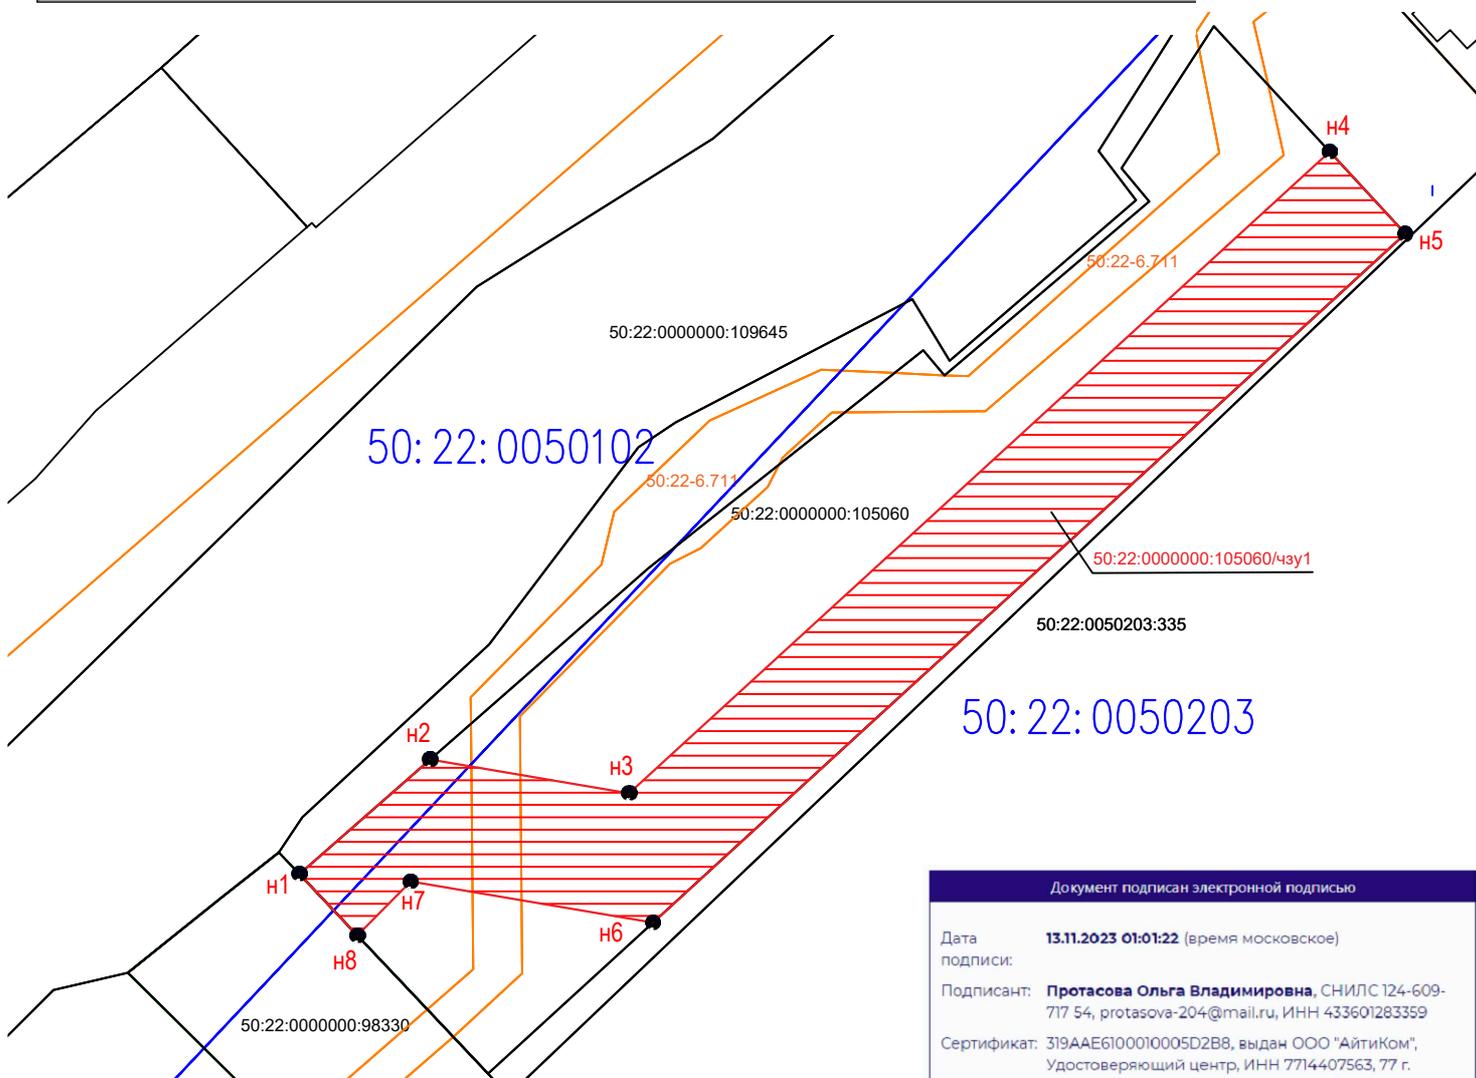

Условные обозначения:

- 50:22-6.711 - обозначение охранной зоны и граница территориальной зоны
- - - - граница кадастрового квартала
- 50:22:0050203 - номер кадастрового квартала
- - существующая часть границы, имеющиеся в ГКН сведения о которой достаточны для определения ее местоположения;
- - обозначение границ образуемой части земельного участка;
- н1 - обозначение характерной точки границы, имеющиеся в ГКН сведения о которой достаточны для определения ее местоположения;
- 50:22:0000000:105060/чзу1 - кадастровый номер образуемой части земельного участка;
- 50:22:0000000:105060 - кадастровый номер земельного участка;

Документ подписан электронной подписью

Дата: 13.11.2023 01:01:22 (время московское)
 Подпись: Протасова Ольга Владимировна, СНИЛС 124-609-717 54, protasova-204@mail.ru, ИНН 433601283359
 Сертификат: 319AAE6100010005D2B8, выдан ООО "АйтиКом", Удостоверяющий центр, ИНН 7714407563, 77 г. Москва, ВН.ТЕР.Г. МУНИЦИПАЛЬНЫЙ ОКРУГ АЛЕКСЕЕВСКИЙ, ул. ЯРОСЛАВСКАЯ, д. 13А, СТР. 1, ПОМЕЩ. 6, ГОСТ-2012
 Действителем: 05.10.2023 15:38:09 по 05.10.2024 15:48:09 (время московское)

кадастровый инженер
Протасова О.В.

СХЕМА

расположения земельного участка или земельных участков на кадастровом плане территории

УТВЕРЖДЕНА:

Постановлением Главы городского округа
Котельники Московской области

от _____ № _____

Условный номер земельного участка **50:22:0000000:109645/чзу1**


Система координат: **МСК-50**

Масштаб: **1:1000**

Площадь земельного участка **35 м²**

Местоположение: **Московская область, г Котельники**

Обозначение характерных точек границ	Координаты, м	
	X	Y
1	2	3
н1	457678,44	2210714,35
н2	457682,85	2210716,88
н3	457689,98	2210722,43
н4	457713,32	2210743,59
н5	457705,00	2210737,00
н6	457683,00	2210718,00
н1	457678,44	2210714,35

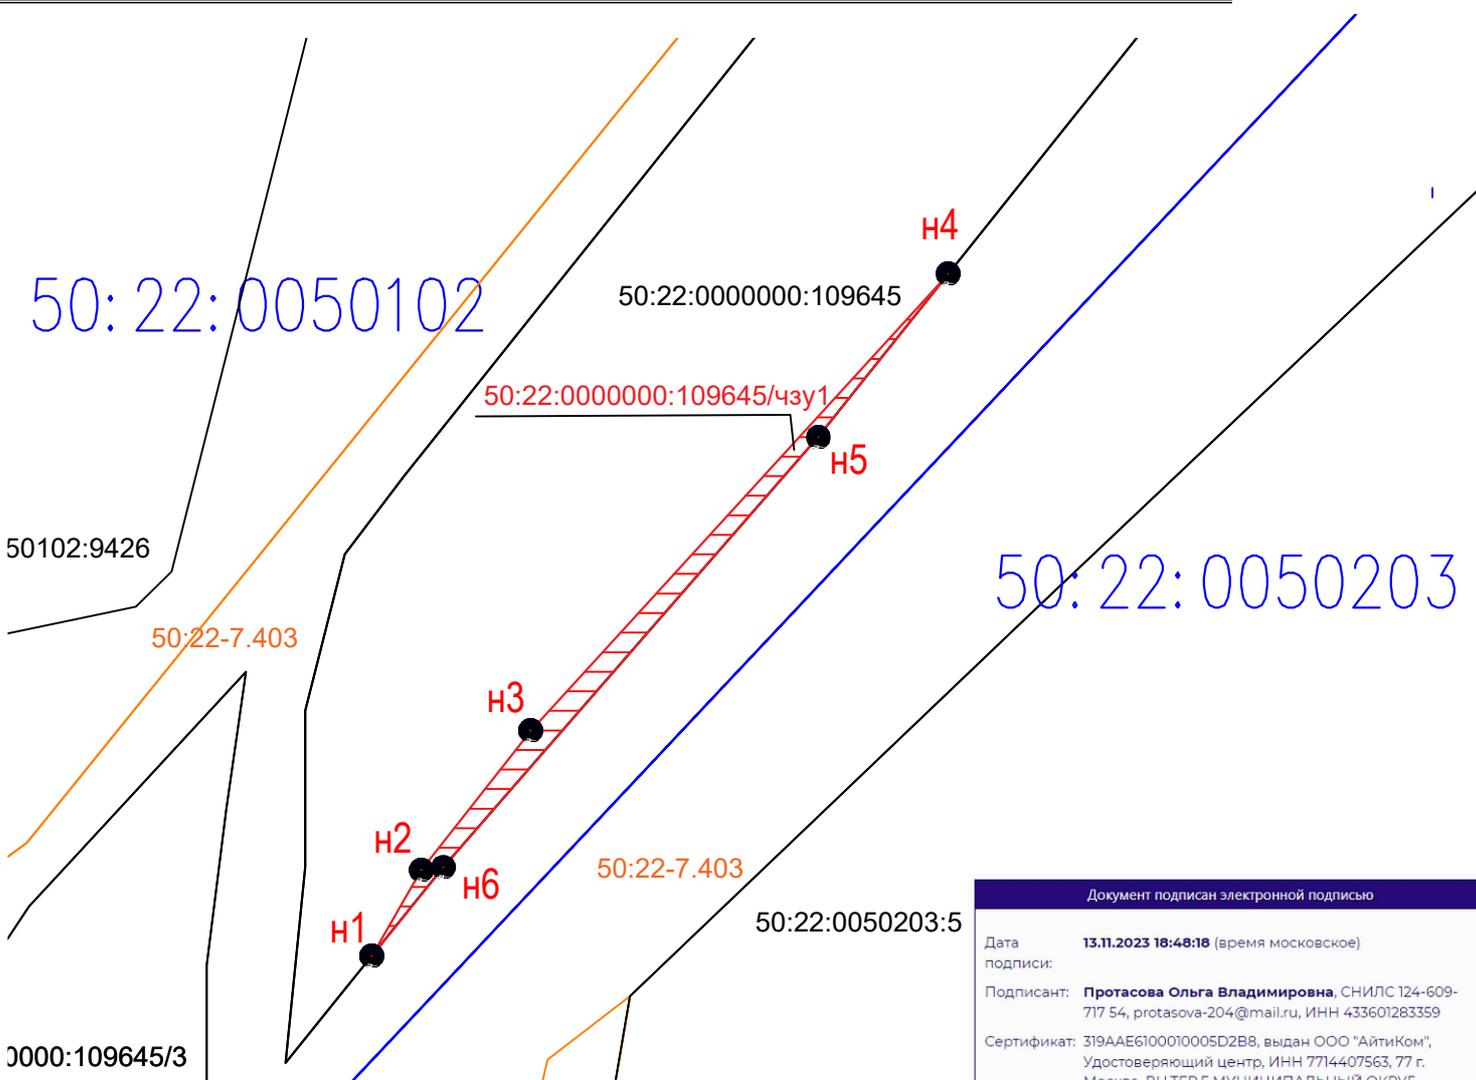

Условные обозначения:

- 50:22:7.342 - обозначение охранной зоны и граница территориальной зоны
- - граница кадастрового квартала
- 50:22:0050203 - номер кадастрового квартала
- - существующая часть границы, имеющиеся в ГКН сведения о которой достаточны для определения ее местоположения;
- - обозначение границ образуемой части земельного участка;
- н1 - обозначение характерной точки границы, имеющиеся в ГКН сведения о которой достаточны для определения ее местоположения;
- 50:22:0000000:109645/чзу1 - кадастровый номер образуемой части земельного участка;
- 50:22:0000000:109645 - кадастровый номер земельного участка;

Документ подписан электронной подписью

Дата подписи: **13.11.2023 18:48:18** (время московское)
 Подписант: **Протасова Ольга Владимировна**, СНИЛС 124-609-717 54, protasova-204@mail.ru, ИНН 433601283359
 Сертификат: 319AAE6100010005D2B8, выдан ООО "АйтиКом", Удостоверяющий центр, ИНН 7714407563, 77 г. Москва, ВН.ТЕР.Г. МУНИЦИПАЛЬНЫЙ ОКРУГ АЛЕКСЕЕВСКИЙ, УЛ. ЯРОСЛАВСКАЯ, Д. 13А, СТР. 1, ПОМЕЩ. 6, ГОСТ-2012
 Действителен: 05.10.2023 15:38:09 по 05.10.2024 15:48:09 (время московское)

кадастровый инженер
Протасова О.В.

СХЕМА


расположения земельного участка или земельных участков на кадастровом плане территории

УТВЕРЖДЕНА:

Постановлением Главы городского округа
Котельники Московской области

от _____ № _____

Условный номер земельного участка 50:22:0000000:109645/чзу2		
Система координат: МСК-50		
Масштаб: 1:1000		
Площадь земельного участка 5425 м²		
Местоположение: Московская область, г Котельники		
Обозначение характерных точек границ	Координаты, м	
1	X	Y
н7	458254,00	2211332,98
н8	458279,80	2211354,91
н9	458290,28	2211391,44
н10	458286,80	2211436,11
н11	458284,00	2211427,00
н12	458279,03	2211407,11
н13	458280,17	2211392,47
н14	458271,02	2211360,57
н15	458266,41	2211356,65
н16	458264,00	2211347,00
н17	458263,00	2211345,00
н18	458261,00	2211344,00
н19	458259,00	2211344,00
н7	458254,00	2211333,00

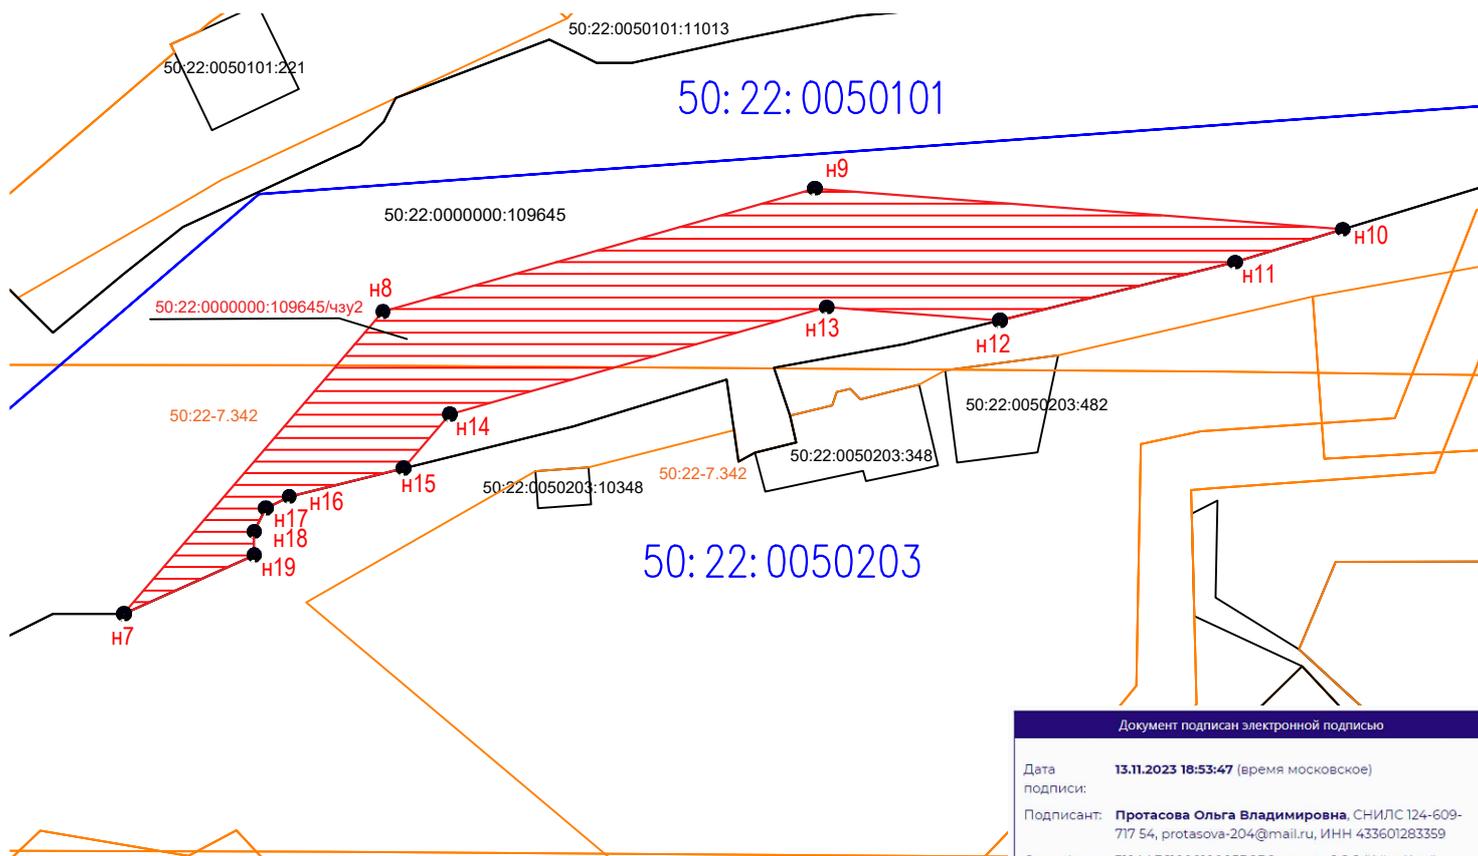

Условные обозначения:

- 50:22-7.342 - обозначение охранный зоны и граница территориальной зоны
- - граница кадастрового квартала
- 50:22:0050203 - номер кадастрового квартала
- - существующая часть границы, имеющиеся в ГКН сведения о которой достаточны для определения ее местоположения;
- - обозначение границ образуемой части земельного участка;
- н1 - обозначение характерной точки границы, имеющиеся в ГКН сведения о которой достаточны для определения ее местоположения;
- 50:22:0000000:109645/чзу2 - кадастровый номер образуемой части земельного участка;
- 50:22:0000000:109645 - кадастровый номер земельного участка;

Документ подписан электронной подписью

Дата подписи: **13.11.2023 18:53:47** (время московское)

Подписант: **Протасова Ольга Владимировна**, СНИЛС 124-609-717 54, protasova-204@mail.ru, ИНН 433601283359

Сертификат: 319AAE6100010005D2B8, выдан ООО "АйтиКом", Удостоверяющий центр, ИНН 7714407563, 77 г. Москва, ВН.ТЕР.Г. МУНИЦИПАЛЬНЫЙ ОКРУГ АЛЕКСЕЕВСКИЙ, УЛ ЯРОСЛАВСКАЯ, Д. 13А, СТР. 1, ПОМЕЩ. 6, ГОСТ-2012

Действителен: 05.10.2023 15:38:09 по 05.10.2024 15:48:09 (время московское)

кадастровый инженер
Протасова О.В.

СХЕМА


расположения земельного участка или земельных участков на кадастровом плане территории

УТВЕРЖДЕНА:

Постановлением Главы городского округа
Котельники Московской области

от _____ № _____

Условный номер земельного участка 50:22:0000000:109645/чзу3		
Система координат: МСК-50		
Масштаб: 1:1000		
Площадь земельного участка 77 м ²		
Местоположение: Московская область, г Котельники		
Обозначение характерных точек границ	Координаты, м	
	X	Y
1	2	3
н20	458309,03	2211766,29
н21	458321,54	2211818,36
н22	458319,00	2211812,00
н23	458316,00	2211803,00
н24	458313,00	2211794,00
н25	458312,00	2211786,00
н26	458310,00	2211776,00
н20	458309,03	2211766,29

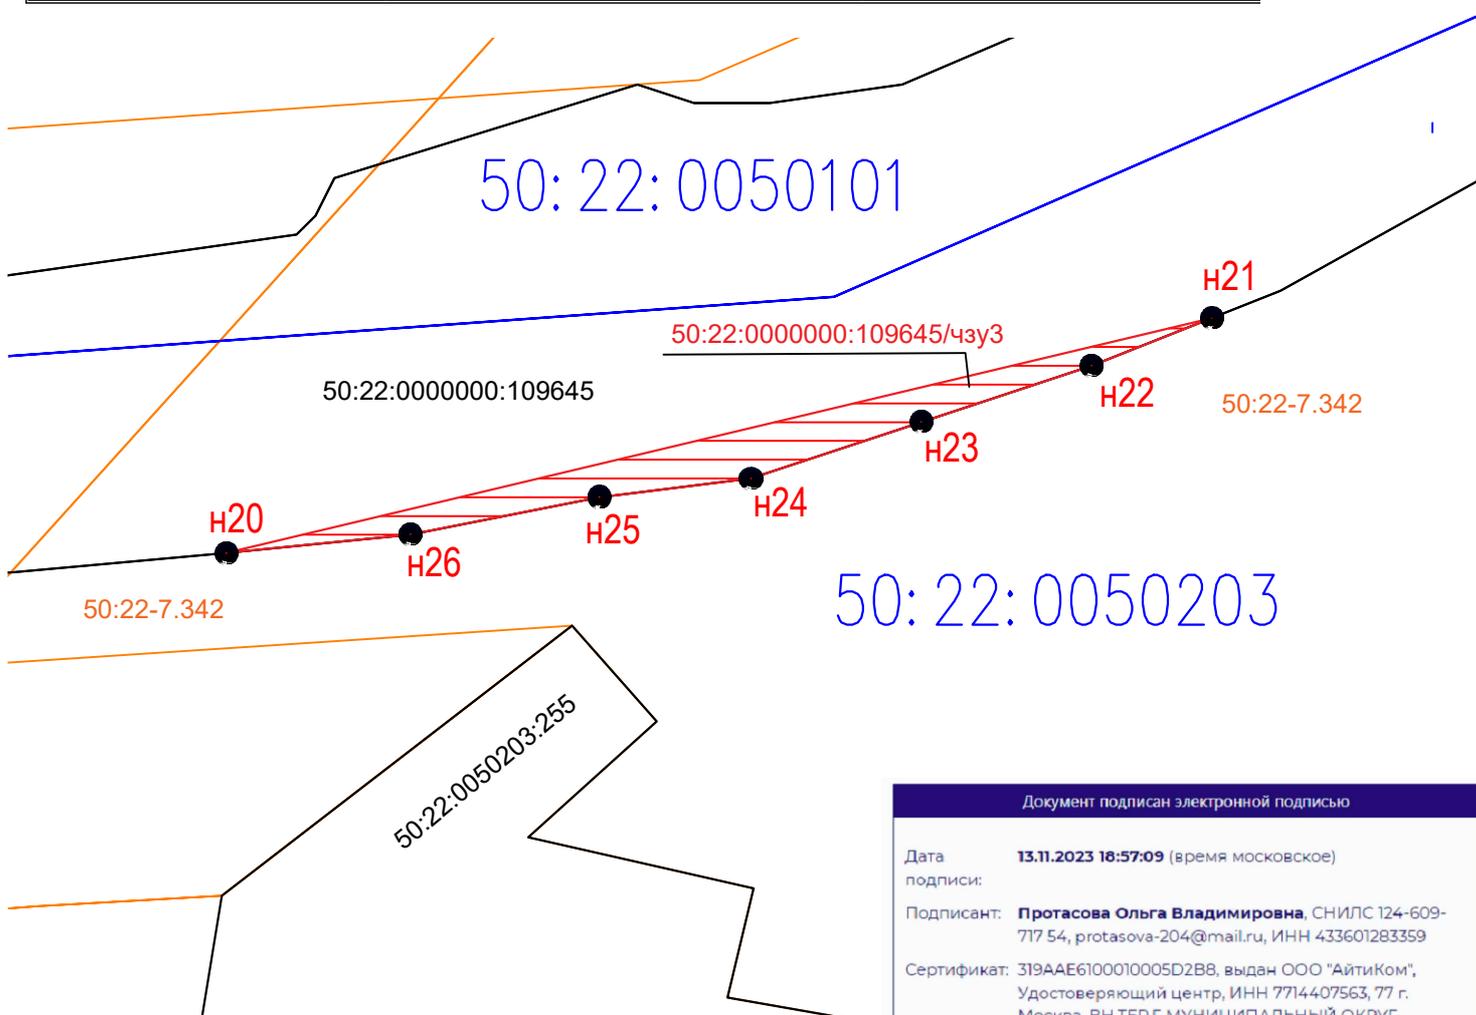

Условные обозначения:

- 50:22-7.342 - обозначение охранной зоны и граница территориальной зоны
- - граница кадастрового квартала
- 50:22:0050203 - номер кадастрового квартала
- - существующая часть границы, имеющиеся в ГКН сведения о которой достаточны для определения ее местоположения;
- - обозначение границ образуемой части земельного участка;
- н1 - обозначение характерной точки границы, имеющиеся в ГКН сведения о которой достаточны для определения ее местоположения;
- 50:22:0000000:109645/чзу3 - кадастровый номер образуемой части земельного участка;
- 50:22:0000000:109645 - кадастровый номер земельного участка;

Документ подписан электронной подписью

Дата подписи:	13.11.2023 18:57:09 (время московское)
Подписант:	Протасова Ольга Владимировна, СНИЛС 124-609-717 54, protasova-204@mail.ru, ИНН 433601283359
Сертификат:	319AAE6100010005D2B8, выдан ООО "АйтиКом", Удостоверяющий центр, ИНН 7714407563, 77 г. Москва, ВН.ТЕР.Г. МУНИЦИПАЛЬНЫЙ ОКРУГ АЛЕКСЕЕВСКИЙ, ул ЯРОСЛАВСКАЯ, д. 13А, СТР. 1, ПОМЕЩ. 6, ГОСТ-2012
Действителен:	05.10.2023 15:38:09 по 05.10.2024 15:48:09 (время московское)

кадастровый инженер
Протасова О.В.

СХЕМА

расположения земельного участка или земельных участков на кадастровом плане территории

УТВЕРЖДЕНА:

Постановлением Главы городского округа
Котельники Московской области

от _____ № _____

Условный номер земельного участка **50:22:0000000:109645/чзу4**


Система координат: **МСК-50**

Масштаб: **1:1000**

Площадь земельного участка **205 м²**

Местоположение: **Московская область, г Котельники**

Обозначение характерных точек границ	Координаты, м	
	X	Y
1	2	3
н27	458390,59	2211896,12
н28	458392,77	2211899,35
н29	458396,64	2211904,30
н30	458377,76	2211913,54
н31	458372,47	2211904,99
н27	458390,59	2211896,12

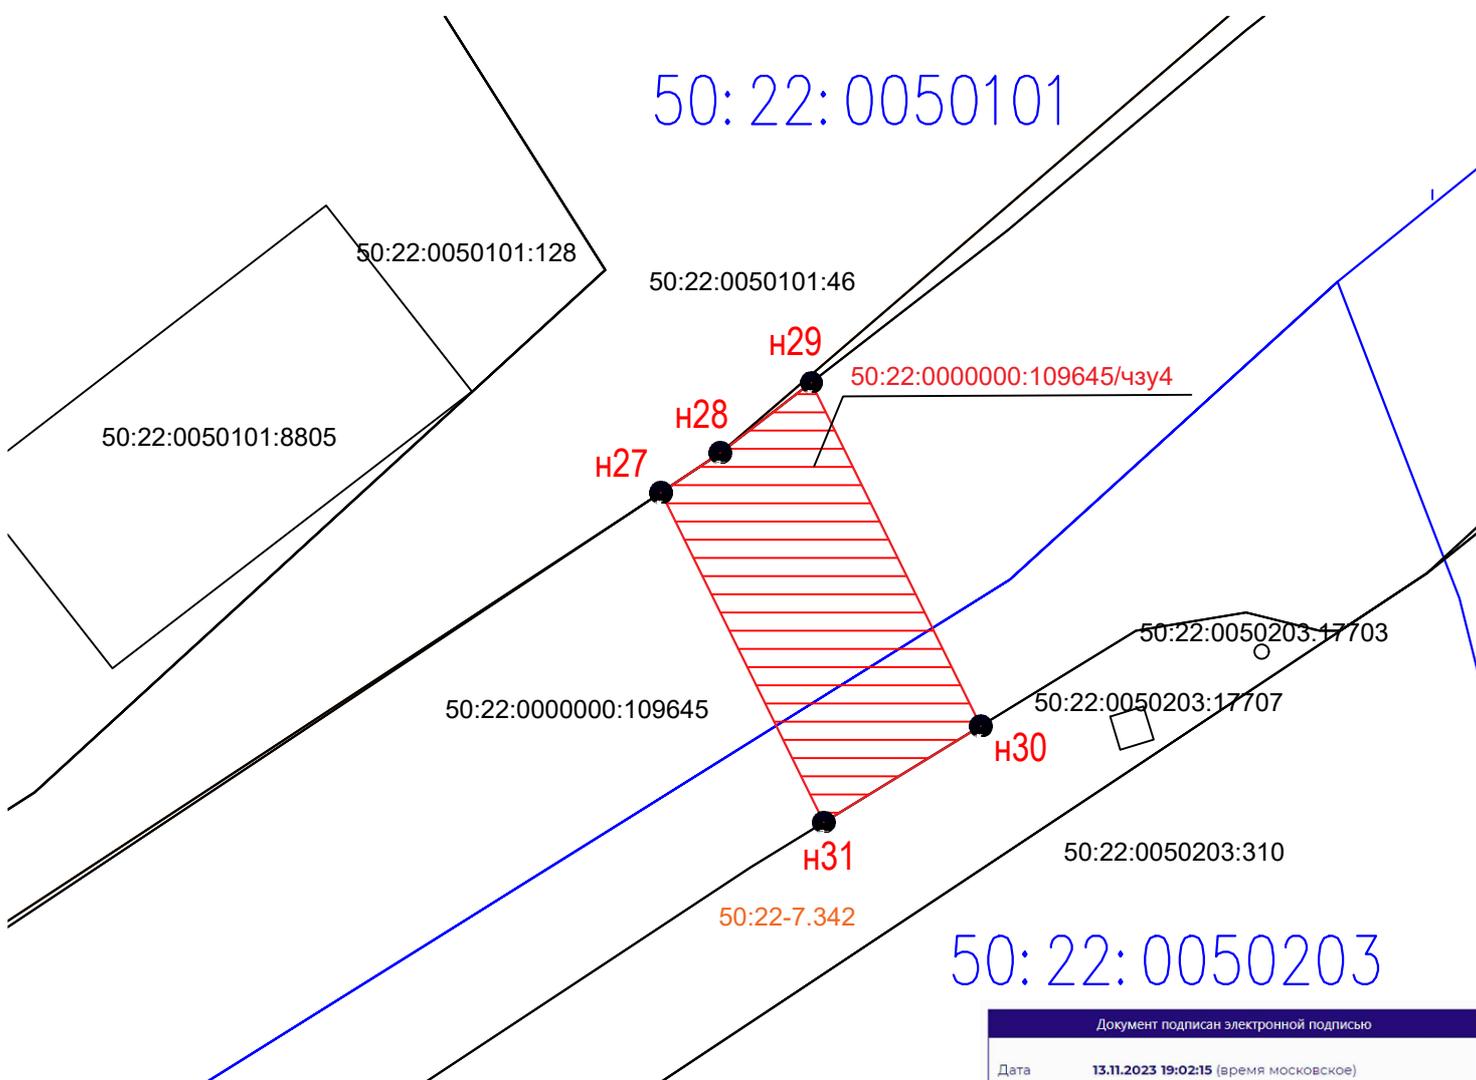

Условные обозначения:

- 50:22-7.342 - обозначение охранный зоны и граница территориальной зоны
- - граница кадастрового квартала
- 50:22:0050203 - номер кадастрового квартала
- - существующая часть границы, имеющиеся в ГКН сведения о которой достаточны для определения ее местоположения;
- - обозначение границ образуемой части земельного участка;
- н30 - обозначение характерной точки границы, имеющиеся в ГКН сведения о которой достаточны для определения ее местоположения;
- 50:22:0000000:109645/чзу4 - кадастровый номер образуемой части земельного участка;
- 50:22:0000000:109645 - кадастровый номер земельного участка;

Документ подписан электронной подписью

Дата: **13.11.2023 19:02:15** (время московское)

Подписи:

Подписант: **Протасова Ольга Владимировна**, СНИЛС 124-609-717 54, protasova-204@mail.ru, ИНН 433601283359

Сертификат: 319AAE6100010005D2BB, выдан ООО "АйтиКом", Удостоверяющий центр, ИНН 7714407563, 77 г. Москва, ВН.ТЕР.Г.МУНИЦИПАЛЬНЫЙ ОКРУГ АЛЕКСЕЕВСКИЙ, УЛ ЯРОСЛАВСКАЯ, Д.13А, СТР.1, ПОМЕЩ. 6, ГОСТ-2012

Действителен: 05.10.2023 15:38:09 по 05.10.2024 15:48:09 (время московское)

кадастровый инженер
Протасова О.В.

СХЕМА

расположения земельного участка или земельных участков на кадастровом плане территории


УТВЕРЖДЕНА:

Постановлением Главы городского округа
Котельники Московской области

от _____ № _____

Условный номер земельного участка 50:22:0050203:335/чзу1		
Система координат: МСК-50		
Масштаб: 1:1000		
Площадь земельного участка 22 м ²		
Местоположение: Российская Федерация, Московская область, городской округ Котельники, город Котельники, Дзержинское шоссе, земельный участок 4Г		
Обозначение характерных точек границ	Координаты, м	
	X	Y
1	2	3
н1	457923,75	2210982,11
н2	457955,15	2211014,79
н3	457954,37	2211015,51
н4	457946,76	2211007,06
н5	457936,32	2210995,79
н1	457923,75	2210982,11

Условный номер земельного участка 50:22:0050203:335/чзу2		
Система координат: МСК-50		
Масштаб: 1:1000		
Площадь земельного участка 34 м ²		
Местоположение: Российская Федерация, Московская область, городской округ Котельники, город Котельники, Дзержинское шоссе, земельный участок 4Г		
Обозначение характерных точек границ	Координаты, м	
	X	Y
1	2	3
н6	457959,23	2211019,03
н7	457965,86	2211025,93
н8	457966,39	2211025,32
н9	457975,85	2211035,24
н10	457974,68	2211036,35
н11	457966,39	2211027,20
н12	457963,53	2211025,86
н13	457958,32	2211019,86
н6	457959,23	2211019,03

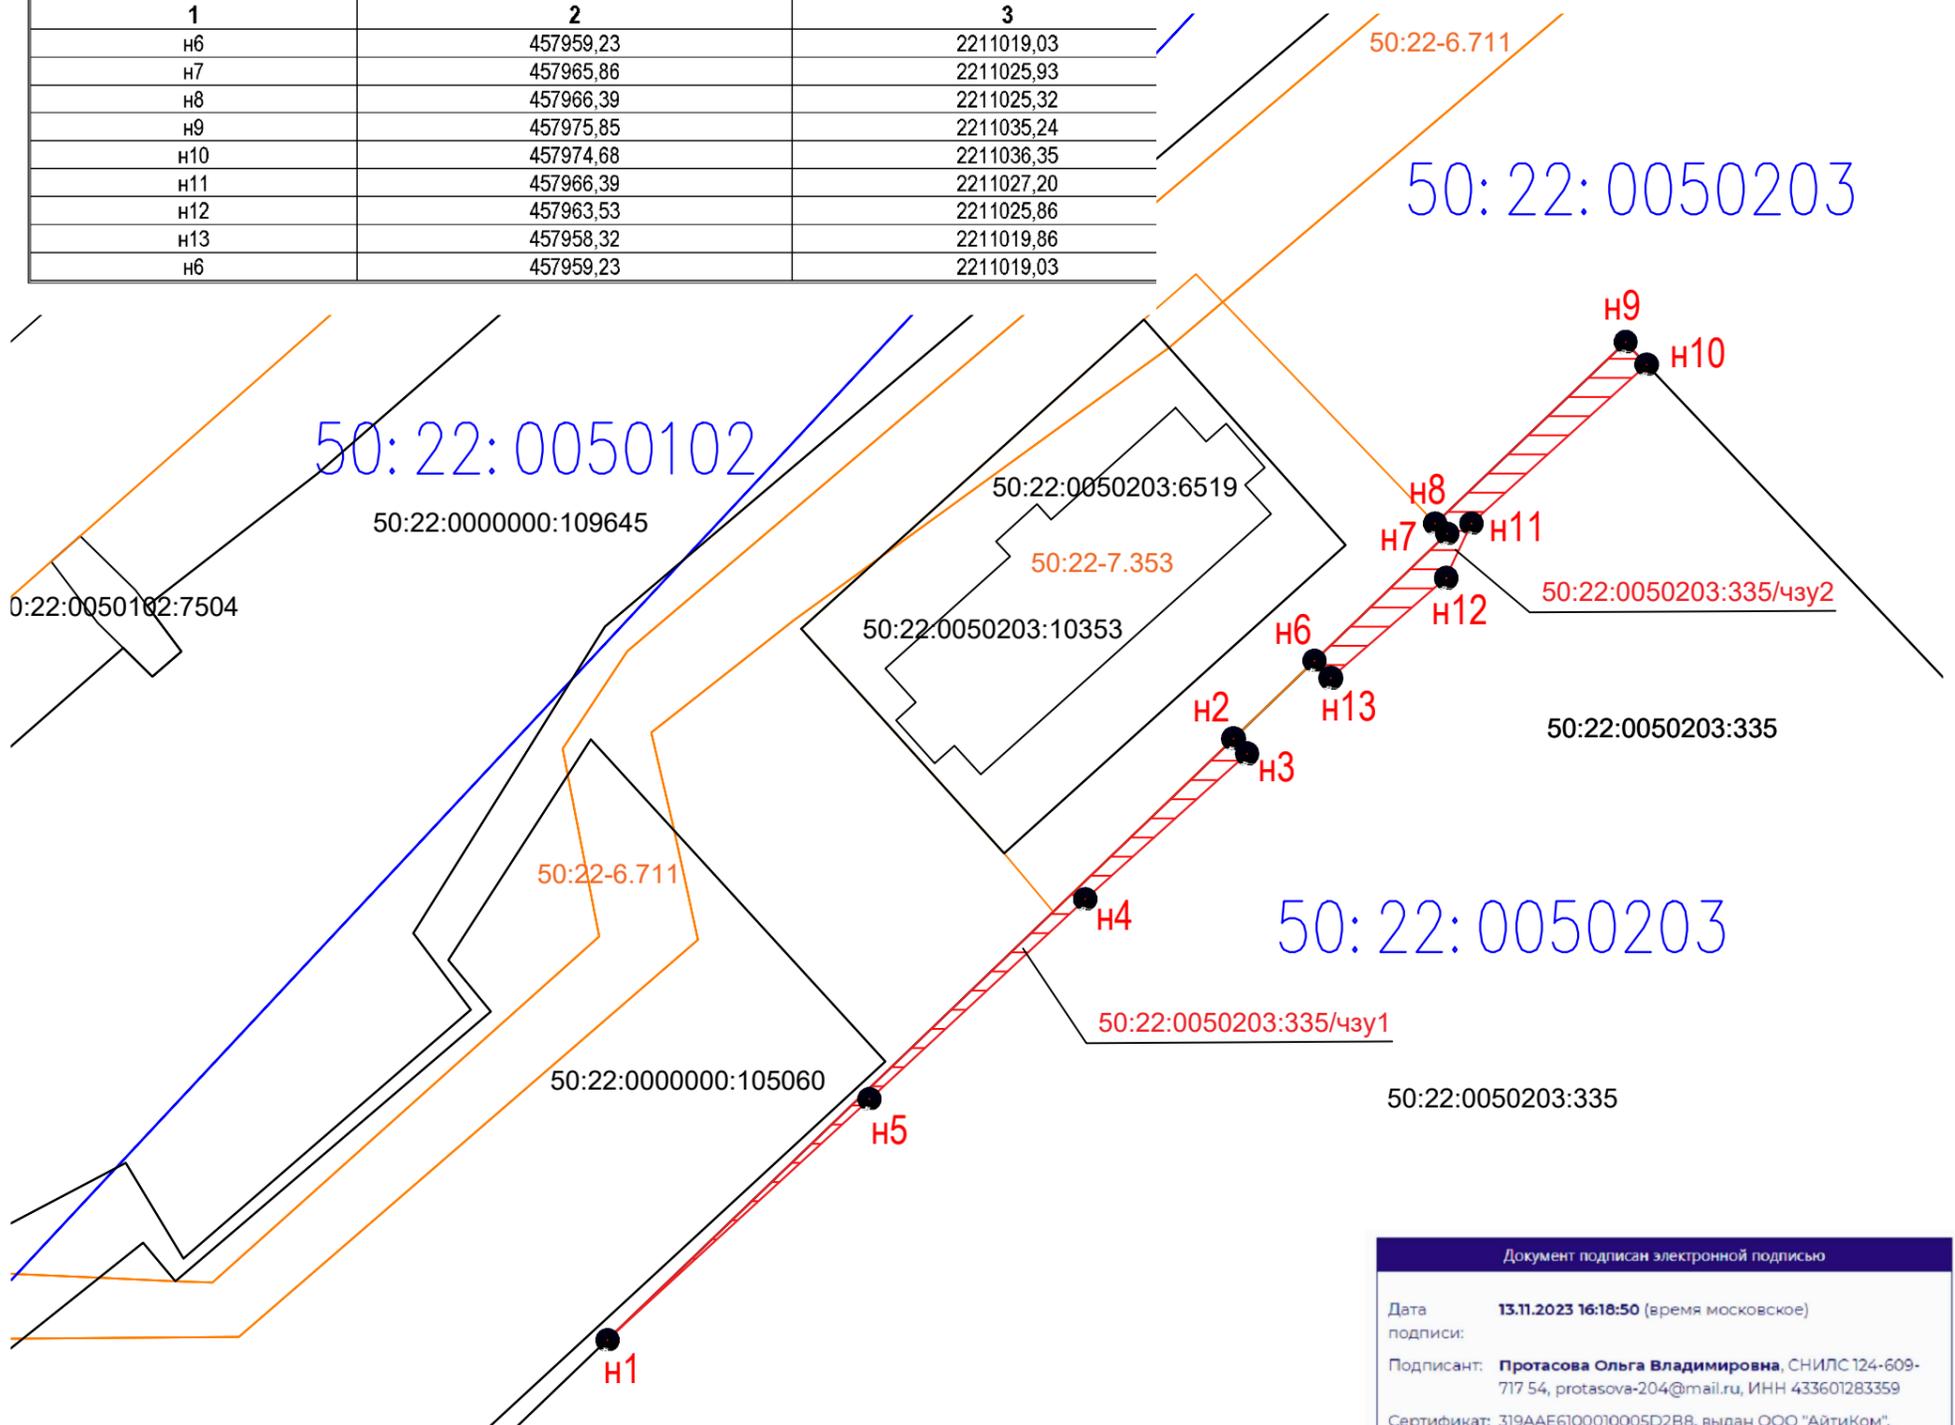

Условные обозначения:

- 50:22-7.353 - обозначение охранный зоны и граница территориальной зоны
- - - - граница кадастрового квартала
- 50:22:0050203 - номер кадастрового квартала
- - существующая часть границы, имеющиеся в ГКН сведения о которой достаточны для определения ее местоположения;
- - обозначение границ образуемой части земельного участка;
- н1 - обозначение характерной точки границы, имеющиеся в ГКН сведения о которой достаточны для определения ее местоположения;
- 50:22:0050203:335/чзу1 - кадастровый номер образуемой части земельного участка;
- 50:22:0050203:335 - кадастровый номер земельного участка;

Документ подписан электронной подписью

Дата подписи: **13.11.2023 16:18:50** (время московское)

Подписант: **Протасова Ольга Владимировна**, СНИЛС 124-609-717 54, protasova-204@mail.ru, ИНН 433601283359

Сертификат: 319AAE6100010005D2B8, выдан ООО "АйтиКом", Удостоверяющий центр, ИНН 7714407563, 77 г. Москва, ВН.ТЕР.Г МУНИЦИПАЛЬНЫЙ ОКРУГ АЛЕКСЕЕВСКИЙ, ул ЯРОСЛАВСКАЯ, д. 13А, СТР. 1, ПОМЕЩ. 6, ГОСТ-2012

Действителен: 05.10.2023 15:38:09 по 05.10.2024 15:48:09 (время московское)

кадастровый инженер
Протасова О.В.

СХЕМА


расположения земельного участка или земельных участков на кадастровом плане территории

УТВЕРЖДЕНА:

Постановлением Главы городского округа
Котельники Московской области

от _____ № _____

Условный номер земельного участка 50:22:0050203:6519/чзу1		
Система координат: МСК-50		
Масштаб: 1:1000		
Площадь земельного участка 92 м²		
Местоположение: Московская область, город Котельники, Дзержинское шоссе, строение 4, корпус 2		
Обозначение характерных точек границ	Координаты, м	
	X	Y
1	2	3
н1	457952,05	2211000,22
н2	457968,10	2211018,10
н3	457965,26	2211020,64
н4	457949,17	2211002,83
н1	457952,05	2211000,22

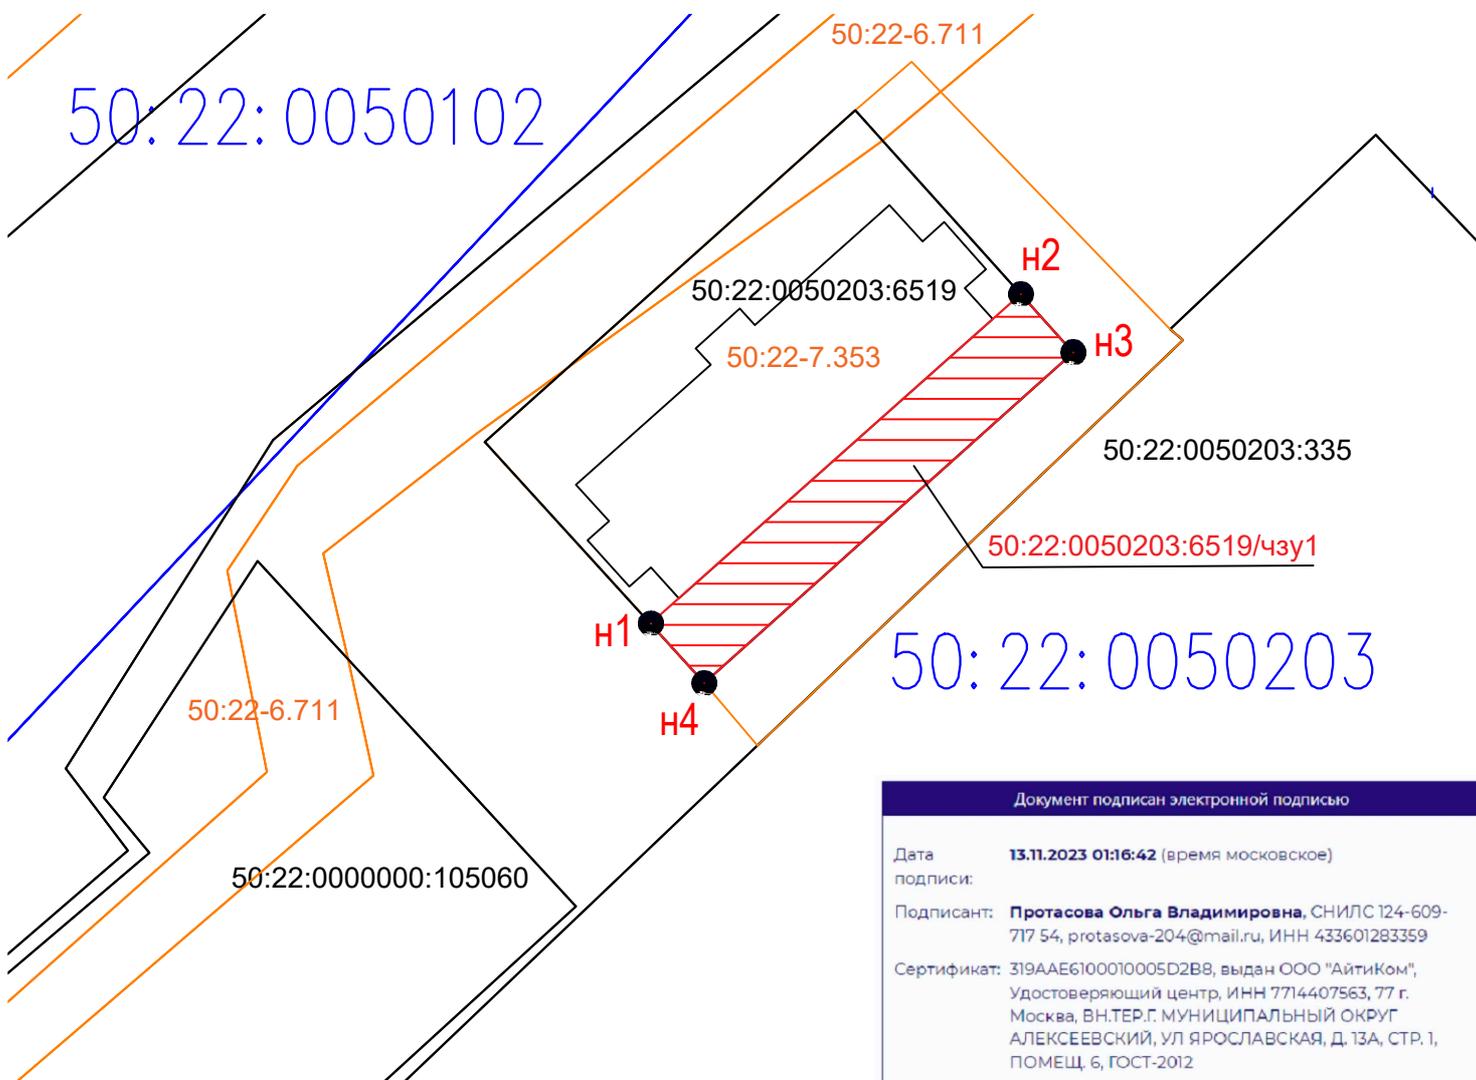

Документ подписан электронной подписью

Дата: **13.11.2023 01:16:42** (время московское)

Подписи:

Подписант: **Протасова Ольга Владимировна**, СНИЛС 124-609-717 54, protasova-204@mail.ru, ИНН 433601283359

Сертификат: 319AAE6100010005D2B8, выдан ООО "АйтиКом", Удостоверяющий центр, ИНН 7714407563, 77 г. Москва, ВН.ТЕР.Г. МУНИЦИПАЛЬНЫЙ ОКРУГ АЛЕКСЕЕВСКИЙ, УЛ. ЯРОСЛАВСКАЯ, Д. 13А, СТР. 1, ПОМЕЩ. 6, ГОСТ-2012

Действителен: 05.10.2023 15:38:09 по 05.10.2024 15:48:09 (время московское)

Условные обозначения:

- 50:22:7.353 - обозначение охранной зоны и граница территориальной зоны
- - граница кадастрового квартала
- 50:22:0050203 - номер кадастрового квартала
- - существующая часть границы, имеющиеся в ГКН сведения о которой достаточны для определения ее местоположения;
- - обозначение границ образуемой части земельного участка;
- н1 - обозначение характерной точки границы, имеющиеся в ГКН сведения о которой достаточны для определения ее местоположения;
- 50:22:0050203:6519/чзу1 - кадастровый номер образуемой части земельного участка;
- 50:22:0050203:6519 - кадастровый номер земельного участка;

кадастровый инженер
Протасова О.В.

СХЕМА


расположения земельного участка или земельных участков на кадастровом плане территории

УТВЕРЖДЕНА:

Постановлением Главы городского округа
Котельники Московской области

от _____ № _____

Условный номер земельного участка 50:22:0050203:993/чзу1		
Система координат: МСК-50		
Масштаб: 1:1000		
Площадь земельного участка 93 м ²		
Местоположение: Российская Федерация, Московская область, городской округ Котельники, город Котельники, Дзержинское шоссе, д. 4/1		
Обозначение характерных точек границ	Координаты, м	
1	X	Y
н1	458012,22	2211054,44
н2	458018,49	2211062,38
н3	458024,76	2211070,12
н4	458030,70	2211077,59
н5	458029,20	2211078,99
н6	458021,80	2211071,05
н7	458021,05	2211070,63
н8	458017,83	2211066,81
н9	458009,29	2211057,18
н1	458012,22	2211054,44

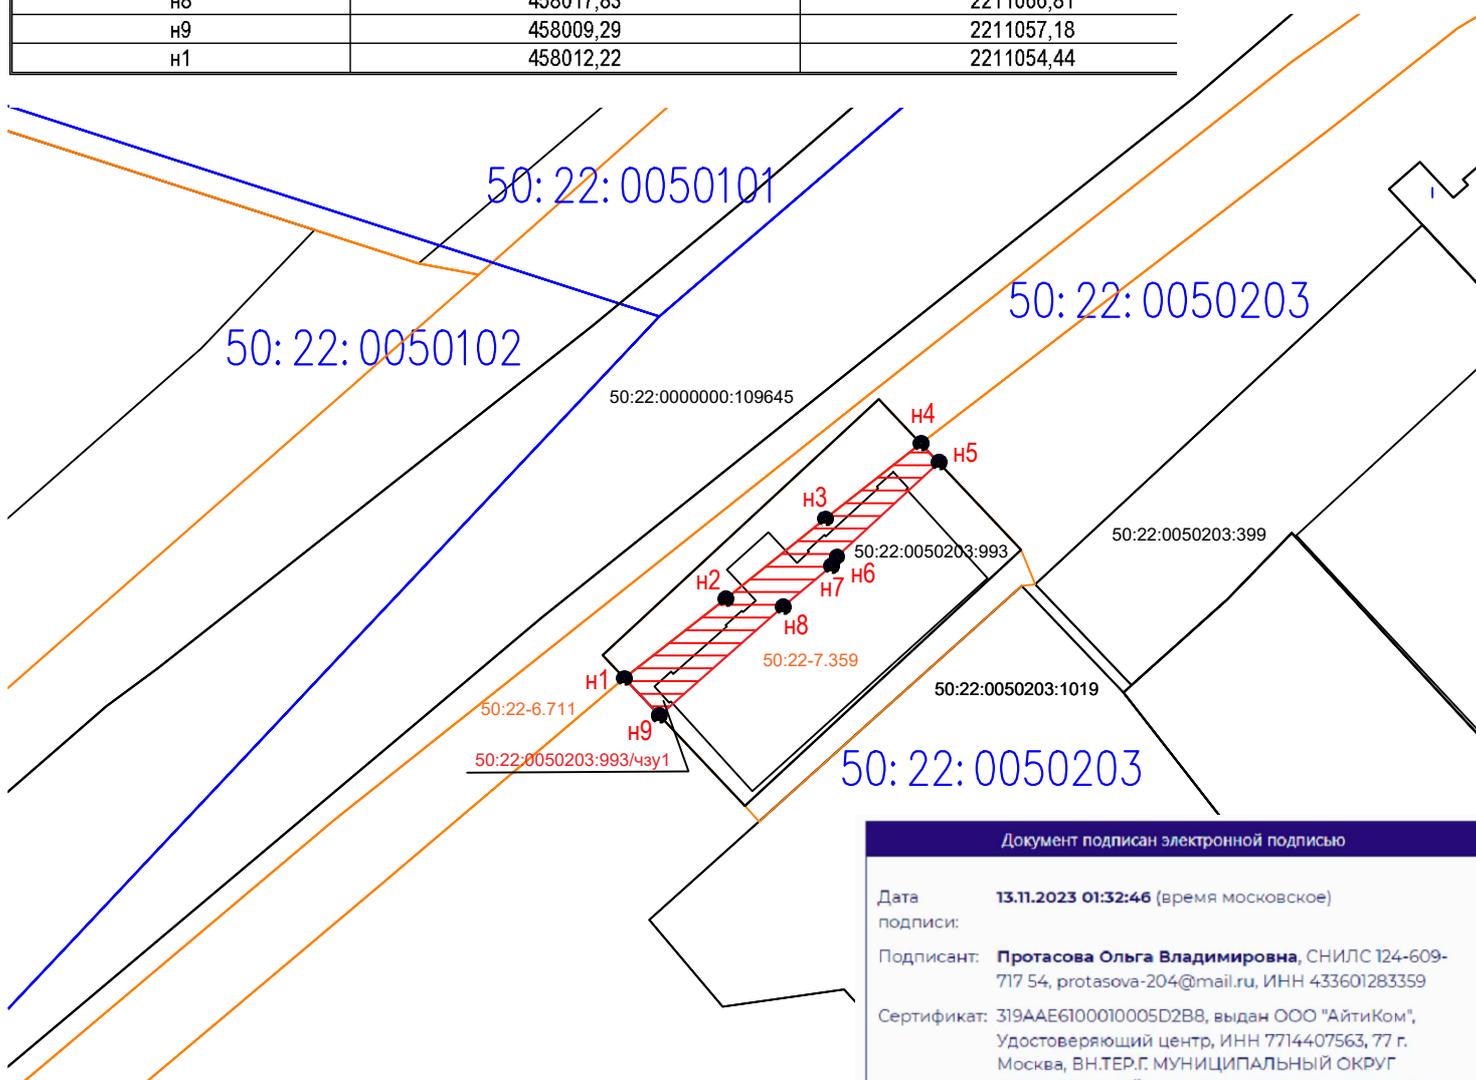

Условные обозначения:

- 50:22-6.711 - обозначение охранной зоны и граница территориальной зоны
- - граница кадастрового квартала
- 50:22:0050203 - номер кадастрового квартала
- - существующая часть границы, имеющиеся в ГКН сведения о которой достаточны для определения ее местоположения;
- - обозначение границ образуемой части земельного участка;
- н1 - обозначение характерной точки границы, имеющиеся в ГКН сведения о которой достаточны для определения ее местоположения;
- 50:22:0050203:993/чзу1 - кадастровый номер образуемой части земельного участка;
- 50:22:0050203:993 - кадастровый номер земельного участка;

Документ подписан электронной подписью

Дата: **13.11.2023 01:32:46** (время московское)

Подписи:

Подписант: **Протасова Ольга Владимировна**, СНИЛС 124-609-717 54, protasova-204@mail.ru, ИНН 433601283359

Сертификат: 319AAE6100010005D2B8, выдан ООО "АйтиКом", Удостоверяющий центр, ИНН 7714407563, 77 г. Москва, ВН.ТЕР.Г. МУНИЦИПАЛЬНЫЙ ОКРУГ АЛЕКСЕЕВСКИЙ, УЛ. ЯРОСЛАВСКАЯ, Д. 13А, СТР. 1, ПОМЕЩ. 6, ГОСТ-2012

Действителен: 05.10.2023 15:38:09 по 05.10.2024 15:48:09 (время московское)

кадастровый инженер
Протасова О.В.

СХЕМА


расположения земельного участка или земельных участков на кадастровом плане территории

УТВЕРЖДЕНА:

Постановлением Главы городского округа
Котельники Московской области

от _____ № _____

Условный номер земельного участка 50:22:0050203:39/чзу1		
Система координат: МСК-50		
Масштаб: 1:1000		
Площадь земельного участка 11 м²		
Местоположение: Российская Федерация, Московская область, городской округ Котельники, город Котельники, Дзержинское шоссе, д. 4		
Обозначение характерных точек границ	Координаты, м	
	X	Y
1	2	3
н1	458050,74	2211114,14
н2	458052,88	2211116,55
н3	458050,44	2211118,83
н4	458048,21	2211116,49
н1	458050,74	2211114,14

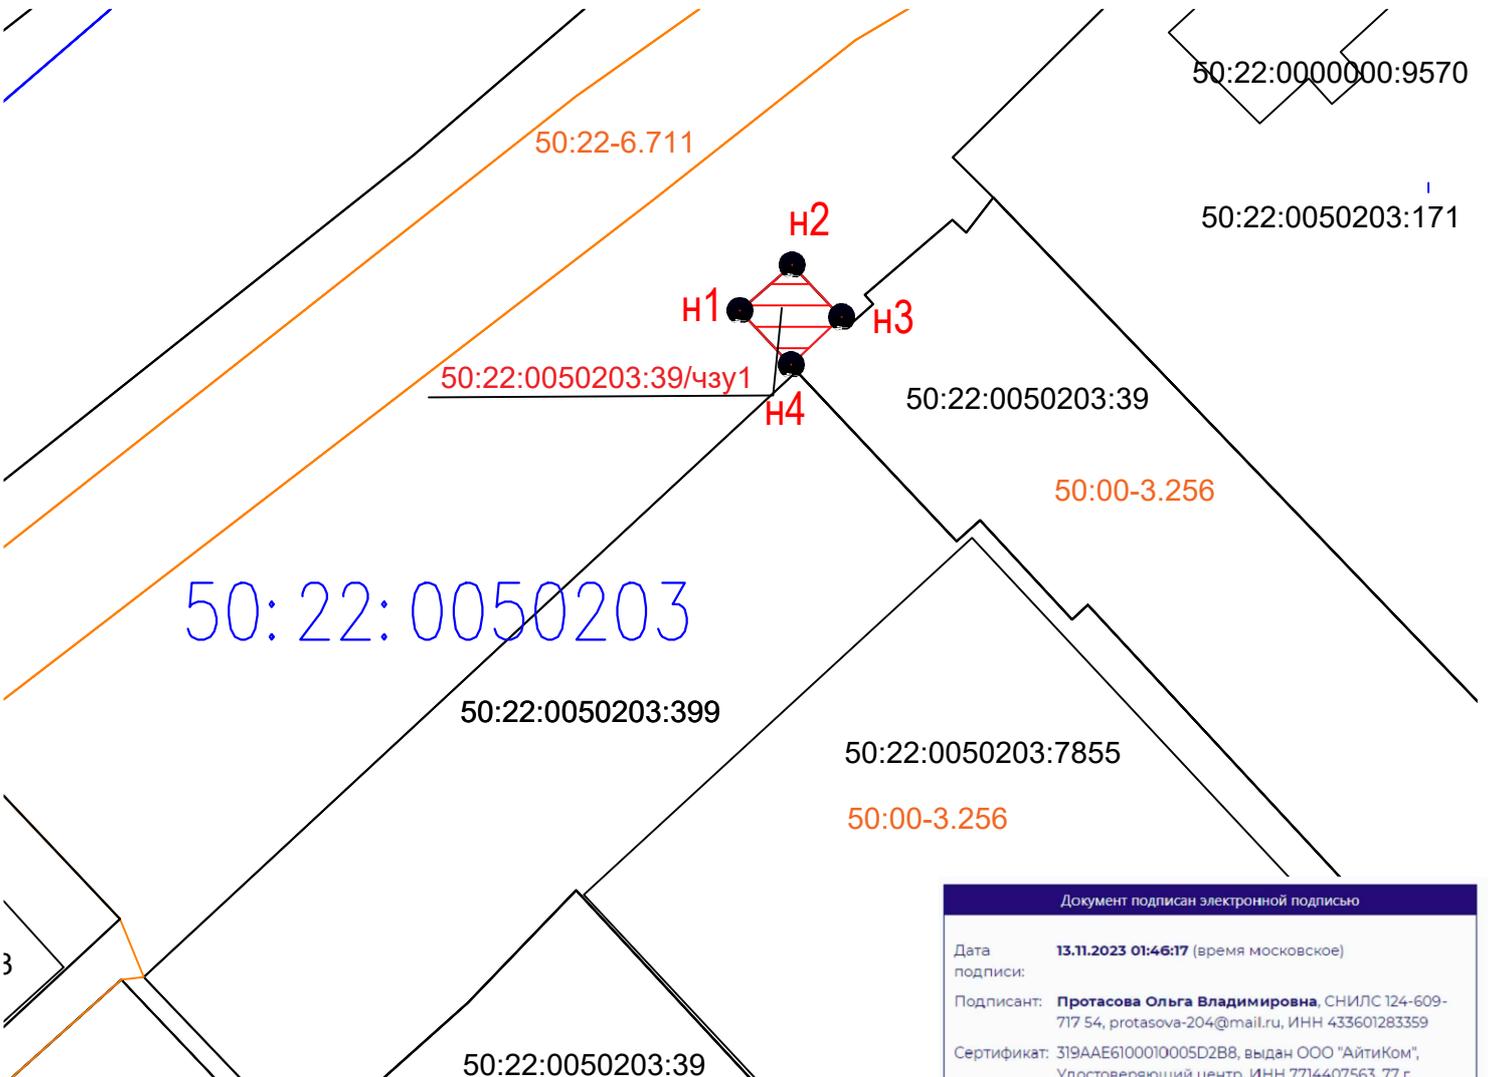

Условные обозначения:

- 50:00-3.256 - обозначение охранной зоны и граница территориальной зоны
- - - - граница кадастрового квартала
- 50:22:0050203 - номер кадастрового квартала
- - существующая часть границы, имеющиеся в ГКН сведения о которой достаточны для определения ее местоположения;
- - обозначение границ образуемой части земельного участка;
- н1 - обозначение характерной точки границы, имеющиеся в ГКН сведения о которой достаточны для определения ее местоположения;
- 50:22:0050203:39/чзу1 - кадастровый номер образуемой части земельного участка;
- 50:22:0050203:39 - кадастровый номер земельного участка;

Документ подписан электронной подписью

Дата подписи: **13.11.2023 01:46:17** (время московское)
 Подписант: **Протасова Ольга Владимировна**, СНИЛС 124-609-717 54, protasova-204@mail.ru, ИНН 433601283359
 Сертификат: 319AAE6100010005D2B8, выдан ООО "АйтиКом", Удостоверяющий центр, ИНН 7714407563, 77 г. Москва, ВН.ТЕР.Г. МУНИЦИПАЛЬНЫЙ ОКРУГ АЛЕКСЕЕВСКИЙ, УЛ ЯРОСЛАВСКАЯ, Д. 13А, СТР. 1, ПОМЕЩ. 6, ГОСТ-2012
 Действителен: 05.10.2023 15:38:09 по 05.10.2024 15:48:09 (время московское)

кадастровый инженер
Протасова О.В.

СХЕМА


расположения земельного участка или земельных участков на кадастровом плане территории

УТВЕРЖДЕНА:

Постановлением Главы городского округа
Котельники Московской области

от _____ № _____

Условный номер земельного участка 50:22:0050203:9447/чзу1		
Система координат: МСК-50		
Масштаб: 1:1000		
Площадь земельного участка 10 м²		
Местоположение: обл. Московская, г. Котельники, ш. Дзержинское		
Обозначение характерных точек границ	Координаты, м	
	X	Y
1	2	3
н1	458076,10	2211131,31
н2	458078,01	2211132,93
н3	458079,38	2211135,48
н4	458080,39	2211134,95
н5	458081,00	2211135,46
н6	458079,57	2211136,24
н7	458076,48	2211135,04
н8	458075,66	2211133,51
н1	458076,10	2211131,31

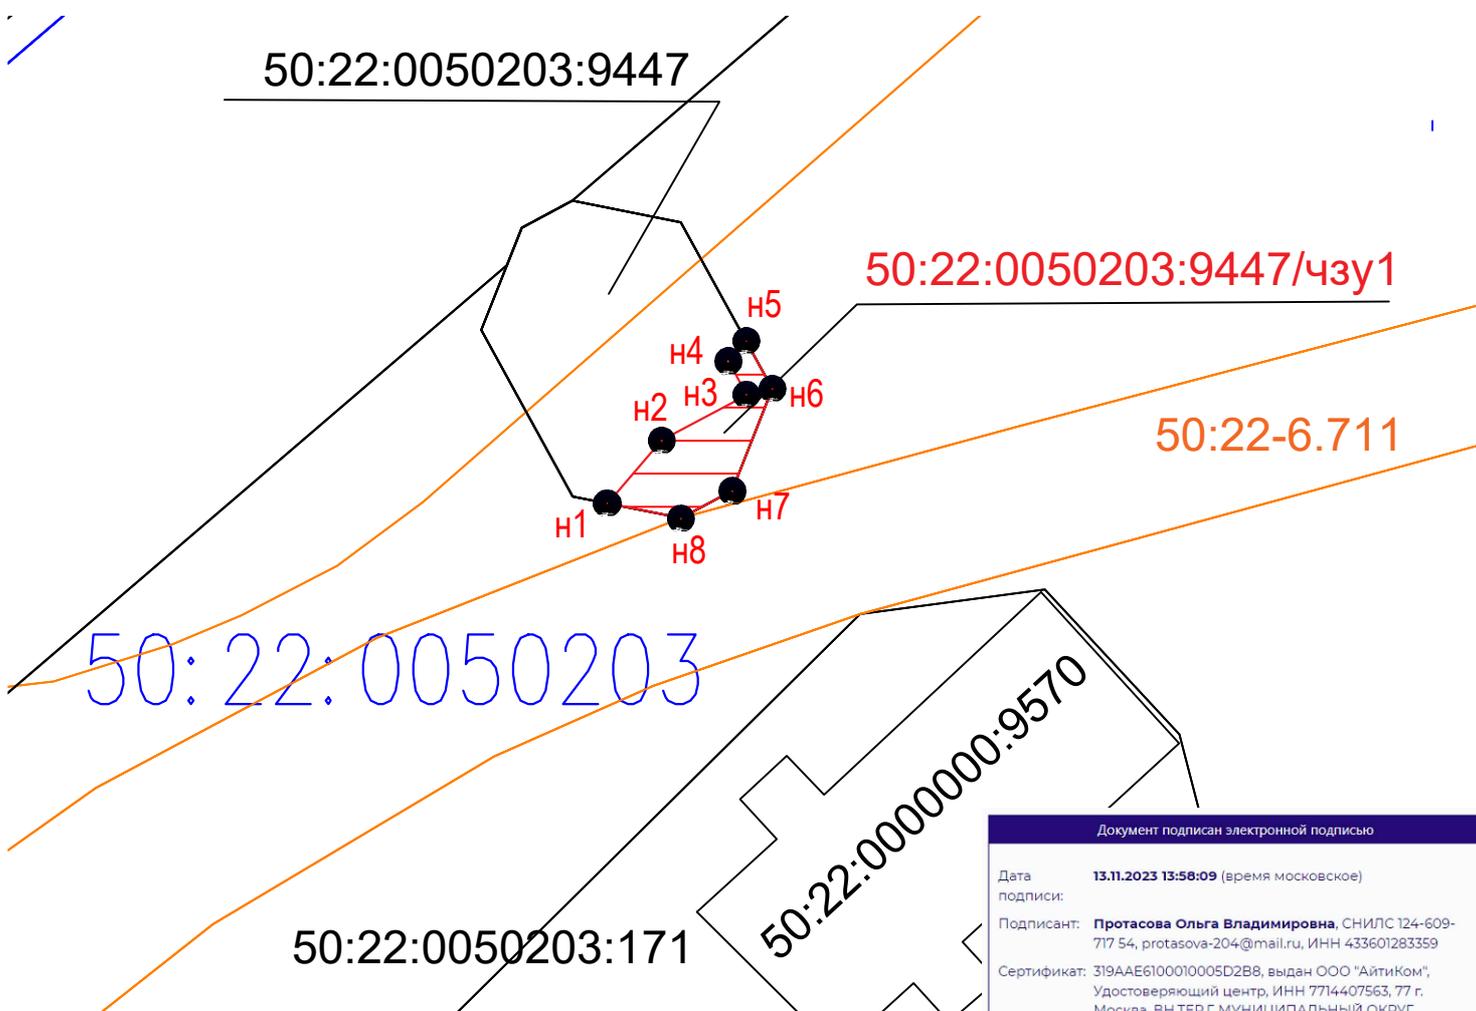

Условные обозначения:

- 50:22-6.711 - обозначение охранный зоны и граница территориальной зоны
- - граница кадастрового квартала
- 50:22:0050203 - номер кадастрового квартала
- - существующая часть границы, имеющиеся в ГКН сведения о которой достаточны для определения ее местоположения;
- - обозначение границ образуемой части земельного участка;
- н1 - обозначение характерной точки границы, имеющиеся в ГКН сведения о которой достаточны для определения ее местоположения;
- 50:22:0050203:9447/чзу1 - кадастровый номер образуемой части земельного участка;
- 50:22:0050203:9447 - кадастровый номер земельного участка;

Документ подписан электронной подписью

Дата подписи: **13.11.2023 13:58:09** (время московское)

Подписант: **Протасова Ольга Владимировна**, СНИЛС 124-609-717 54, protasova-204@mail.ru, ИНН 433601283359

Сертификат: 319AAE6100010005D2B8, выдан ООО "АйтиКом", Удостоверяющий центр, ИНН 7714407563, 77 г. Москва, ВН.ТЕР.Г. МУНИЦИПАЛЬНЫЙ ОКРУГ АЛЕКСЕЕВСКИЙ, УЛ. ЯРОСЛАВСКАЯ, Д. 13А, СТ. 1, ПОМЕЩ. 6, ГОСТ-2012

Действителек: 05.10.2023 15:38:09 по 05.10.2024 15:48:09 (время московское)

кадастровый инженер
Протасова О.В.

СХЕМА


расположения земельного участка или земельных участков на кадастровом плане территории

УТВЕРЖДЕНА:

Постановлением Главы городского округа
Котельники Московской области

от _____ № _____

Условный номер земельного участка 50:22:0050203:171/чзу1		
Система координат: МСК-50		
Масштаб: 1:1000		
Площадь земельного участка 56 м²		
Местоположение: обл. Московская, г. Котельники, ш. Дзержинское, строение 4/2		
Обозначение характерных точек границ	Координаты, м	
	X	Y
1	2	3
н1	458057,91	2211123,99
н2	458072,75	2211138,88
н3	458073,16	2211141,93
н4	458063,34	2211133,60
н5	458056,36	2211125,54
н1	458057,91	2211123,99

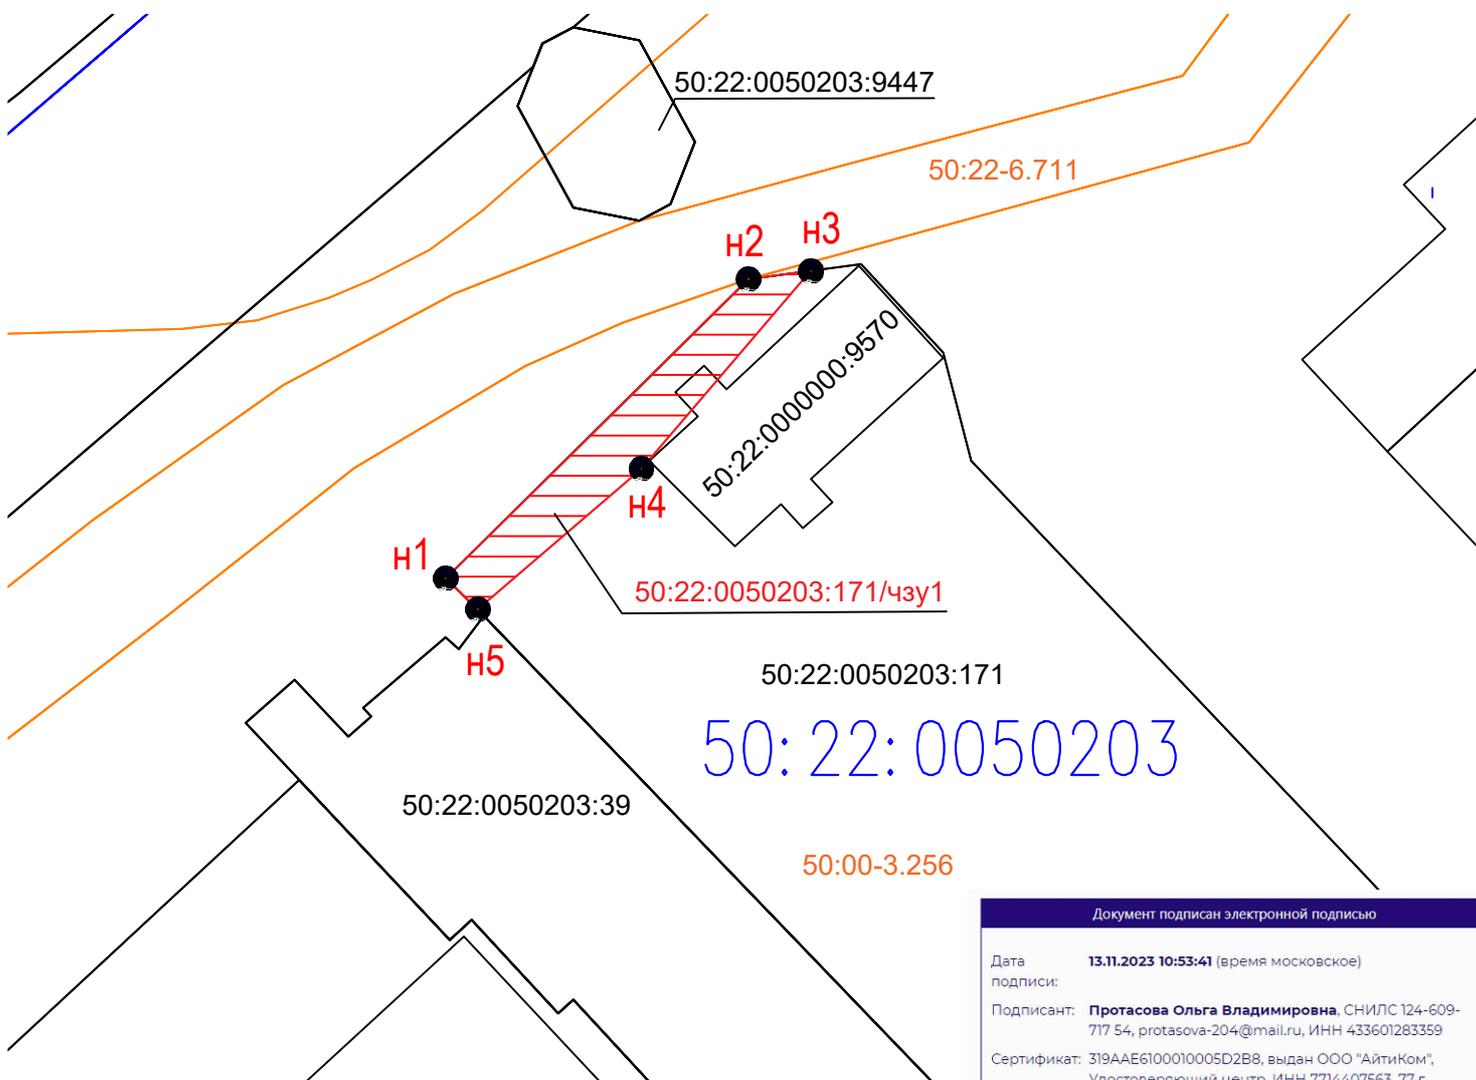

Условные обозначения:

- 50:00-3.256 - обозначение охранной зоны и граница территориальной зоны
- - - - граница кадастрового квартала
- 50:22:0050203 - номер кадастрового квартала
- - существующая часть границы, имеющиеся в ГКН сведения о которой достаточны для определения ее местоположения;
- - обозначение границ образуемой части земельного участка;
- н1 - обозначение характерной точки границы, имеющиеся в ГКН сведения о которой достаточны для определения ее местоположения;
- 50:22:0050203:171/чзу1 - кадастровый номер образуемой части земельного участка;
- 50:22:0050203:171 - кадастровый номер земельного участка;

Документ подписан электронной подписью

Дата подписи:	13.11.2023 10:53:41 (время московское)
Подписант:	Протасова Ольга Владимировна , СНИЛС 124-609-717 54, protasova-204@mail.ru, ИНН 433601283359
Сертификат:	319AAE6100010005D2B8, выдан ООО "АйтиКом", Удостоверяющий центр, ИНН 7714407563, 77 г. Москва, ВН.ТЕР.Г. МУНИЦИПАЛЬНЫЙ ОКРУГ АЛЕКСЕЕВСКИЙ, УЛ ЯРОСЛАВСКАЯ, Д. 13А, СТР. 1, ПОМЕЩ. 6, ГОСТ-2012
Действителен:	05.10.2023 15:38:09 по 05.10.2024 15:48:09 (время московское)

кадастровый инженер
Протасова О.В.

СХЕМА


расположения земельного участка или земельных участков на кадастровом плане территории

УТВЕРЖДЕНА:

Постановлением Главы городского округа
Котельники Московской области

от _____ № _____

Условный номер земельного участка 50:22:0050203:255/чзу1		
Система координат: МСК-50		
Масштаб: 1:1000		
Площадь земельного участка 5 м²		
Местоположение: обл. Московская, г. Котельники, мкр. Ковровый, ГСПК-52, (земли общего пользования)		
Обозначение характерных точек границ	Координаты, м	
	X	Y
1	2	3
н1	458302,23	2211780,79
н2	458305,15	2211784,55
н3	458303,48	2211786,01
н1	458302,23	2211780,79

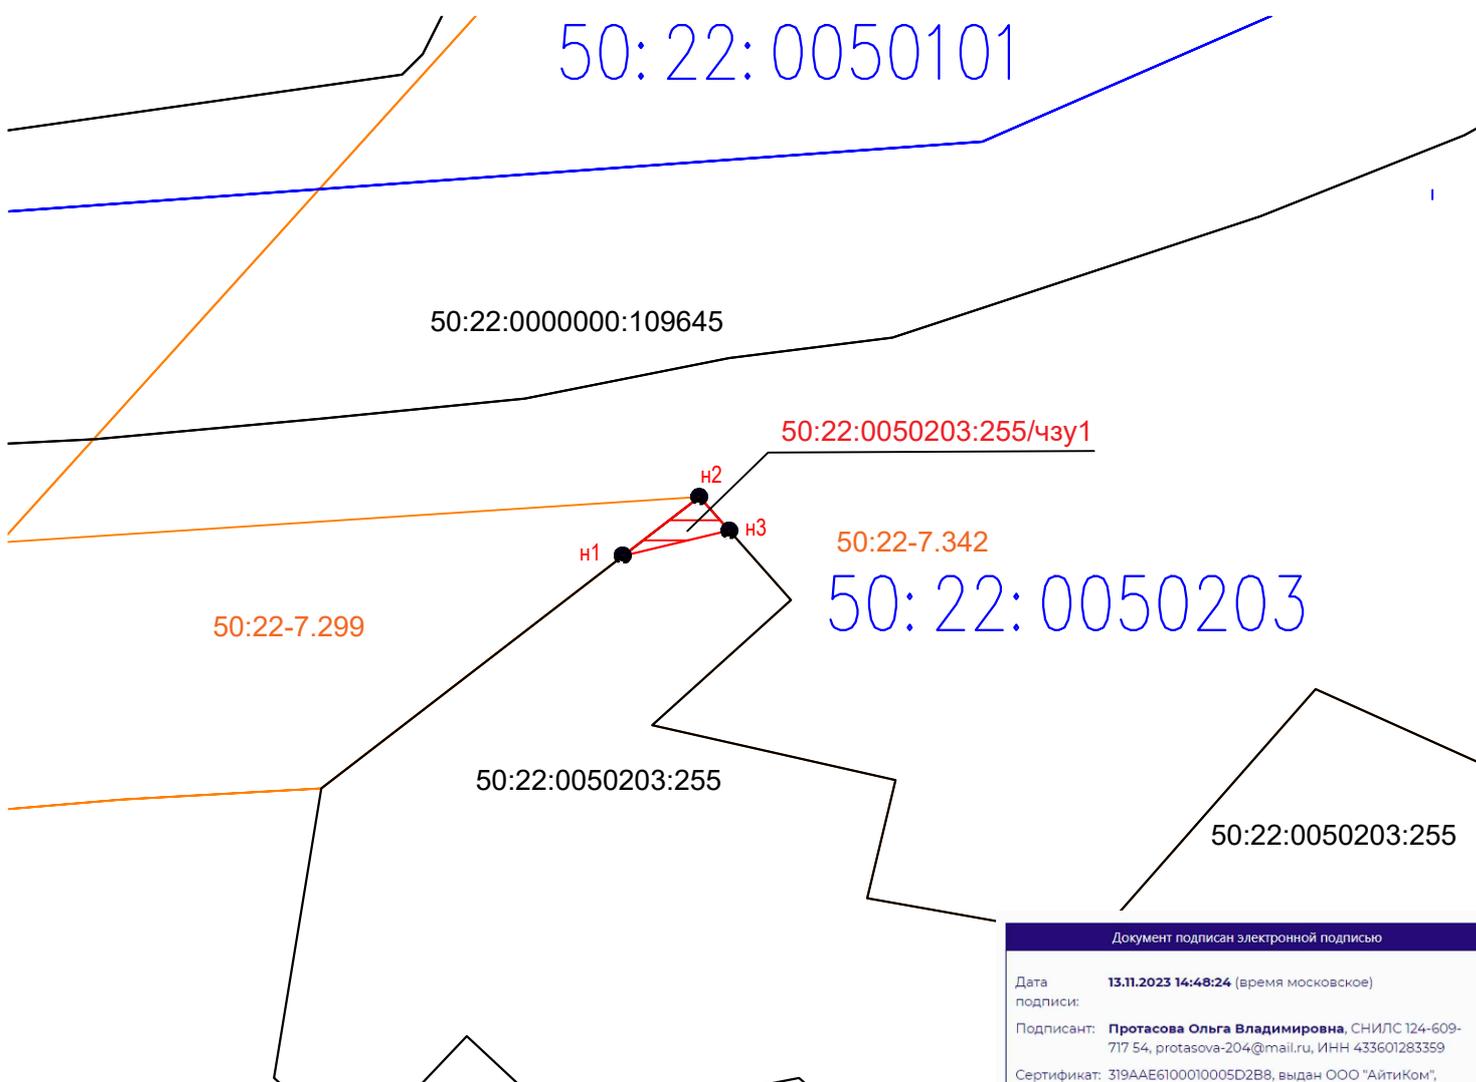

Условные обозначения:

- 50:22-7.299 - обозначение охранной зоны и граница территориальной зоны
- - граница кадастрового квартала
- 50:22:0050203 - номер кадастрового квартала
- - существующая часть границы, имеющиеся в ГКН сведения о которой достаточны для определения ее местоположения;
- - обозначение границ образуемой части земельного участка;
- н1 - обозначение характерной точки границы, имеющиеся в ГКН сведения о которой достаточны для определения ее местоположения;
- 50:22:0050203:255/чзу1 - кадастровый номер образуемой части земельного участка;
- 50:22:0050203:255 - кадастровый номер земельного участка;

Документ подписан электронной подписью	
Дата подписи:	13.11.2023 14:48:24 (время московское)
Подписант:	Протасова Ольга Владимировна, СНИЛС 124-609-717 54, protasova-204@mail.ru, ИНН 433601283359
Сертификат:	319AAE6100010005D2B8, выдан ООО "АйтиКом", Удостоверяющий центр, ИНН 7714407563, 77 г. Москва, ВН.ТЕР.Г. МУНИЦИПАЛЬНЫЙ ОКРУГ АЛЕКСЕЕВСКИЙ, УЛ. ЯРОСЛАВСКАЯ, Д. 13А, СТР. 1, ПОМЕЩ. 6, ГОСТ-2012
Действителен:	05.10.2023 15:38:09 по 05.10.2024 15:48:09 (время московское)

кадастровый инженер
Протасова О.В.

СХЕМА


расположения земельного участка или земельных участков на кадастровом плане территории

УТВЕРЖДЕНА:

Постановлением Главы городского округа
Котельники Московской области

от _____ № _____

Условный номер земельного участка 50:22:0050101:128/чзу1		
Система координат: МСК-50		
Масштаб: 1:1000		
Площадь земельного участка 1 м²		
Местоположение: обл. Московская, г. Котельники, ш. Дзержинское, дом 28		
Обозначение характерных точек границ	Координаты, м	
	X	Y
1	2	3
н1	458404,53	2211892,00
н2	458402,83	2211893,07
н3	458402,17	2211892,36
н1	458404,53	2211892,00

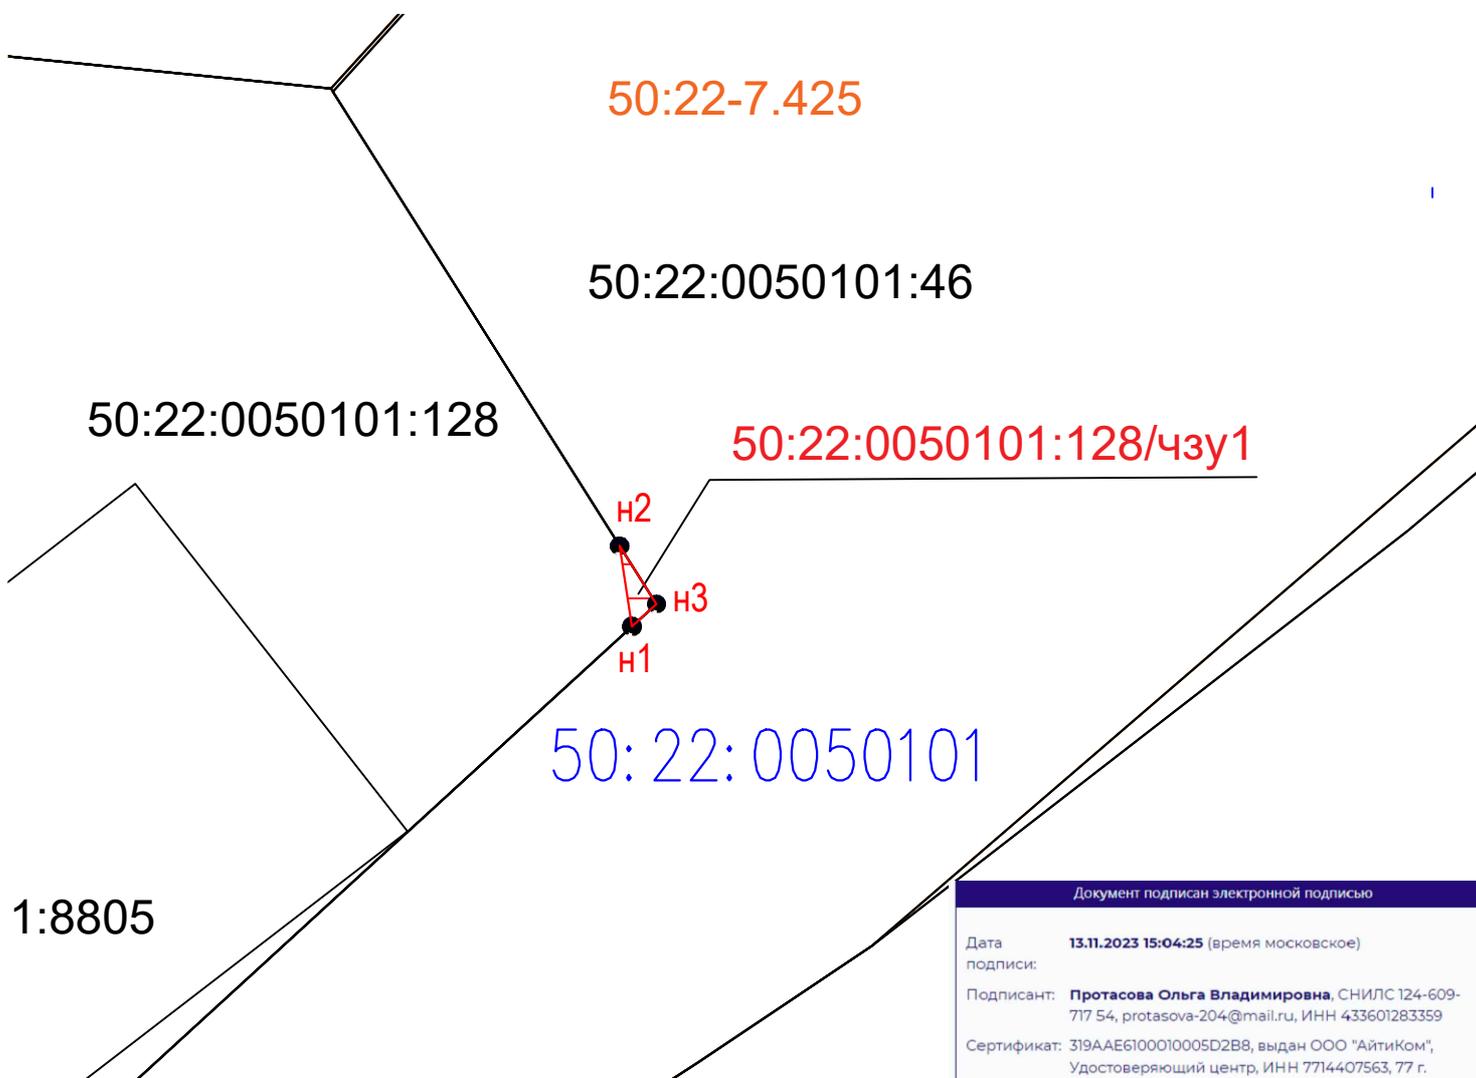

Условные обозначения:

- 50:22-7.425 - обозначение охранной зоны и граница территориальной зоны
- - - - граница кадастрового квартала
- 50:22:0050101 - номер кадастрового квартала
- - существующая часть границы, имеющиеся в ГКН сведения о которой достаточны для определения ее местоположения;
- - обозначение границ образуемой части земельного участка;
- н1 - обозначение характерной точки границы, имеющиеся в ГКН сведения о которой достаточны для определения ее местоположения;
- 50:22:0050101:128/чзу1 - кадастровый номер образуемой части земельного участка;
- 50:22:0050101:128 - кадастровый номер земельного участка;

Документ подписан электронной подписью

Дата подписи: **13.11.2023 15:04:25** (время московское)
 Подписант: **Протасова Ольга Владимировна**, СНИЛС 124-609-717 54, protasova-204@mail.ru, ИНН 433601283359
 Сертификат: 319AAE6100010005D2B8, выдан ООО "АйтиКом", Удостоверяющий центр, ИНН 7714407563, 77 г. Москва, ВН.ТЕР.Г. МУНИЦИПАЛЬНЫЙ ОКРУГ АЛЕКСЕЕВСКИЙ, УЛ. ЯРОСЛАВСКАЯ, Д. 13А, СТР. 1, ПОМЕЩ. 6, ГОСТ-2012
 Действителен: 05.10.2023 15:38:09 по 05.10.2024 15:48:09 (время московское)

кадастровый инженер
Протасова О.В.

СХЕМА

расположения земельного участка или земельных участков на кадастровом плане территории


УТВЕРЖДЕНА:

Постановлением Главы городского округа
Котельники Московской области

Условный номер земельного участка **50:22:0050101:46/чзу1**
 Система координат: **МСК-50**
 Масштаб: **1:1000**
 Площадь земельного участка **360 м²**
 Местоположение: **обл. Московская, г. Котельники, ш. Дзержинское, напротив ул. Новая, д 14**

от _____
 № _____

Обозначение характерных точек границ	Координаты, м	
	X	Y
1	2	3
н1	458424,31	2211889,40
н2	458431,01	2211895,42
н3	458425,87	2211901,53
н4	458415,08	2211900,53
н5	458399,57	2211902,86
н6	458396,94	2211904,15
н7	458392,77	2211899,35
н8	458390,59	2211896,12
н9	458396,56	2211893,20
н10	458402,17	2211892,36
н11	458402,83	2211893,07
н12	458404,53	2211892,00
н13	458414,79	2211890,46
н14	458422,80	2211891,20
н1	458424,31	2211889,40

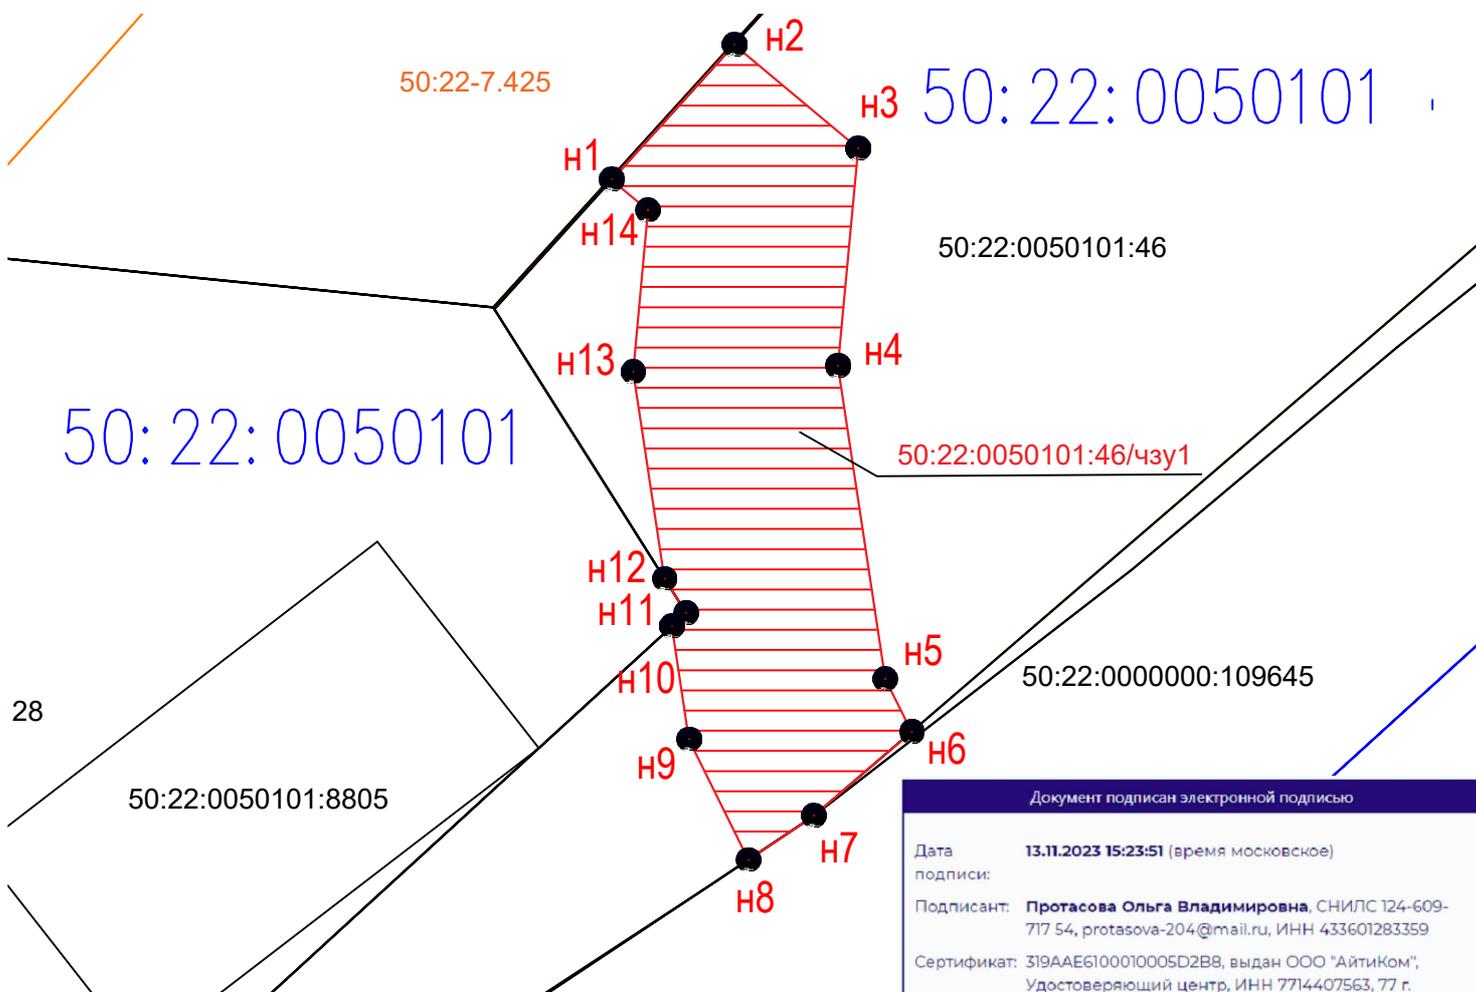

Условные обозначения:

- 50:22-7.425 - обозначение охранной зоны и граница территориальной зоны
- - граница кадастрового квартала
- 50:22:0050101 - номер кадастрового квартала
- - существующая часть границы, имеющиеся в ГКН сведения о которой достаточны для определения ее местоположения;
- - обозначение границ образуемой части земельного участка;
- н1 - обозначение характерной точки границы, имеющиеся в ГКН сведения о которой достаточны для определения ее местоположения;
- 50:22:0050101:46/чзу1 - кадастровый номер образуемой части земельного участка;
- 50:22:0050101:46 - кадастровый номер земельного участка;

Документ подписан электронной подписью

Дата: **13.11.2023 15:23:51** (время московское)
 подписи:

Подписант: **Протасова Ольга Владимировна**, СНИЛС 124-609-717 54, protasova-204@mail.ru, ИНН 433601283359

Сертификат: 319AAE6100010005D2B8, выдан ООО "АйтиКом", Удостоверяющий центр, ИНН 7714407563, 77 г. Москва, ВН.ТЕР.Г. МУНИЦИПАЛЬНЫЙ ОКРУГ АЛЕКСЕЕВСКИЙ, УЛ ЯРОСЛАВСКАЯ, Д. 13А, СТР. 1, ПОМЕЩ. 6, ГОСТ-2012

Действителен: 05.10.2023 15:38:09 по 05.10.2024 15:48:09 (время московское)

кадастровый инженер
 Протасова О.В.