

ГЛАВА ГОРОДСКОГО ОКРУГА КОТЕЛЬНИКИ МОСКОВСКОЙ ОБЛАСТИ

ПОСТАНОВЛЕНИЕ

01.02.2013 № 59-ПГ

г. Котельники

О проведении публичных слушаний по вопросу определения вида разрешенного использования земельного участка площадью 1006,0 кв.м.

В соответствии со статьей 46 Градостроительного кодекса Российской Федерации, статьи 28 Федерального закона от 06.10.2003 г. № 131-ФЗ «Об общих принципах организации местного самоуправления в Российской Федерации», Положением «О порядке проведения публичных слушаний в городском округе Котельники Московской области», утвержденного Решением Совета Депутатов городского округа Котельники Московской области от 10.10.2012 г. № 381/49 и в соответствии с Уставом городского округа Котельники Московской области

ПОСТАНОВЛЯЮ:

1. Рассмотреть вопрос определения вида разрешенного использования при формировании земельного участка категории: «земли населенных пунктов», кадастрового квартала № 50:22:0050102, площадью 1006,0 кв.м., расположенного по адресным ориентирам: Московская область, город Котельники, Дзержинское ш., рядом с д.5/4, на публичных слушаниях 28 февраля 2013 года в 17.30 по адресу: Московская область, г. Котельники, микрорайон «Ковровый», д. 12 (ДК «Надежда»). Определяемый вид разрешенного использования: «под благоустройство».

2. Заместителю начальника управления – начальнику отдела по территориальной по безопасности управления по безопасности, делом гражданской обороны и защите информации Соколову А.А. проинформировать Котельниковский отдел полиции МУ МВД РФ «Люберецкое» (Сидоренко В.В.) об организации обеспечения безопасности и охране общественного порядка во время проведения данных мероприятий.

3. Начальнику управления по связям с общественностью Крищенко А.И. разместить данное постановление на официальном сайте городского округа Котельники Московской области.


4. Директору ГАУ МО «Котельниковское Информагентство» Ирхиной Н.А. разместить информацию о времени и месте проведения публичных слушаний в газете «Котельники Сегодня».

5. Контроль за выполнением данного постановления возложить на первого заместителя главы администрации Польникову И.В.

Глава городского округа

А.Ю. Седзневский

СИТУАЦИОННЫЙ ПЛАН

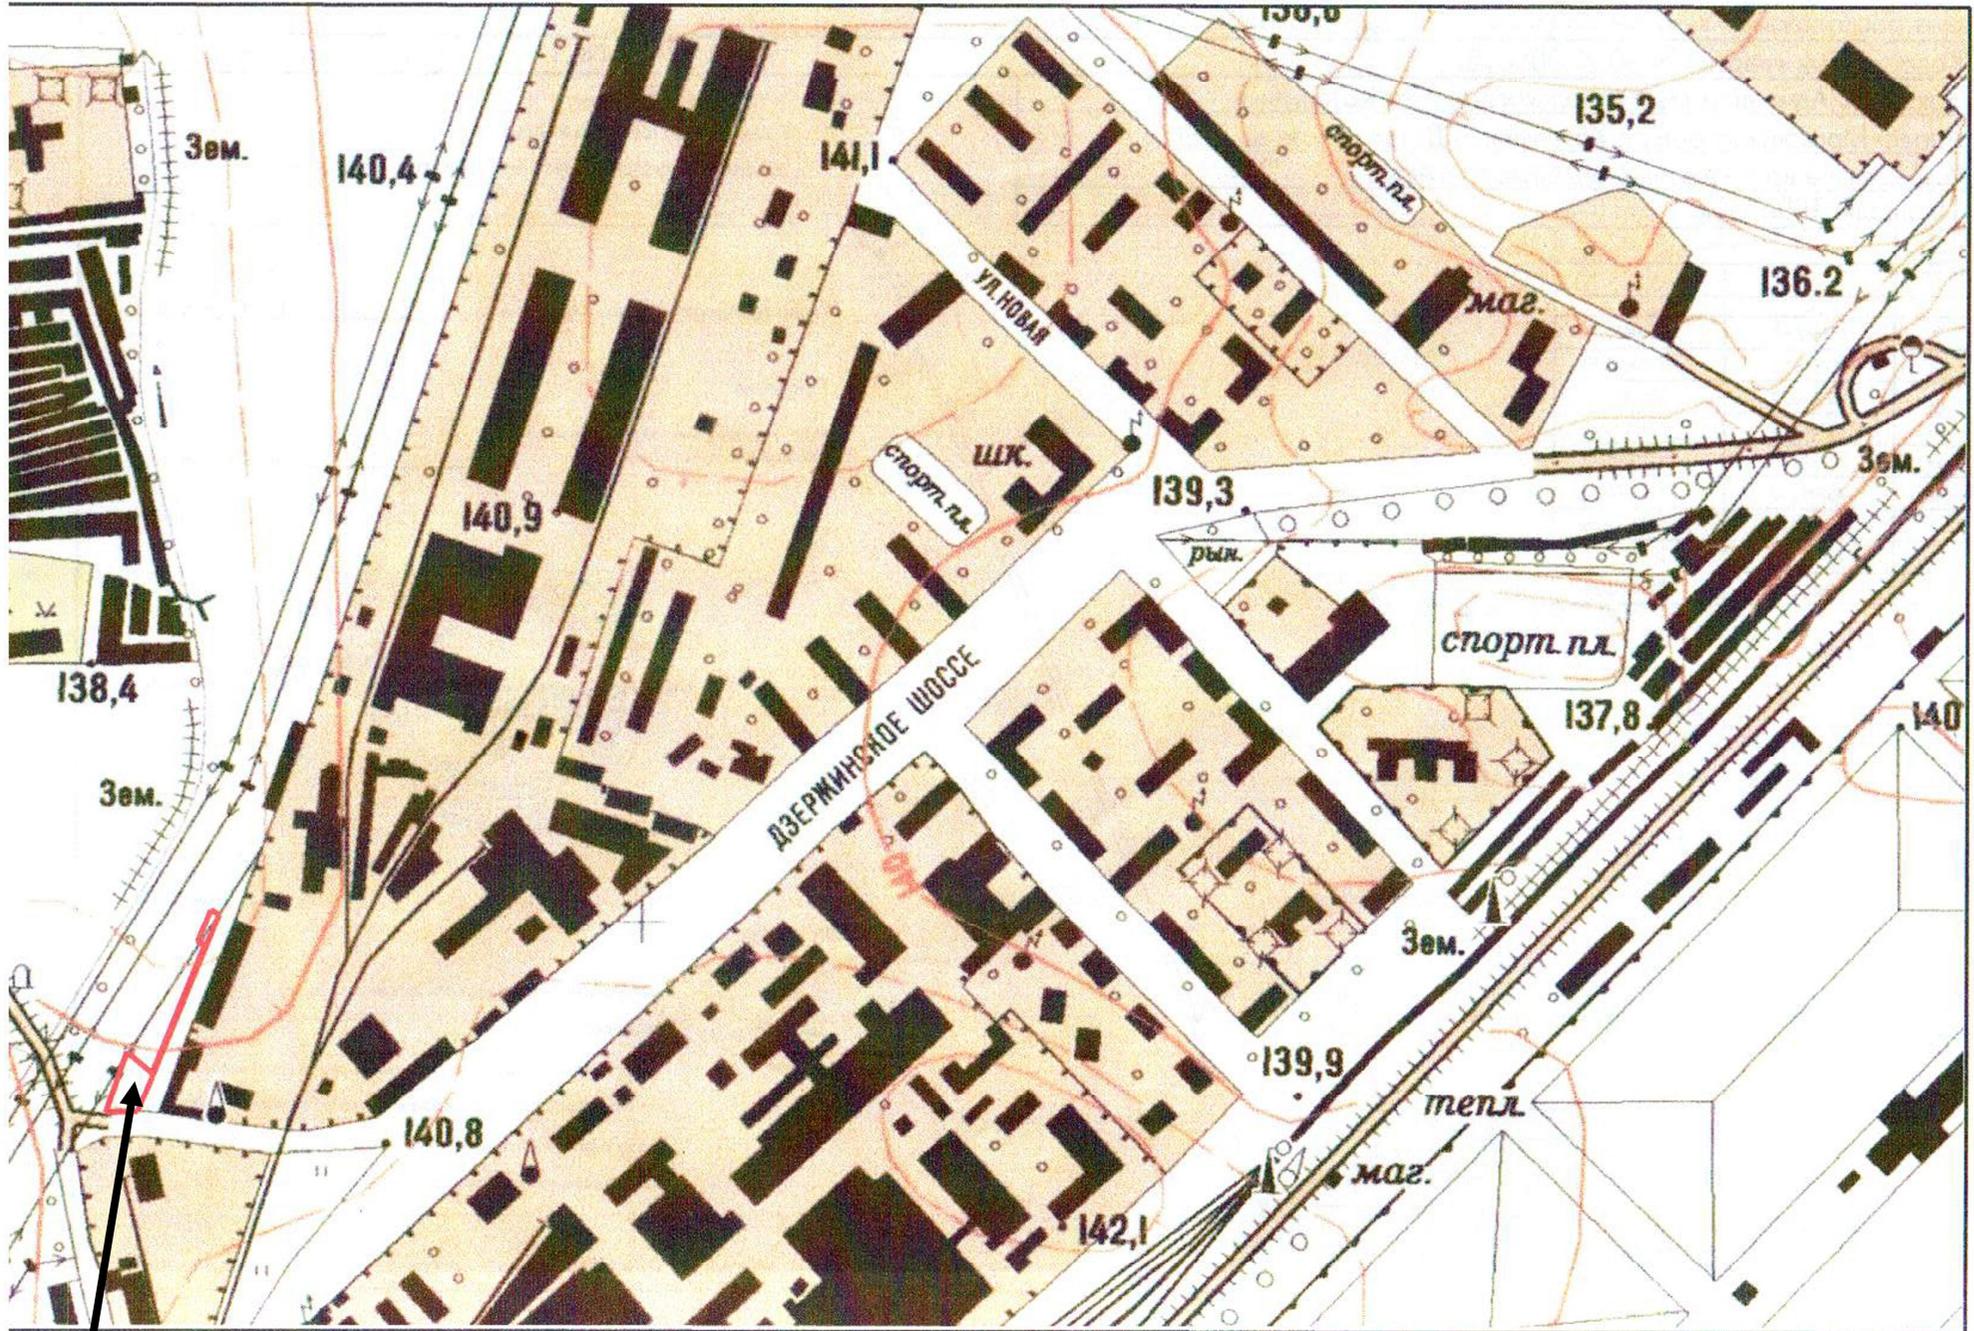

Масштаб 1:5000

Рассматриваемая территория