

Храм Спаса Нерукотворного образа в Котельниках.

ПРОЕКТ  
ХРАМОВОГО  
КОМПЛЕКСА



МОСКВА 2019

**Проект Спаса Нерукотворного образа в Котельниках.**

**Пояснительная записка.**

Проект храма в г.Котельники на квадратном участке по Яничкину проезду, площадью 2.500 кв.м выполнен в развитии стилистики русского национального стиля начала двадцатого века. Здание, ориентированное алтарем на восток, представляет собой квадратной формы в плане бесстолпный двухуровневый объем. Над кровлей располагаются три главы со световыми барабанами и шлемовидным покрытием. Основной барабан над алтарной частью расположен в основной оси здания запад-восток, являющейся диагональю относительно квадрата стен. Меньшие по размерам барабаны с главами являются продолжением южной и северной граней стен здания. Вследствие небольших размеров участка все богослужебные и вспомогательные помещения располагаются в основном объеме. На первом этаже, со входами через северо- и юговосточный порталы непосредственно с уровня земли, располагаются вспомогательные богослужебные и хозяйственные помещения: крестильня, трапезная с кухней, помещения воскресной школы. Основное помещение храма расположено на втором уровне со входом, через тамбур, с обзорной западной площадки перед храмом. На площадку ведут, огибая основное здание храма с северной и южной сторон два пандусных подъема, достаточно широких для осуществления крестного хода, возможности движения автотранспорта и маломобильных групп прихожан. Между пандусами и основным зданием храма располагаются двухмаршевые лестничные пролеты с северным и южным входами на промежуточных площадках. Через порталы входов по дополнительным маршам вверх и вниз в стенах здания можно попадать как в помещение храма, так и на первый уровень во вспомогательные помещения. Помещение иконной лавки вынесено за периметр основных стен и располагается на первом уровне под обзорной площадкой с отдельным порталом входа с западной стороны в оси здания. Через иконную лавку также осуществляется сквозной проход к вспомогательным помещениям и, по боковым лестницам, основное помещение храма. Под пандусами в арочных нишах располагаются парковочные места для служебного автотранспорта, по четыре машиноместа каждое. Звонница интегрирована в основной объем здания и располагается в западной части над тамбуром и хоровой зоной. Достоинством данной планировочной схемы является локализация всех помещений непосредственно в основном объеме здания. К недостаткам можно отнести наличие лестниц и пандусов, уменьшающих площадь храма при недостаточно большом участке.

Основанием для создания образа храма послужила лаконичная и скупая на декоративное оформление фасадов архитектура псковских церквей с характерным сужением стен от основания к кровле. Основание храма, лестницы и пандусы облицованы плитами серого габродиабаза. Стены от второго уровня до кровли - известняковыми панелями. Кровля и купола, при золоченых крестах, покрыты медью характерного при окислении иссиня-черного цвета. Общее художественное решение не предполагает золочения куполов для создания лаконичного, достаточно монохромного образа, характерного для северной храмовой архитектуры.

**Площадь участка** 2 500 кв.м

**Площадь застройки, включая фасадные лестницы и пандусы** 1 300 кв.м

**Площадь западной площадки, фасадных лестниц и пандусов** 766 кв.м

**Экспликация помещений**

**I уровень**


1.1	крестильня	51,5 кв.м
1.2	вспомогат.помещения	342,0 кв.м
1.3	иконная лавка	73,5 кв.м
1.4	лестницы	32,0 кв.м
	Всего:	500 кв.м

**II уровень**

2.1	тамбур	5,0 кв.м
2.2	храм	235 кв.м
2.3	солея	15,3 кв.м
2.4	алтарь	37,0 кв.м
	Всего:	292,3 кв.м

Технико-экономические характеристики являются ориентировочными и могут уточняться при выполнении эскизного проекта.

						Храм Спаса Нерукотворного Образа в г.Котельники			
изм.	кол	лист	№док	Подпись	Дата		СТАДИЯ	ЛИСТ	ЛИСТОВ
					03.12.2019			1	9
Архитектор Сударев В.Е. 						Пояснительная записка.			

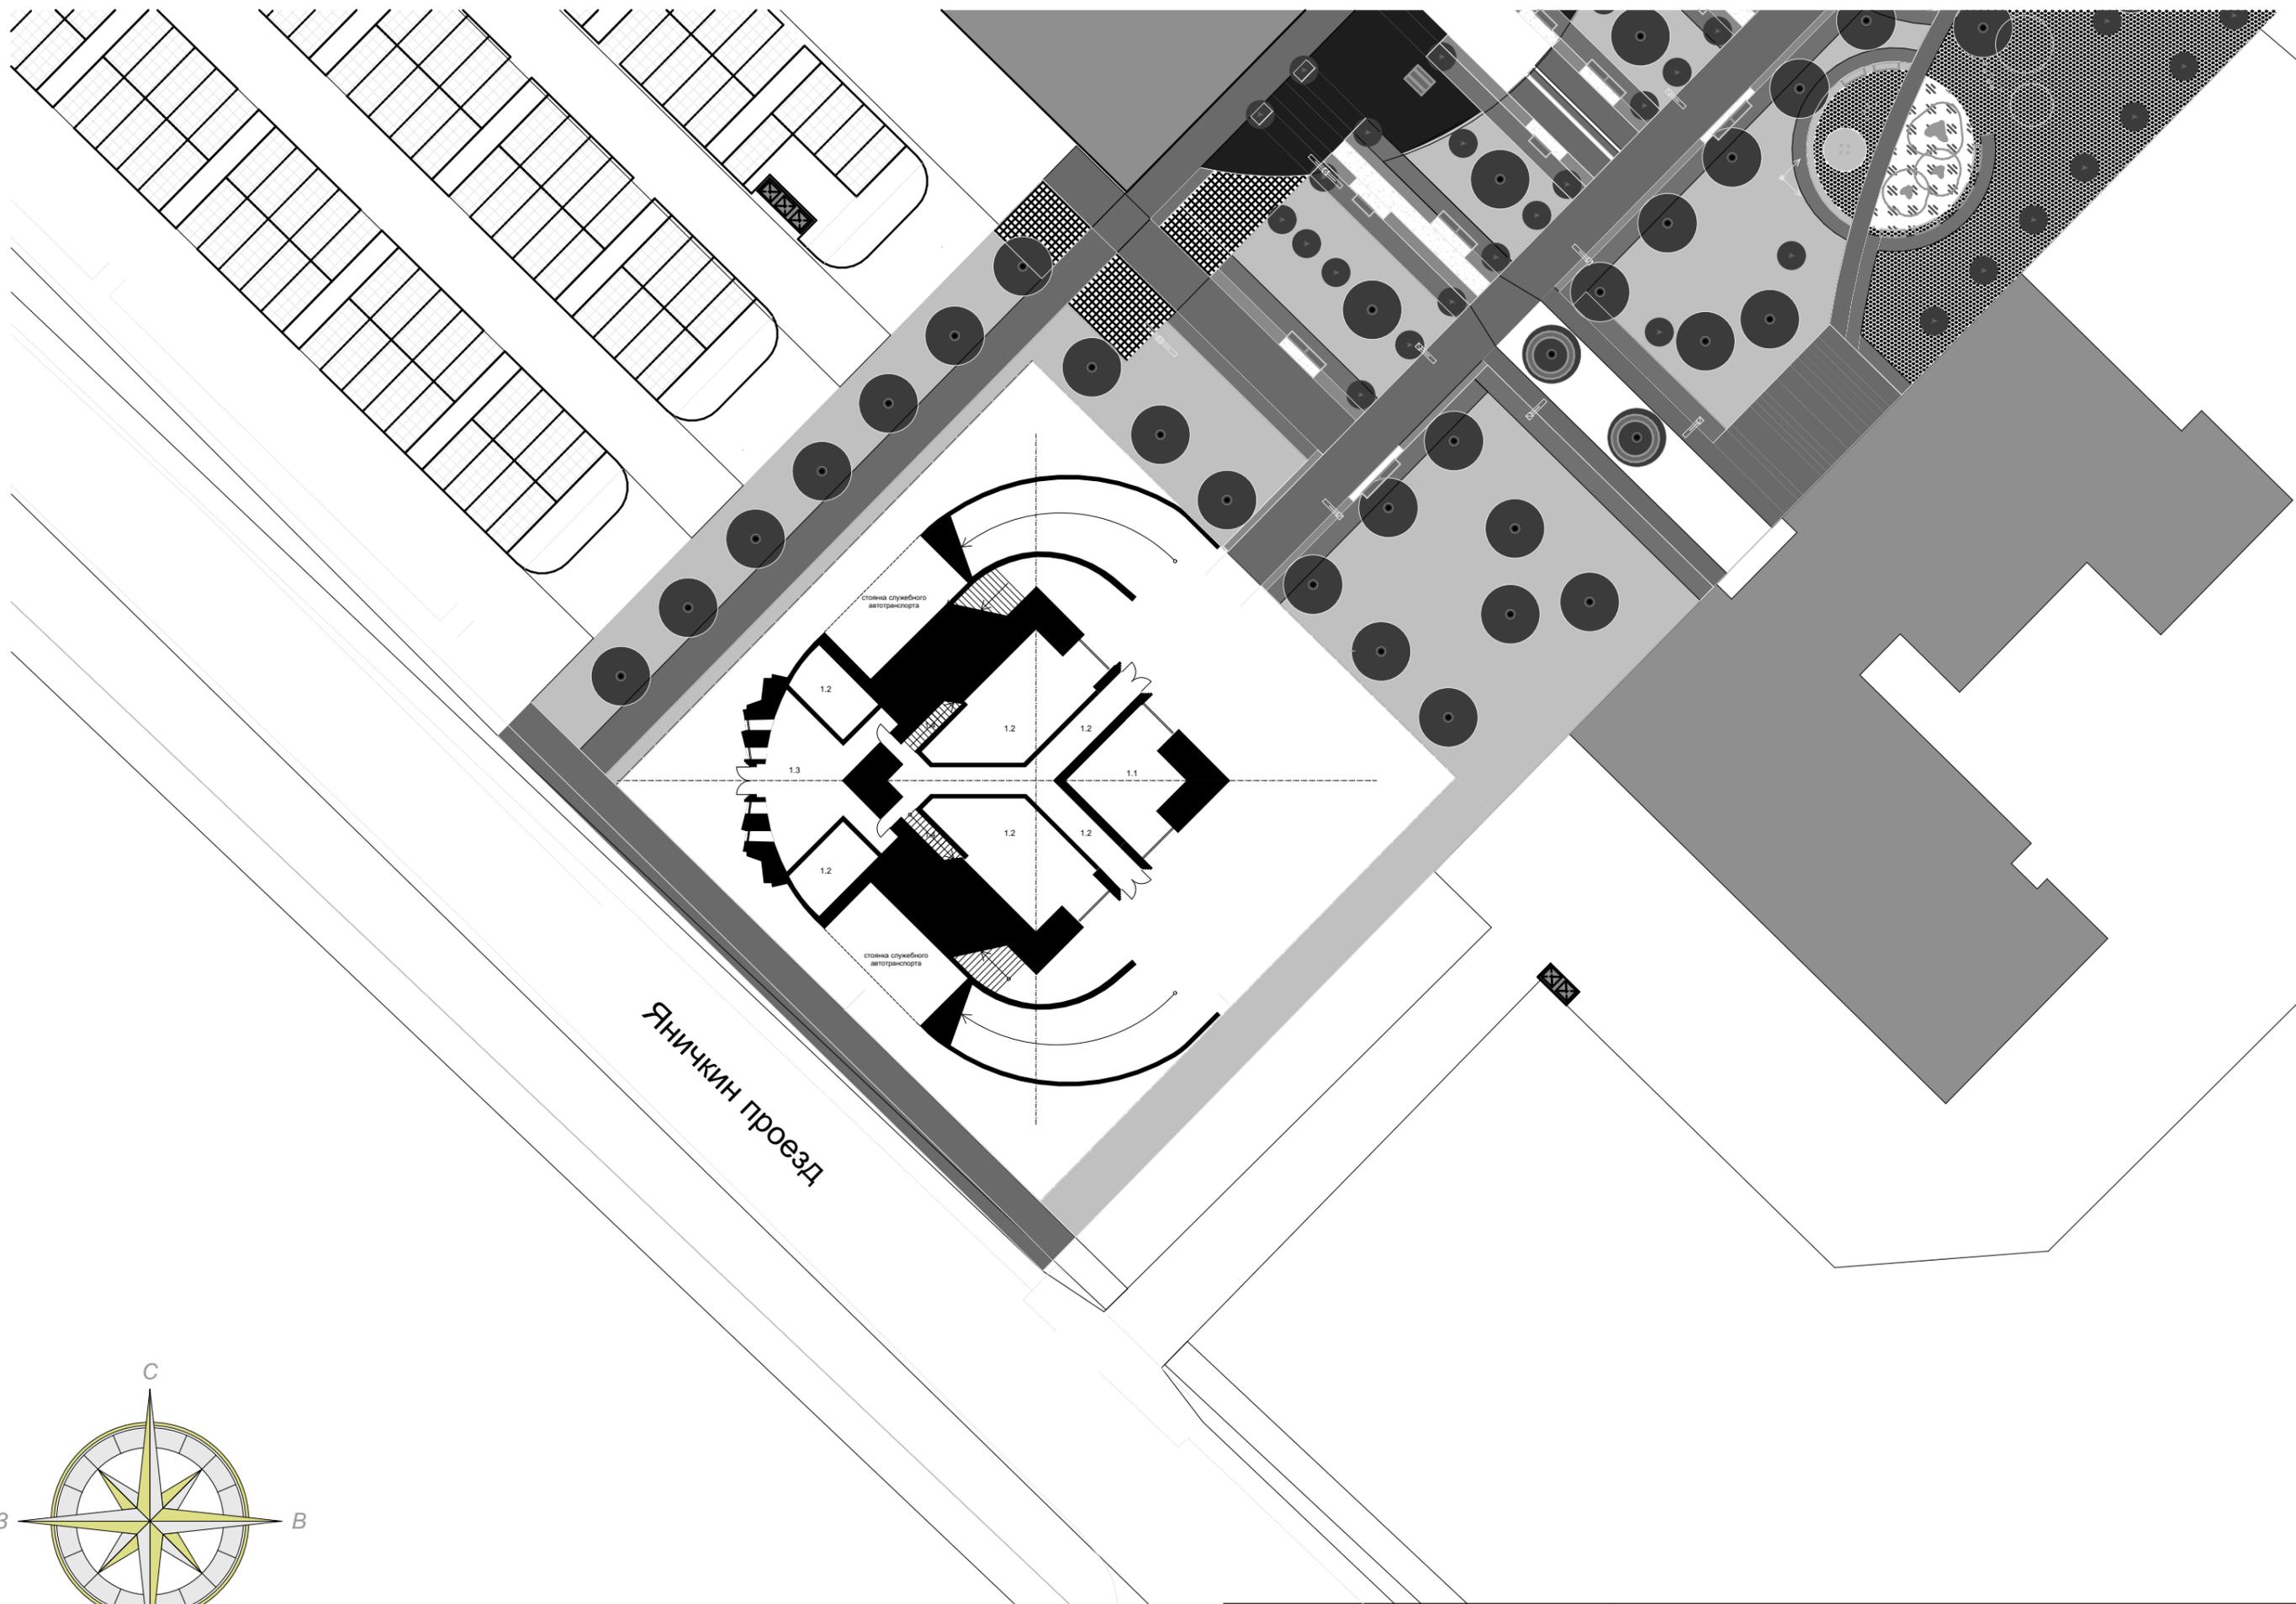

Яничкин проезд

стойка служебного автотранспорта

стойка служебного автотранспорта

1.2

1.2

1.2


1.1

1.3


1.2

1.2

1.2

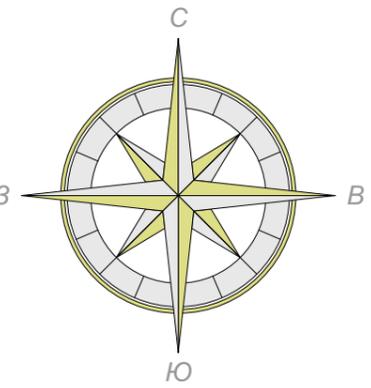


		Подпись	Дата	Храм Спаса Нерукотворного Образа в г.Котельники
Архитектор	Сударев В.Е.	<i>В.Е. Сударев</i>	03.12.2019	Ситуационный план. М 1 : 500.

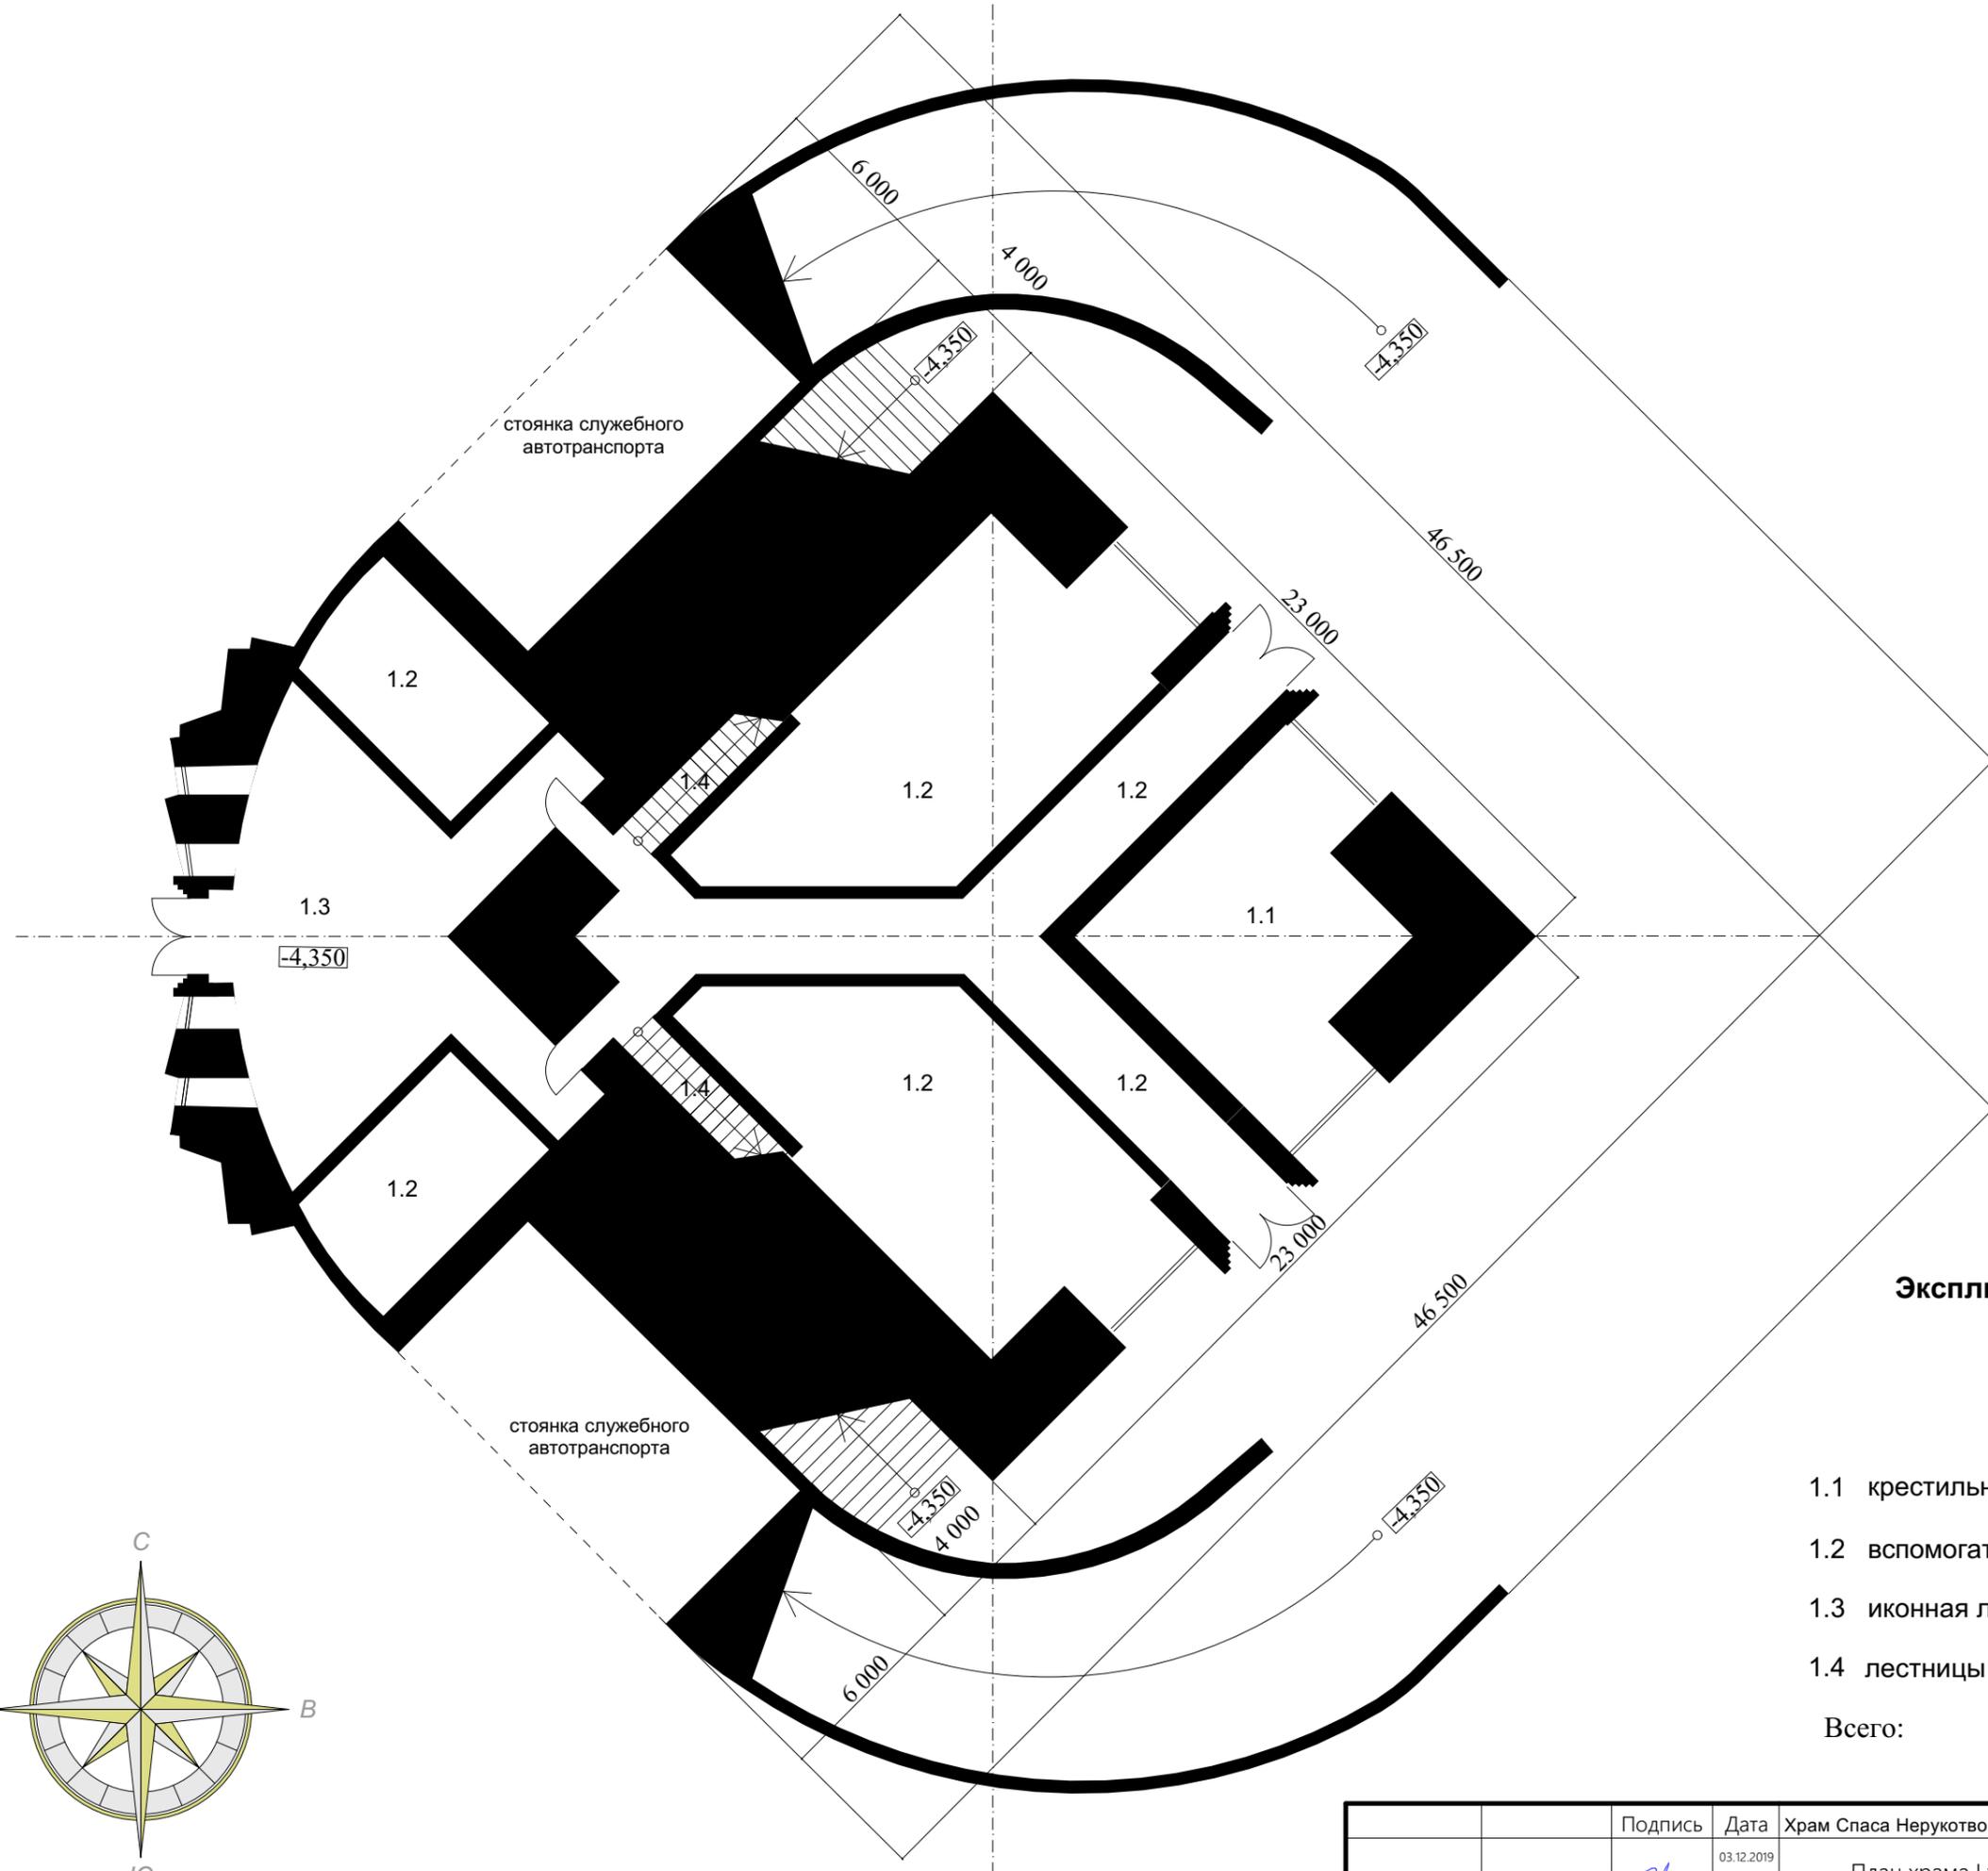


**Экспликация помещений**

**I уровень**

1.1	крестильня	51,5 кв.м
1.2	вспомогат.помещения	342,0 кв.м
1.3	иконная лавка	73,5 кв.м
1.4	лестницы	32,0 кв.м
Всего:		500 кв.м

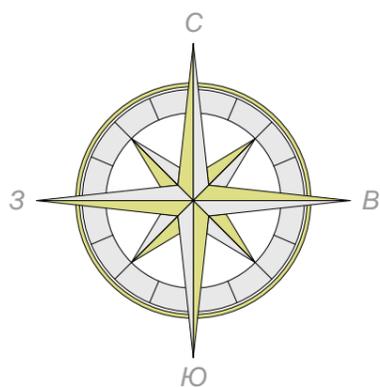


Архитектор	Сударев В.Е.	Подпись	Дата	Храм Спаса Нерукотворного Образа в г.Котельники
		<i>[Signature]</i>	03.12.2019	План храма I уровень. М 1 : 200.

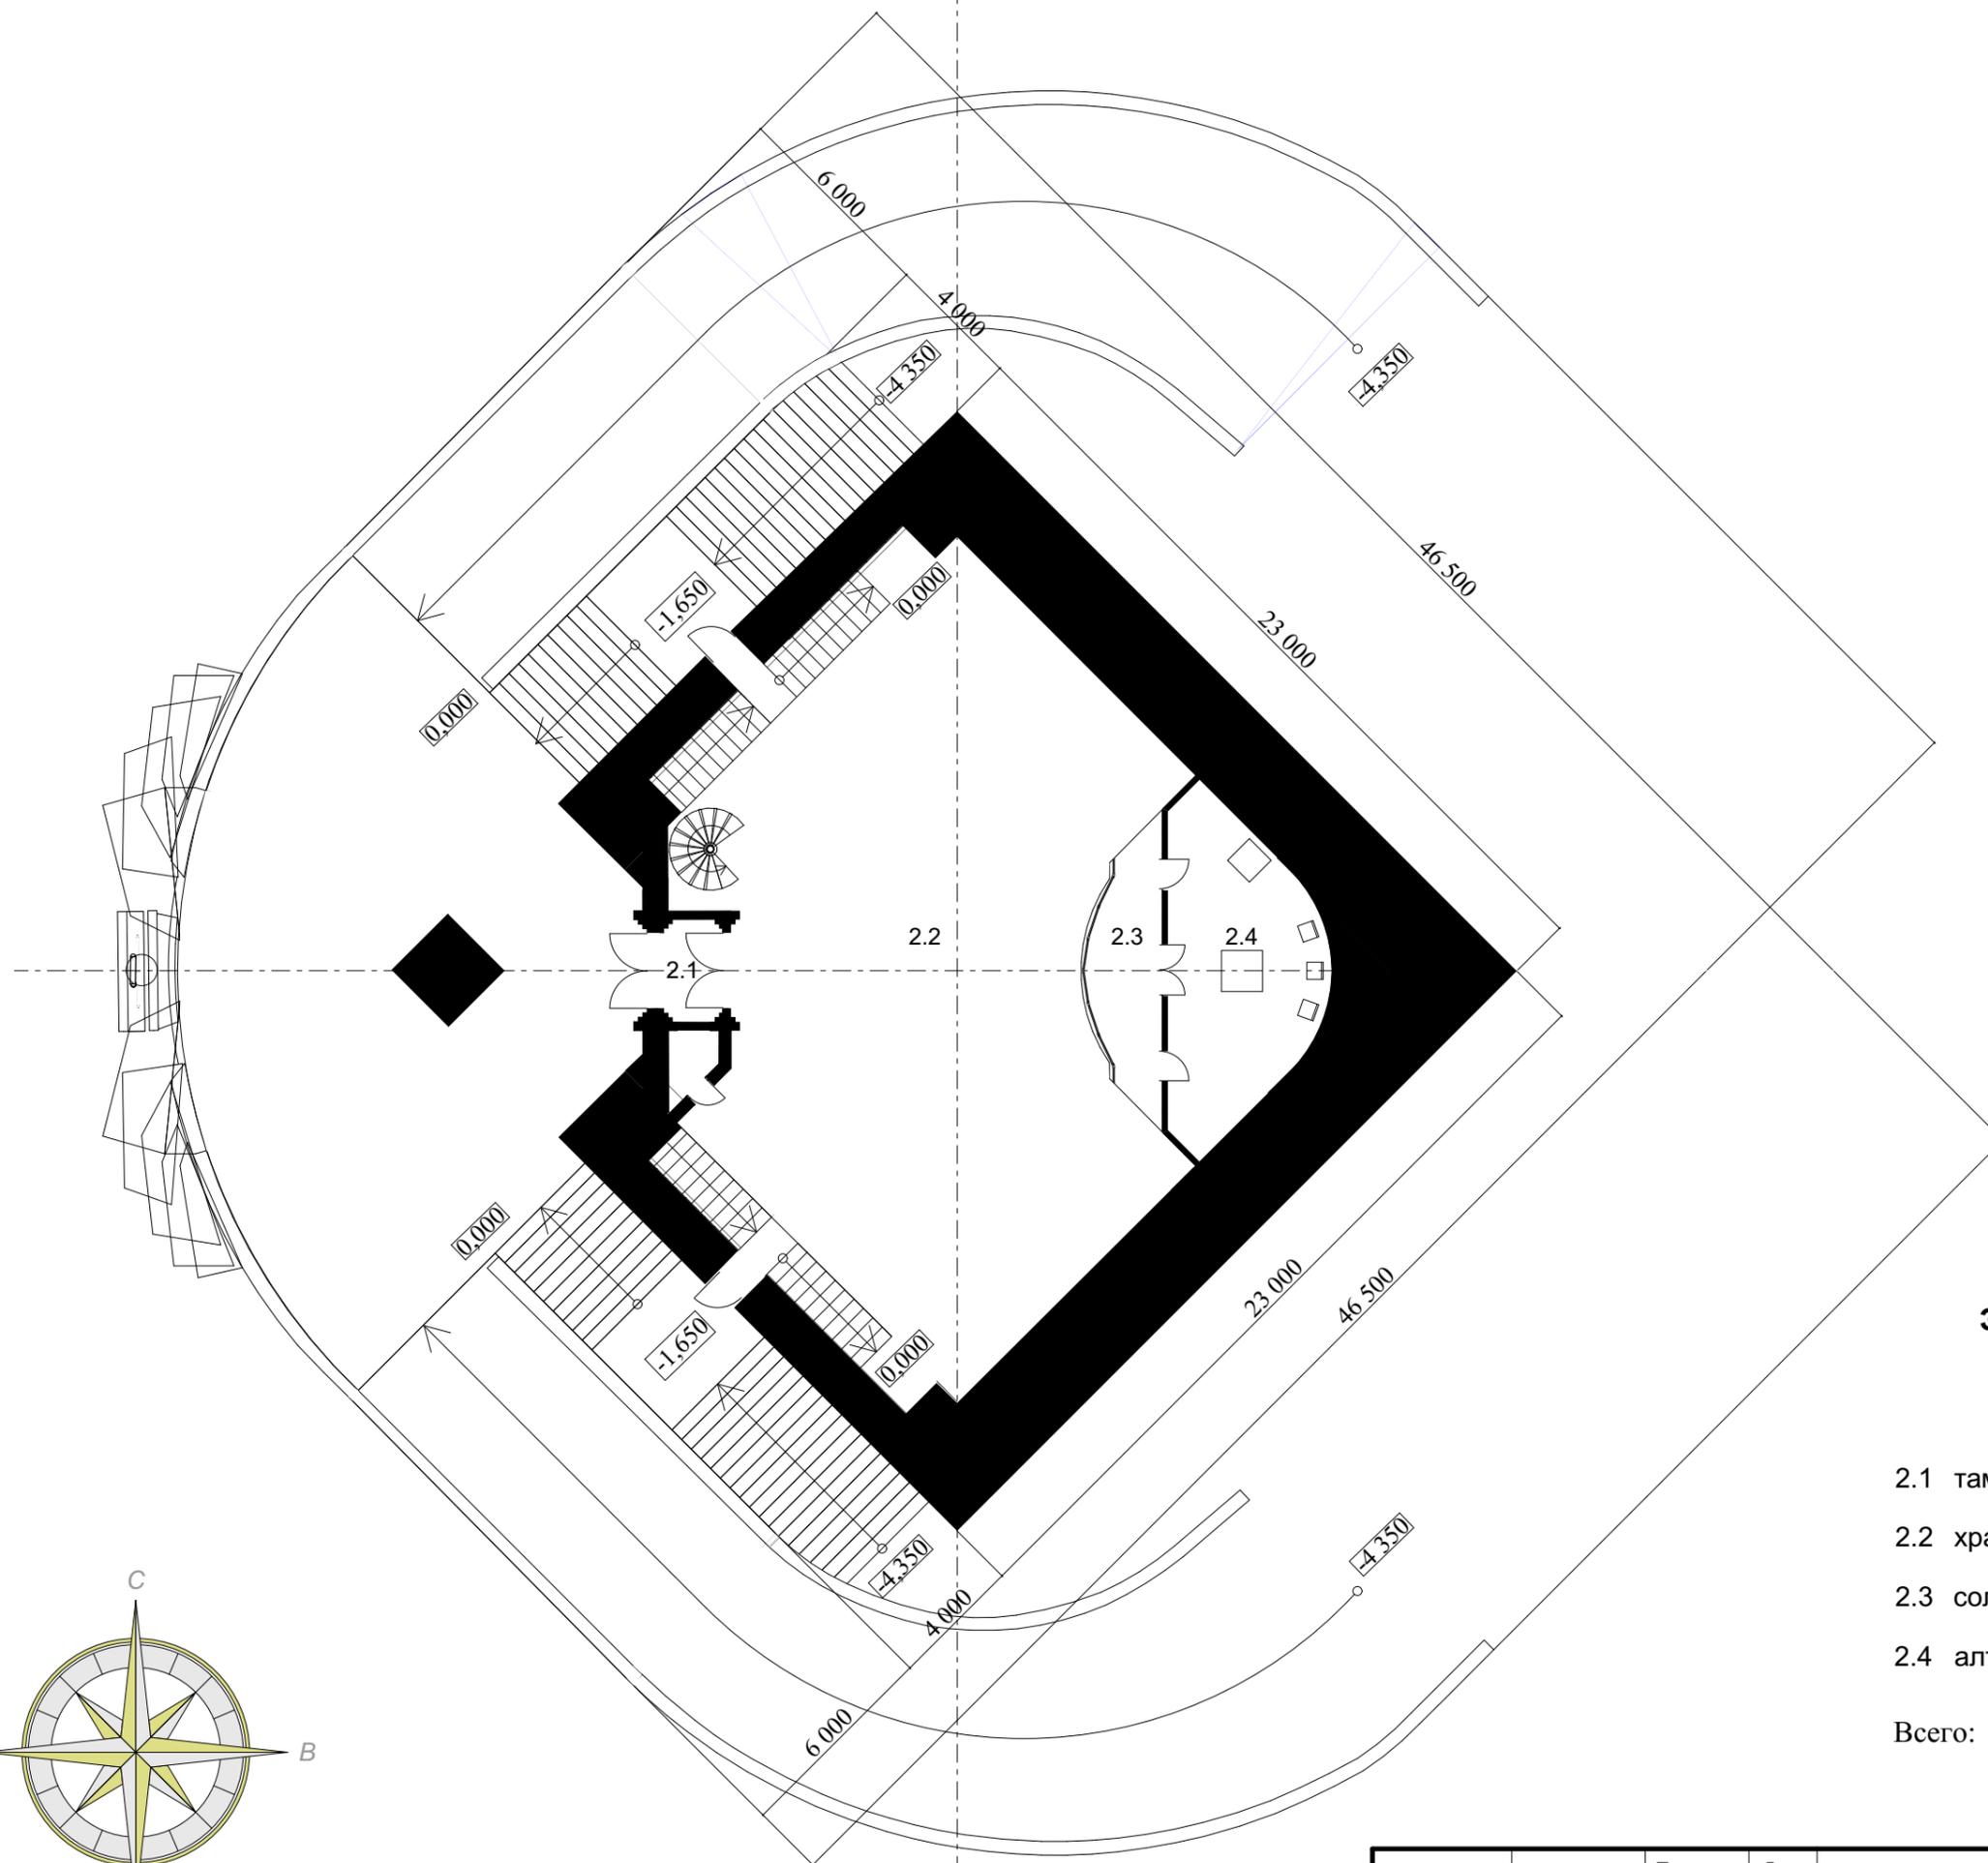



**Экспликация помещений**

**II уровень**

2.1	тамбур	5,0 кв.м
2.2	храм	235 кв.м
2.3	солея	15,3 кв.м
2.4	алтарь	37,0 кв.м
Всего:		292,3 кв.м

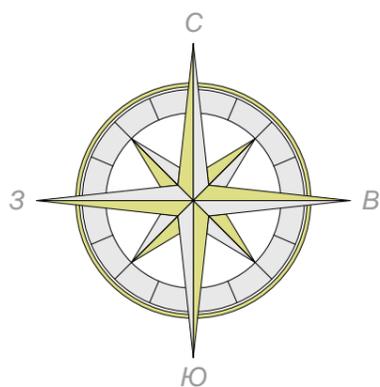

		Подпись	Дата	Храм Спаса Нерукотворного Образа в г.Котельники
Архитектор	Сударев В.Е.	<i>В.Е. Сударев</i>	03.12.2019	План храма II уровень. М 1 : 200.

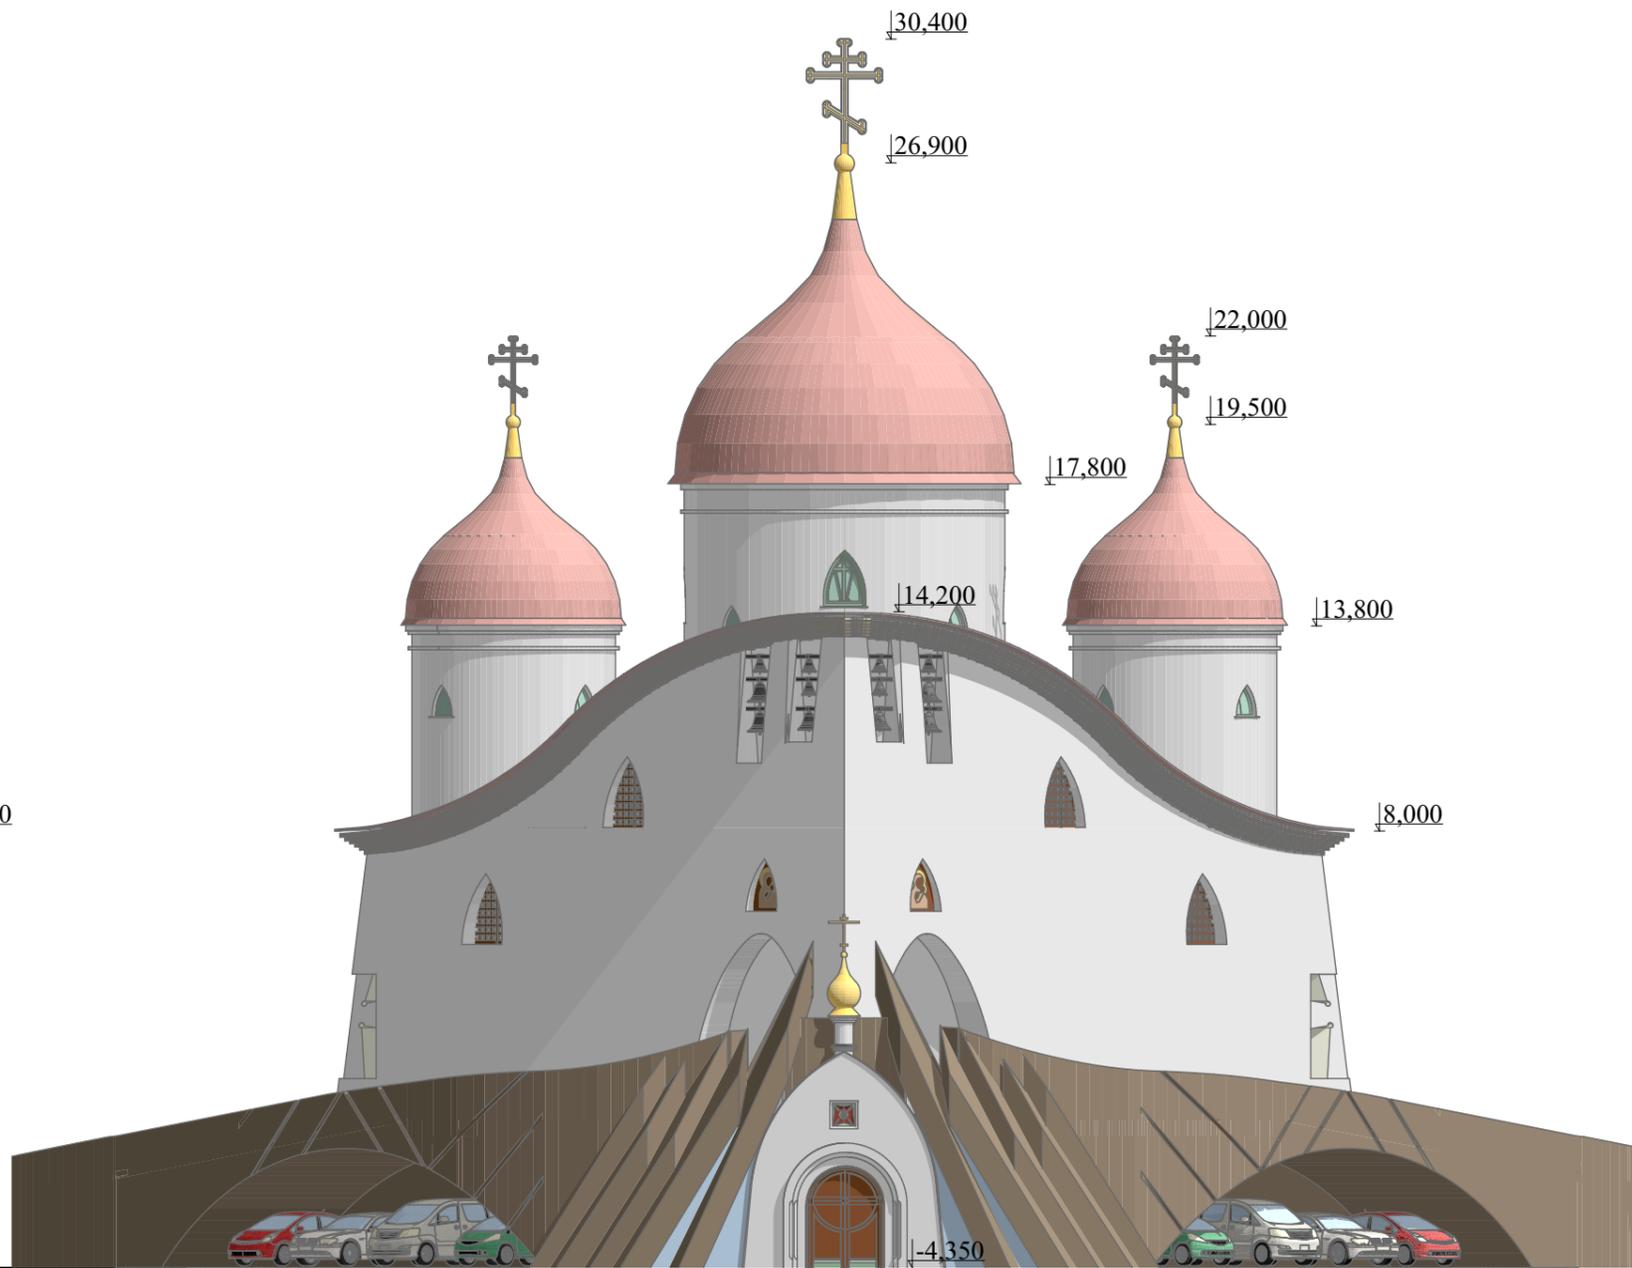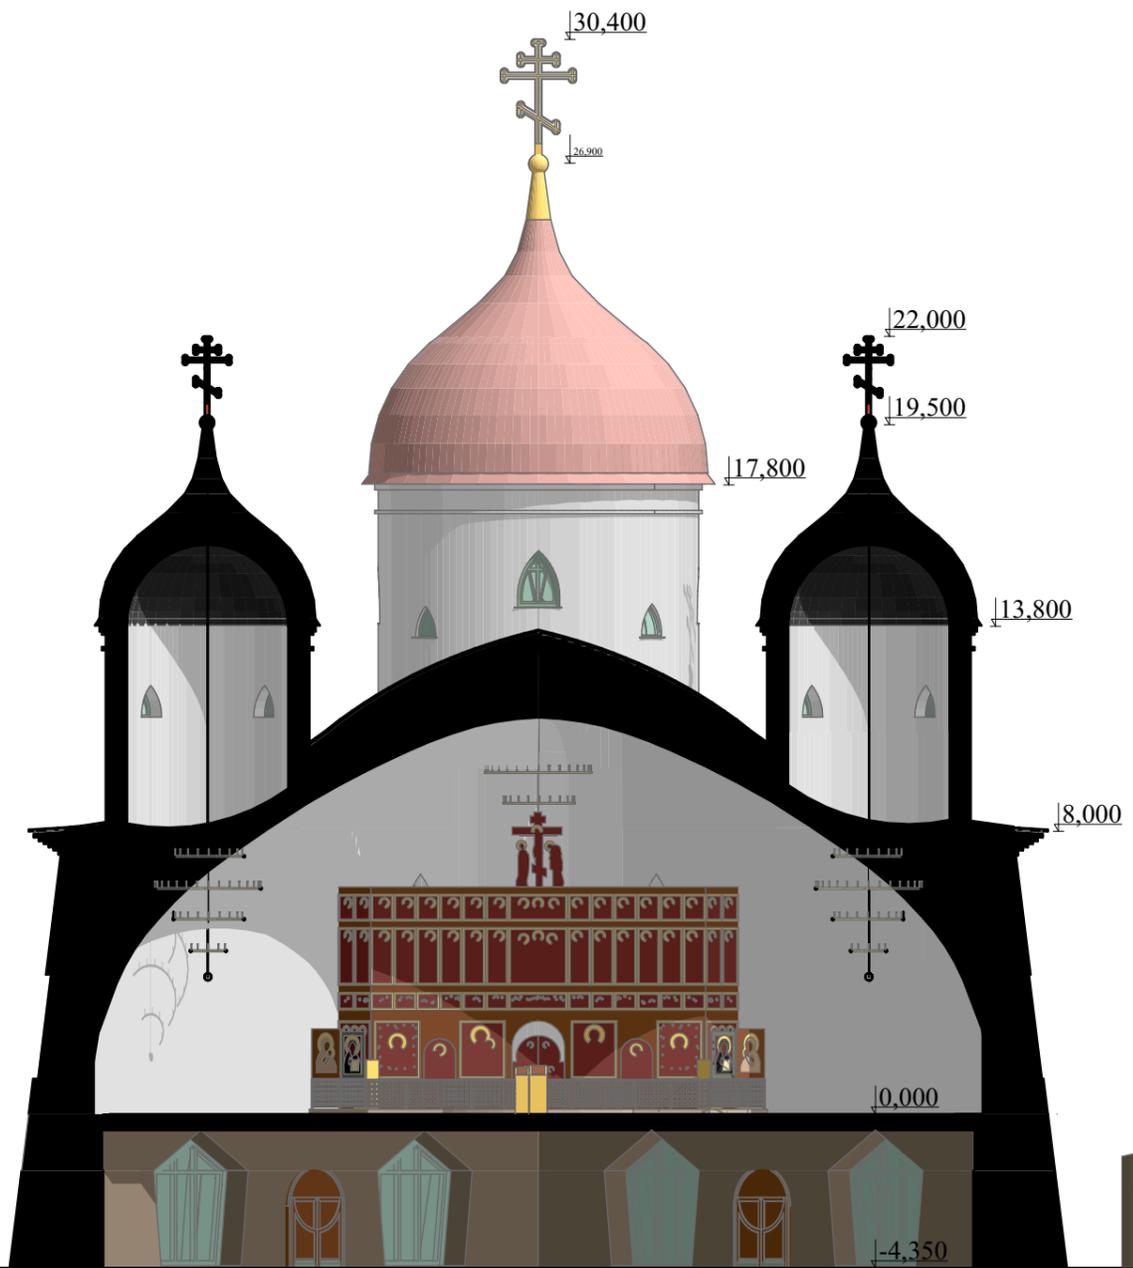

		Подпись	Дата	Храм Спаса Нерукотворного Образа в г.Котельники
Архитектор	Сударев В.Е.	<i>В.Е. Сударев</i>	03.12.2019	Западный фасад и разрез. М 1 : 200.



		Подпись	Дата	Храм Спаса Нерукотворного Образа в г.Котельники
Архитектор	Сударев В.Е.		03.12.2019	Перспективное изображение.



		Подпись	Дата	Храм Спаса Нерукотворного Образа в г.Котельники
Архитектор	Сударев В.Е.		03.12.2019	Перспективное изображение.



		Подпись	Дата	Храм Спаса Нерукотворного Образа в г.Котельники
Архитектор	Сударев В.Е.		03.12.2019	Перспективное изображение.



		Подпись	Дата	Храм Спаса Нерукотворного Образа в г.Котельники
Архитектор	Сударев В.Е.		03.12.2019	Перспективное изображение.