


ПЛАН-СХЕМА

границ части земельного участка сК№50:22:0050203:7427

Московская область, г. Котельники, мкр. Ковровый, д. 15
Площадь 700 кв.м

- граница земельного участка с К№50:22:0050203:7427
- граница части земельного участка (обозначение образуемой части земельного участка :7427/чзу1)

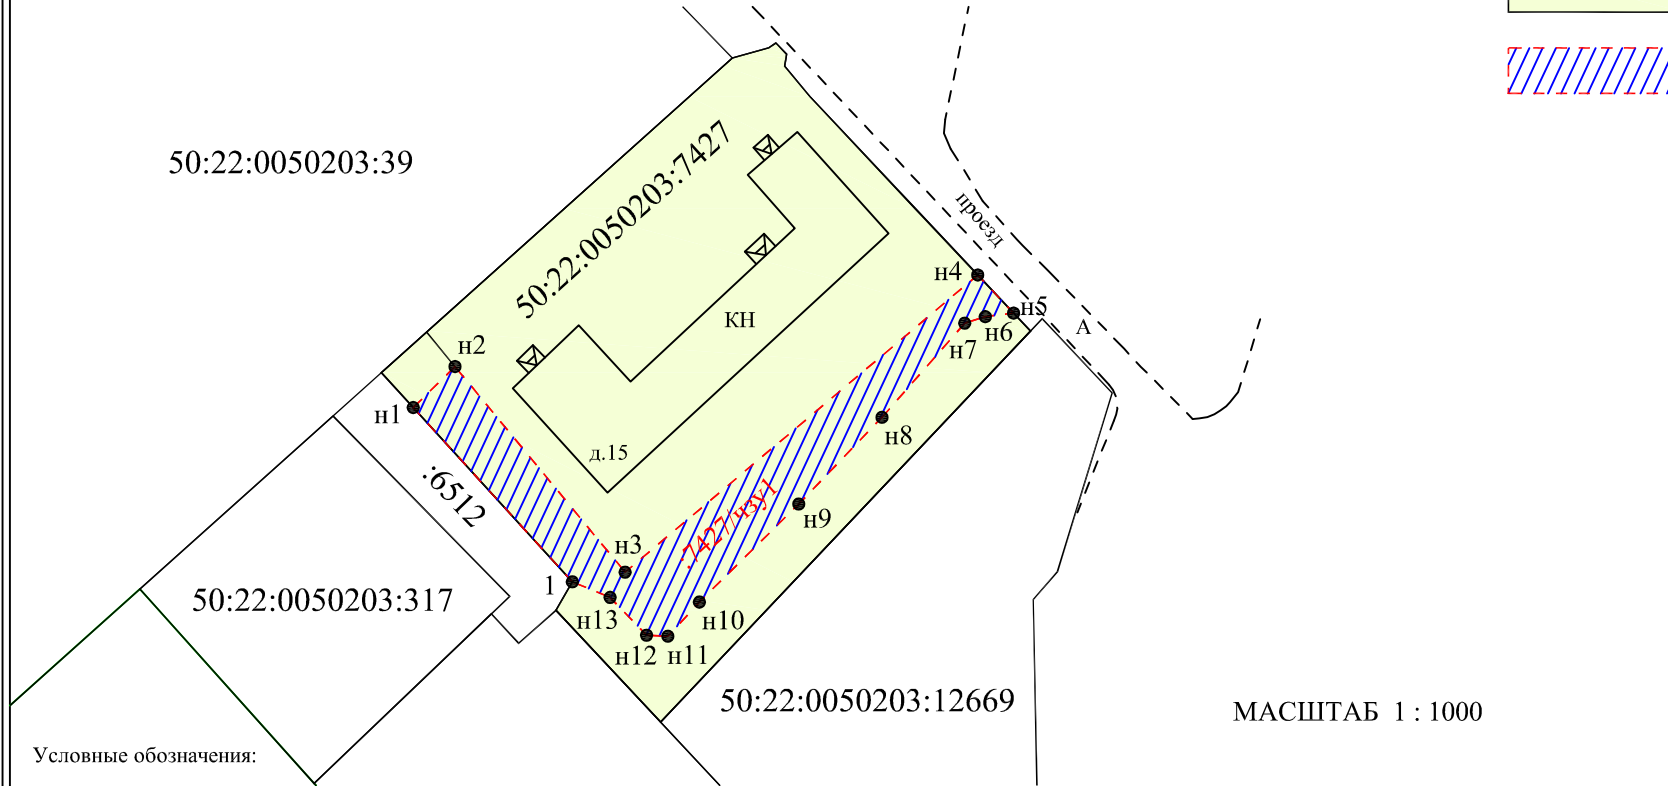

Каталог координат части земельного участка :7427/чзу1 (система координат: МСК-50)

Обозначение точки	X	Y
н1	457896.12	2211190.65
н2	457901.54	2211196.18
н3	457874.34	2211218.67
н4	457913.65	2211265.31
н5	457908.61	2211270.05
н6	457908.14	2211266.31
н7	457907.27	2211263.59
н8	457894.82	2211252.64
н9	457883.36	2211241.63
н10	457870.39	2211228.50
н11	457865.87	2211224.33
н12	457866.01	2211221.51
н13	457871.01	2211216.69
1	457873.06	2211211.69

Площадь: 700 кв.м

Условные обозначения:

- - - - - часть границы вновь образуемой части земельного участка, местоположение которой определено при выполнении кадастровых работ

— часть границы, сведения ЕГРН о которой позволяют однозначно определить ее положение на местности

50:22:0050203:7427 - обозначение земельного участка, включенного в ЕГРН

:7427/чзу1 - обозначение образуемой части земельного участка

● - характерная точка границы земельного участка, сведения ЕГРН о которой соответствуют требованиям, установленным в соответствии с частью 13 статьи 22 Федерального закона от 13 июля 2015 г. №218-ФЗ "О государственной регистрации недвижимости"

● - характерная точка границы земельного участка, сведения о которой отсутствуют в ЕГРН, местоположение которой определено при кадастровых работах (новая характерная точка)

1 - существующая характерная точка границ

н1 - новая характерная точка границ

МАСШТАБ 1 : 1000

Кадастровый инженер: Анисимов С.А.
(подпись, фамилия и.о.)
МП

17.04.2023
(дата)