

**Описание местоположения границ публичного сервитута
В целях размещения и эксплуатации существующих объектов электросетевого хозяйства
местного значения-здание трансформаторной подстанции ТП-460 с кадастровым номером
50:22:0050101:327**

Местоположение границ *Московская обл., г.о. Котельники, г. Котельники, мкр. Ковровый, стр. 39А*

Система координат *МСК-50, зона 2*


Площадь объекта *62 кв.м*

Перечень характерных точек

Обозначение характерных точек границ	Координаты, м		Метод определения координат характерной точки	Средняя квадратическая погрешность положения характерной точки (M _t), м	Описание обозначения точки на местности (при наличии)
	X	Y			
1	2	3	4	5	6
1	458325,88	2211308,01	Геодезический метод	0,10	-
2	458332,33	2211313,81	Геодезический метод	0,10	-
3	458327,39	2211319,12	Геодезический метод	0,10	-
4	458321,12	2211313,14	Геодезический метод	0,10	-
1	458325,88	2211308,01	Геодезический метод	0,10	-

Графическое описание местоположения границ публичного сервитута

В целях размещения и эксплуатации существующих объектов электросетевого хозяйства местного значения
- здание трансформаторной подстанции ТП-460 с кадастровым номером 50:22:0050101:327

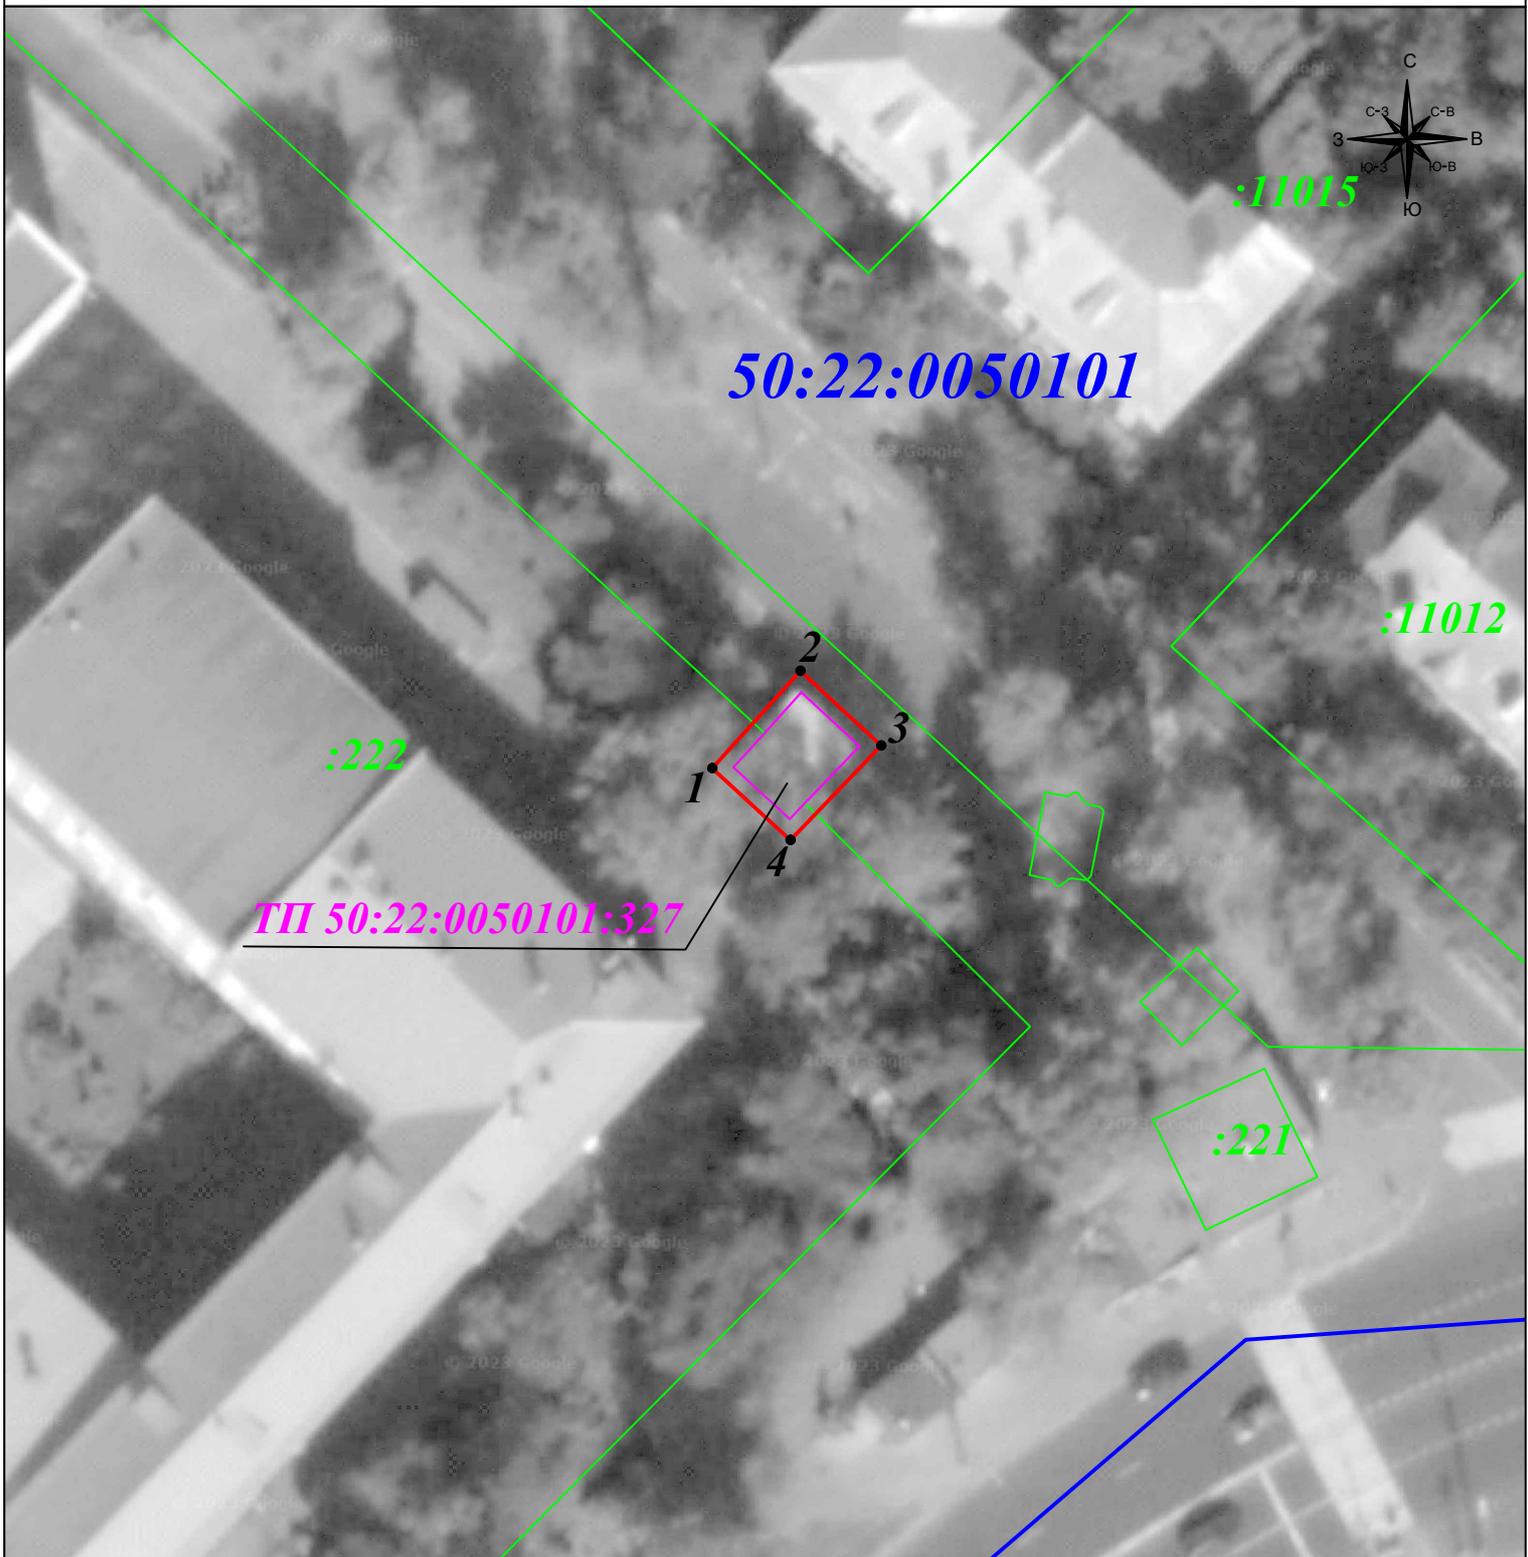

Масштаб 1: 500

Условные обозначения:

- - вновь образуемая граница публичного сервитута, сведения о которой достаточны для определения ее местоположения
- - граница земельного участка
- - граница кадастрового квартала
- - объект электросетевого хозяйства в отношении которого устанавливается сервитут
- 1 - характерная точка границы зоны публичного сервитута
- :II - номер земельного участка
- 50:21:021502 - номер кадастрового квартала
- :128 - номер объекта электросетевого хозяйства в отношении которого устанавливается сервитут