

Утверждена Постановлением Главы
городского округа Котельники Московской области


от "___" _____ 2023 г. № _____

СХЕМА РАСПОЛОЖЕНИЯ ЗЕМЕЛЬНОГО УЧАСТКА ИЛИ ЗЕМЕЛЬНЫХ УЧАСТКОВ НА КАДАСТРОВOM ПЛАНЕ ТЕРРИТОРИИ

Условный номер земельного участка _____

Площадь земельного участка **4056** М²

Обозначение характерных точек границ	Координаты, м	
	X	Y
1	458246.09	2211341.07
2	458199.93	2211384.36
3	458188.11	2211375.56
4	458175.80	2211362.01
5	458158.18	2211350.15
6	458154.34	2211346.66
7	458173.57	2211328.88
8	458174.79	2211325.88
9	458174.26	2211323.01
10	458187.28	2211310.46
11	458202.77	2211295.56

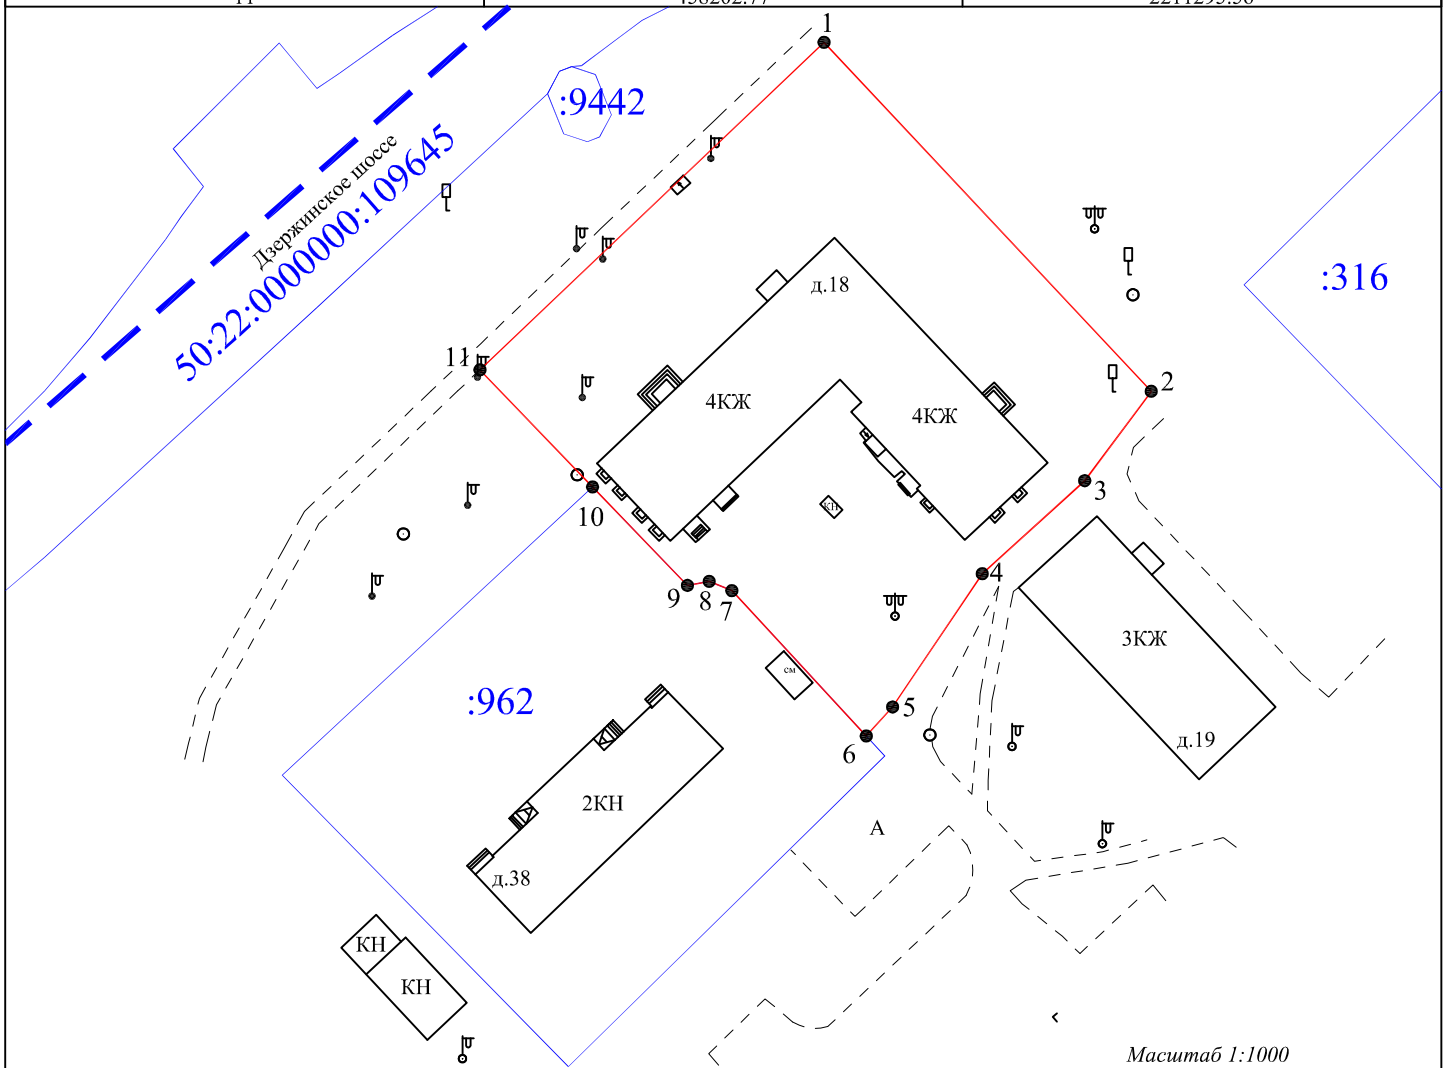

Условные обозначения

50:22:0050203 - обозначение номера кадастрового квартала

— — - граница кадастрового квартала

— - вновь образованная часть границы, сведения о которой достаточны для определения ее местоположения

— - существующая часть границы, имеющиеся в ЕГРН сведения о которой достаточны для определения ее местоположения

:962 - обозначение земельного участка, включенного в ЕГРН

1 - характерная точка границы, сведения о которой позволяют однозначно определить ее положение на местности