


ГРАФИЧЕСКОЕ ОПИСАНИЕ МЕСТОПОЛОЖЕНИЯ ПУБЛИЧНОГО СЕРВИТУТА.

Объект: сеть водоотведения (сеть хозяйственно бытовой канализации).

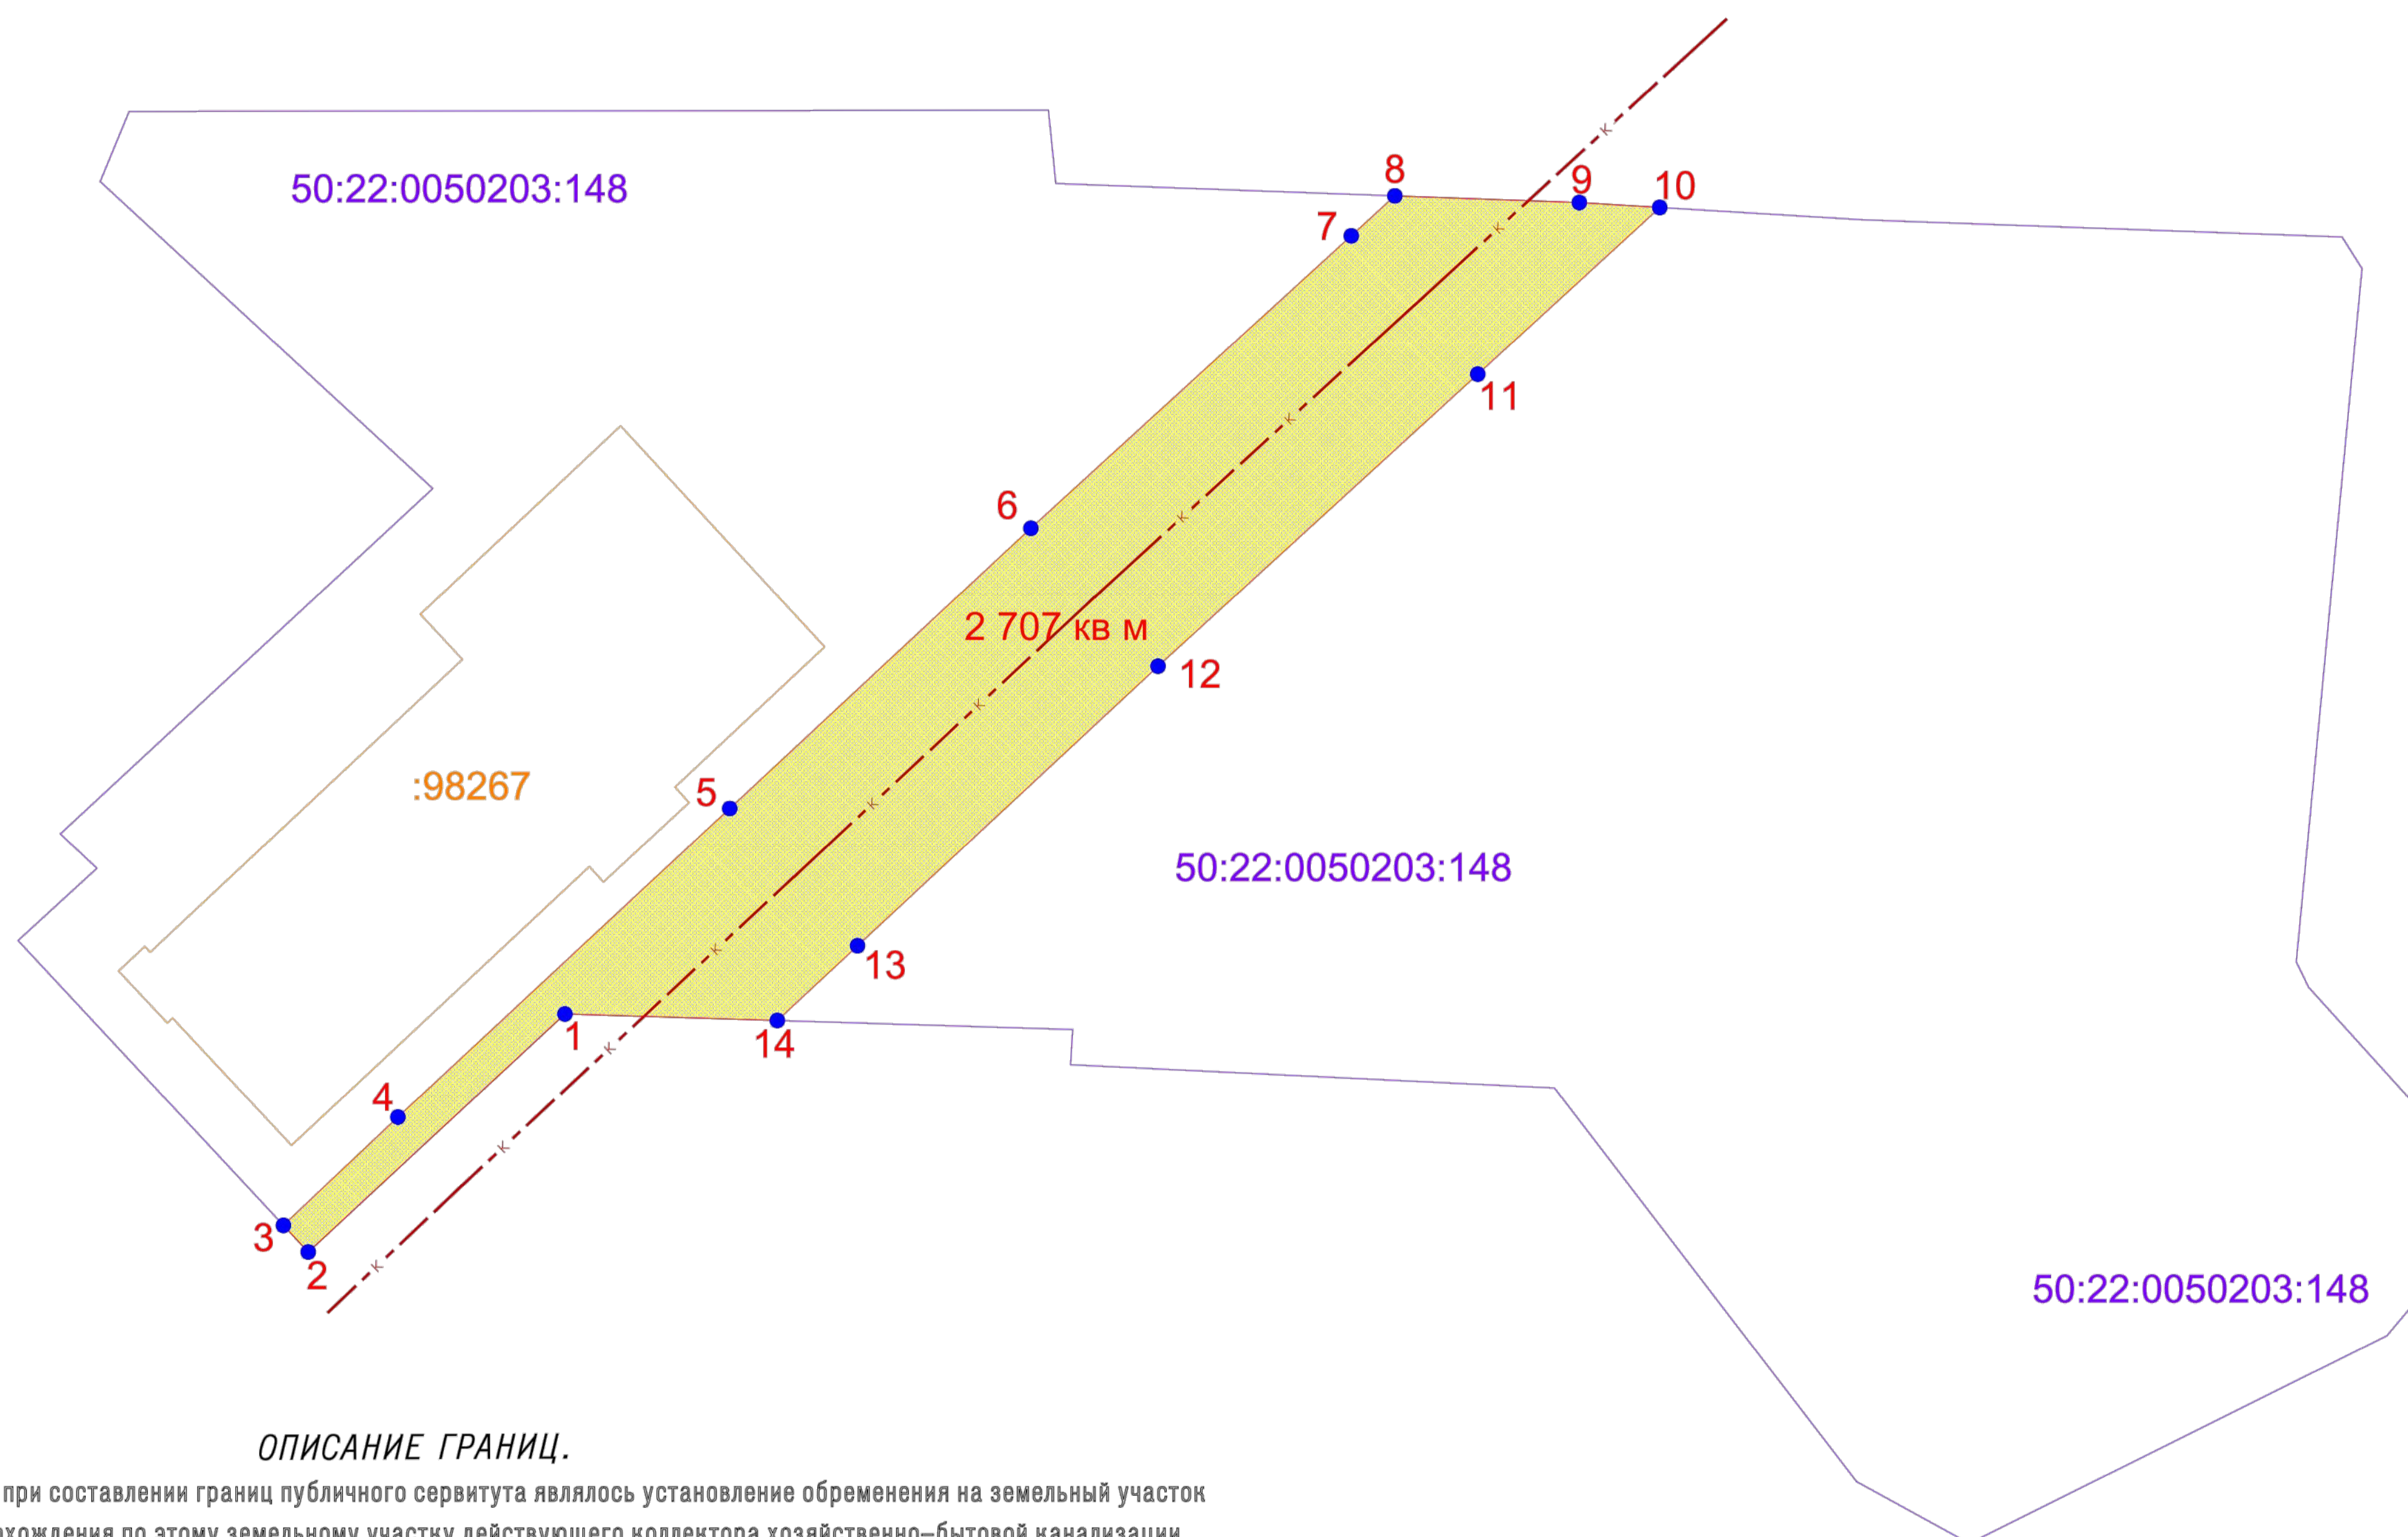

Описание границ землепользователей:
От т. 1 до т. 1 – земельный участок 50:22:0050203:148

Каталог координат публичного сервитута		
№ точки	Координаты	
	X	Y
1	458162.21	2211482.00
2	458136.82	2211454.61
3	458139.66	2211451.97
4	458151.19	2211464.18
5	458184.12	2211499.59
6	458214.00	2211531.73
7	458245.18	2211565.91
8	458249.44	2211570.56
9	458248.73	2211590.24
10	458248.21	2211598.82
11	458230.43	2211579.40
12	458199.29	2211545.28
13	458169.48	2211513.22
14	458161.52	2211504.66
1	458162.21	2211482.00

Координаты поворотных точек границ публичного сервитута выполнены с системе координат МСК-50.

- УСЛОВНЫЕ ОБОЗНАЧЕНИЯ:
- Коллектор хозяйственно-бытовой канализации
 - Кадастровые границы земельного участка с кадастровым № 50:22:0050203:148
 - Сформированные границы публичного сервитута
 - Поворотные точки сформированной границ публичного сервитута

ОПИСАНИЕ ГРАНИЦ.

Целью работы при составлении границ публичного сервитута являлось установление обременения на земельный участок по причине прохождения по этому земельному участку действующего коллектора хозяйственно-бытовой канализации диаметром 0.4 метра муниципального значения. Этот коллектор является инженерным сооружением муниципального значения и служит для удаления хозяйственно-бытовых стоков от большого количества жилых домов, социальных объектов (в том числе дачных садов) и частных собственников.

Границы сервитута сформированы с отступом по 5 метров в каждую сторону от фактического положения на местности коллектора хозяйственно-бытовой канализации. Границы публичного сервитута сформированы в пределах кадастровых границ земельного участка с кадастровым номером 50:22:0050203:148. Данный земельный участок находится в частной собственности. Площадь сформированного сервитута составляет 2 707 кв. метров.

ПРИМЕЧАНИЯ

- Система координат – МСК-50, зона 2
- Инженерно-геодезическая съемка выполнена в ноябре 2019 г.

				ЗК-03-ПС-2020		
				Графическое местоположение публичного сервитута.		
Изм.	Кал.уч.	Лист	№ док.	Подпись	Дата	
Ген. директор	Колмонов С.И.				11.09.19	
Гл. инженер	Полковник И.В.				11.09.19	
Кад. инженер	Величкин Н.В.				11.09.19	
Инж.-геод.	Белкин В.В.				11.09.19	
				Московская область, г. Котельники, микрорайон Новорязань. Земельный участок с кадастровым номером 50:22:0050203:148.		
				План участка, расположенного в г. Котельники Московской области М 1:500		
				Стадия	Лист	Листов
				РП	1	1
				ООО "АНГЕО" г. Котельники, Московская область		

СОГЛАСОВАНО

Взам. инв. №

Подпись и дата

Имя Инжен.