


# ВНЕСЕНИЕ ИЗМЕНЕНИЙ В ГЕНЕРАЛЬНЫЙ ПЛАН ГОРОДСКОГО ОКРУГА КОТЕЛЬНИКИ МОСКОВСКОЙ ОБЛАСТИ

## КАРТА СУЩЕСТВУЮЩЕГО ИСПОЛЬЗОВАНИЯ ТЕРРИТОРИИ В ГРАНИЦАХ МУНИЦИПАЛЬНОГО ОБРАЗОВАНИЯ

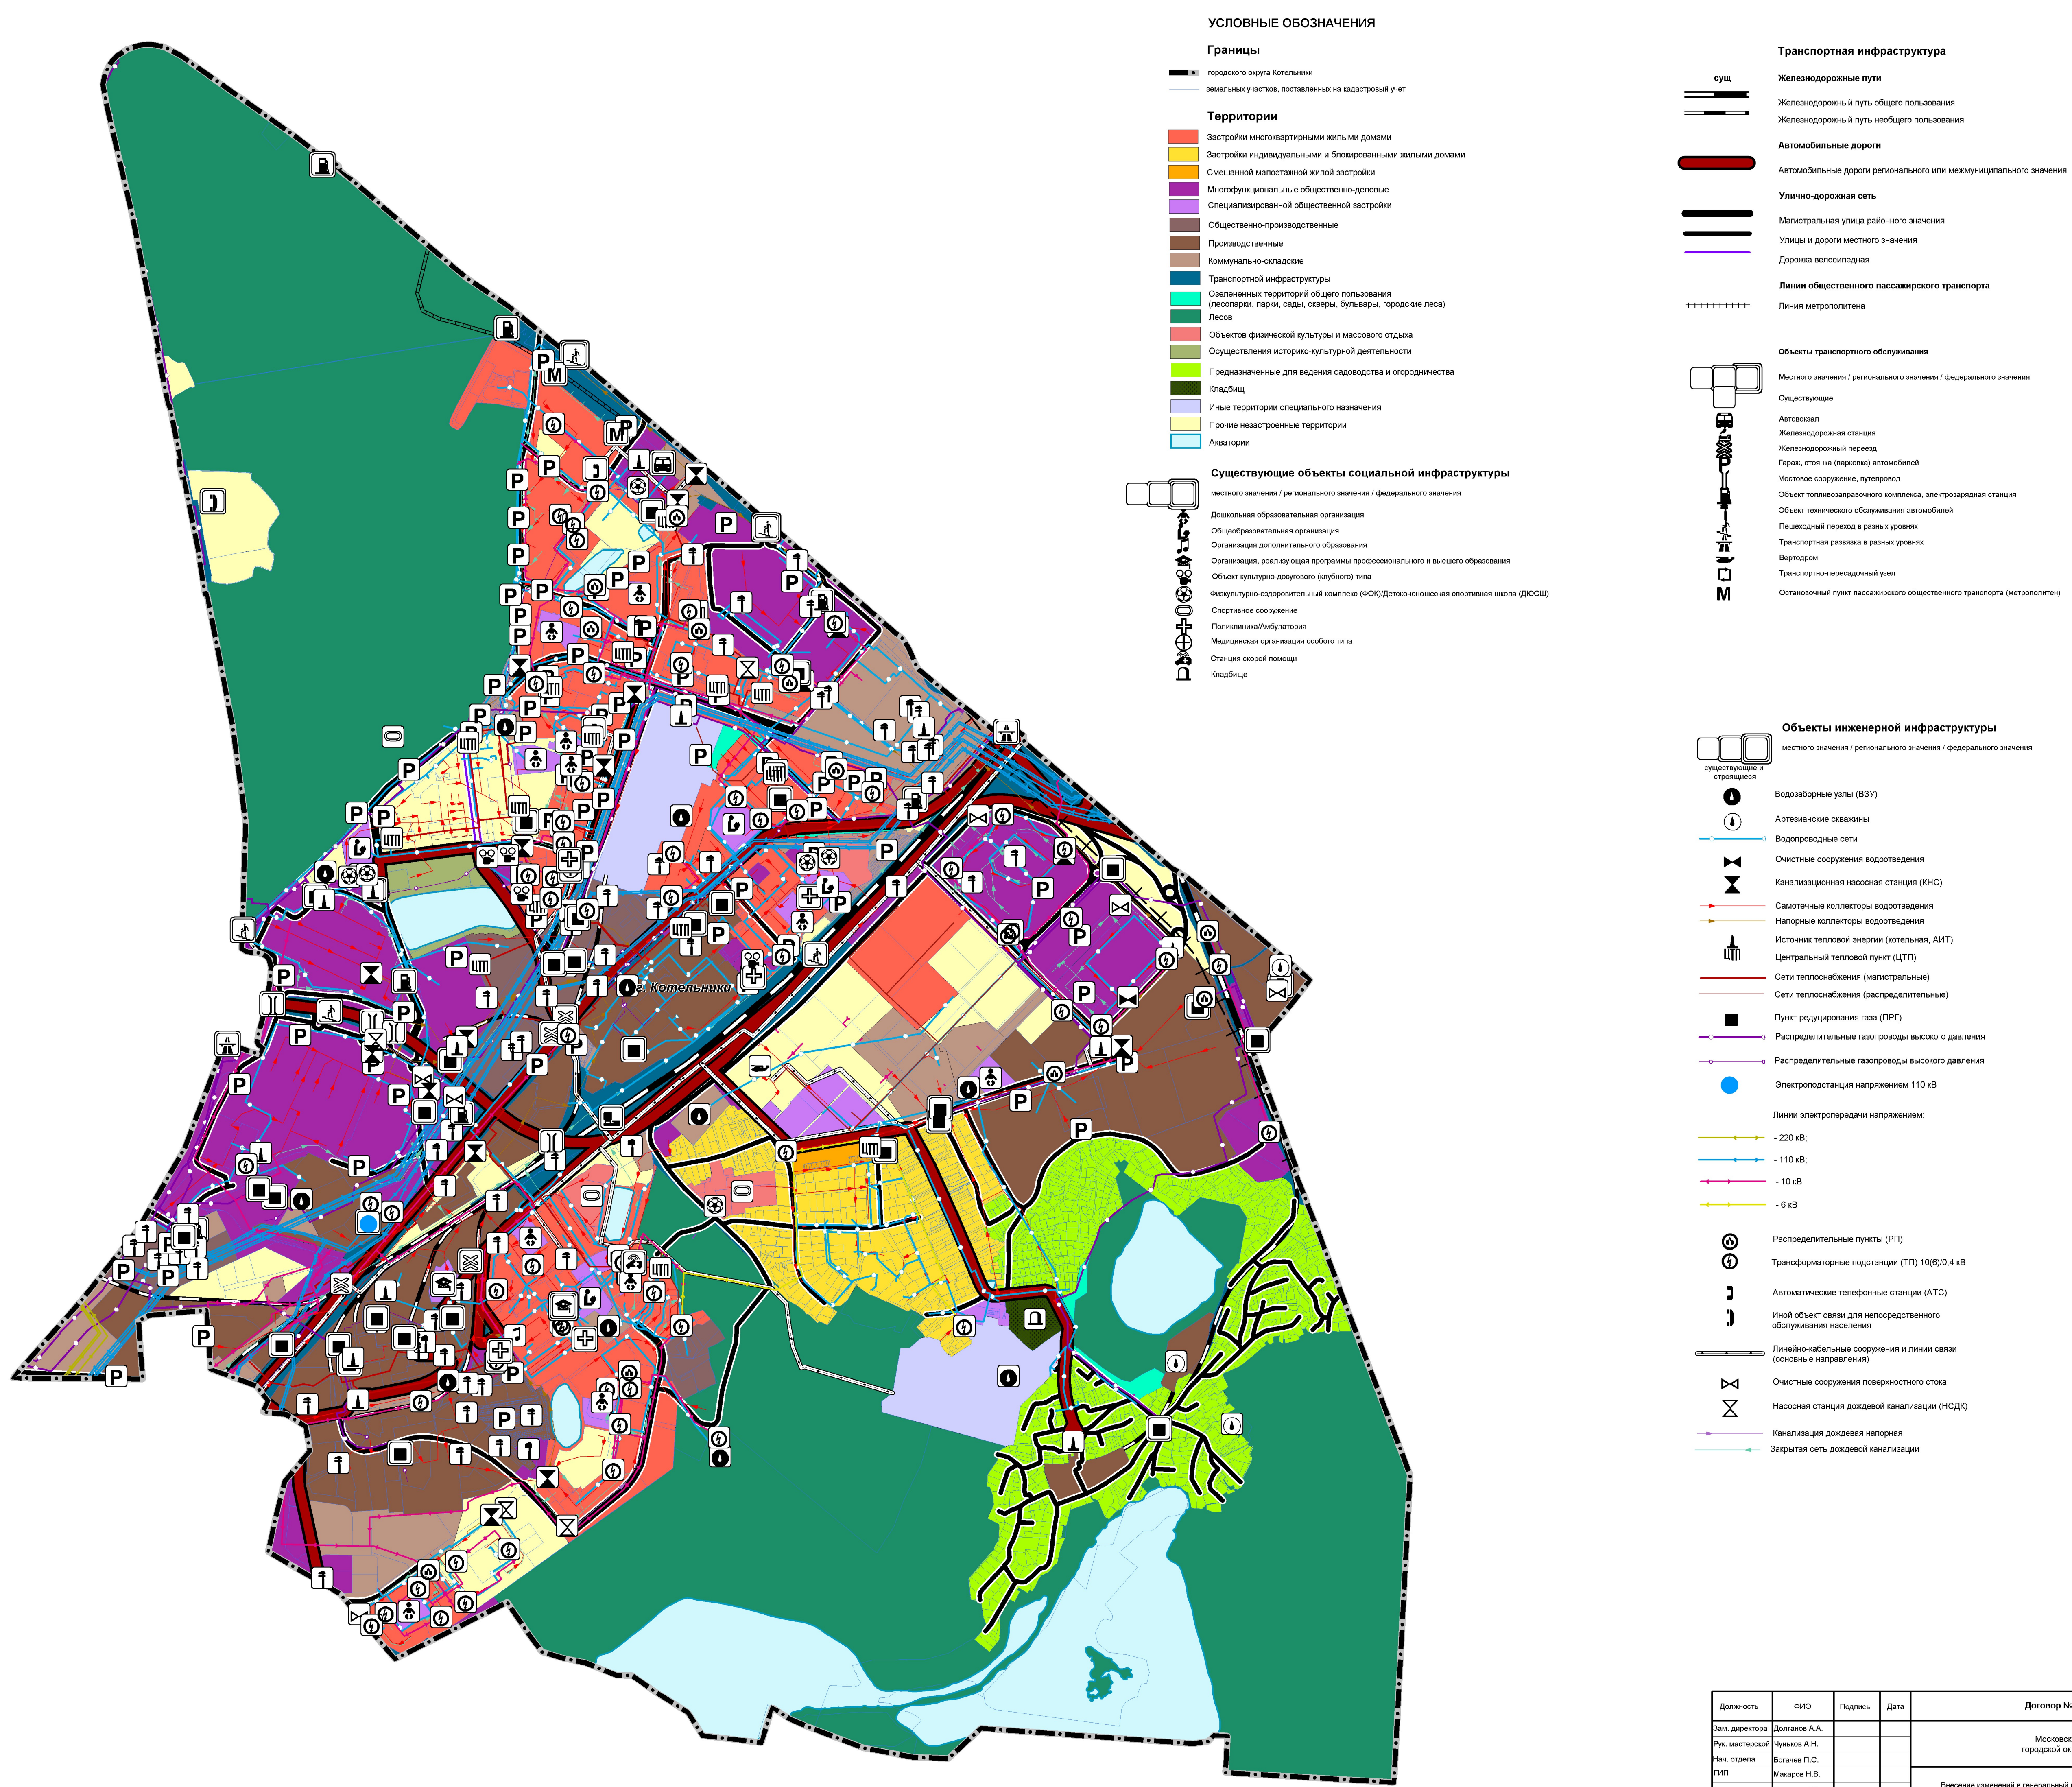

### УСЛОВНЫЕ ОБОЗНАЧЕНИЯ

#### Границы

- городского округа Котельники
- земельных участков, поставленных на кадастровый учет

#### Территории

- Застройки многоквартирными жилыми домами
- Застройки индивидуальными и блокированными жилыми домами
- Смешанной малоэтажной жилой застройки
- Многофункциональные общественно-деловые
- Специализированной общественной застройки
- Общественно-производственные
- Производственные
- Коммунально-складские
- Транспортной инфраструктуры
- Озелененных территорий общего пользования (лесопарки, парки, сады, скверы, бульвары, городские леса)
- Лесов
- Объектов физической культуры и массового отдыха
- Осуществления историко-культурной деятельности
- Предназначенные для ведения садоводства и огородничества
- Кладбищ
- Иные территории специального назначения
- Прочие незастроенные территории
- Акватории

#### Существующие объекты социальной инфраструктуры

- местного значения / регионального значения / федерального значения
- Дошкольная образовательная организация
- Общественная образовательная организация
- Организация дополнительного образования
- Организация, реализующая программы профессионального и высшего образования
- Объект культурно-досугового (любительского) типа
- Физкультурно-оздоровительный комплекс (ФОК)/Детско-юношеская спортивная школа (ДЮСШ)
- Спортивное сооружение
- Поликлиника/Амбулатория
- Медицинская организация особого типа
- Станция скорой помощи
- Кладбище

#### Транспортная инфраструктура

##### Железнодорожные пути

- Железнодорожный путь общего пользования
- Железнодорожный путь необщего пользования

##### Автомобильные дороги

- Автомобильные дороги регионального или межмуниципального значения

##### Улично-дорожная сеть

- Магистральная улица районного значения
- Улицы и дороги местного значения
- Дорожка велосипедная

##### Линии общественного пассажирского транспорта

- Линия метрополитена

##### Объекты транспортного обслуживания

- Местного значения / регионального значения / федерального значения
- Существующие
- Автовокзал
- Железнодорожная станция
- Железнодорожный переезд
- Гараж, стоянка (парковка) автомобилей
- Мостовое сооружение, путепровод
- Объект топливозаправочного комплекса, электрозаправочная станция
- Объект технического обслуживания автомобилей
- Пешеходный переход в разных уровнях
- Транспортная развязка в разных уровнях
- Вертодром
- Транспортно-пересадочный узел
- Остановочный пункт пассажирского общественного транспорта (метрополитен)

#### Объекты инженерной инфраструктуры

##### местного значения / регионального значения / федерального значения

- существующие и строящиеся
- Водозаборные узлы (ВЗУ)
- Артезианские скважины
- Водопроводные сети
- Очистные сооружения водотоков
- Канализационная насосная станция (КНС)
- Самотечные коллекторы водотоков
- Напорные коллекторы водотоков
- Источник тепловой энергии (котельная, АИТ)
- Центральный тепловой пункт (ЦТП)
- Сети теплоснабжения (магистральные)
- Сети теплоснабжения (распределительные)
- Пункт редуцирования газа (ПРГ)
- Распределительные газопроводы высокого давления
- Распределительные газопроводы высокого давления
- Электростанция напряжением 110 кВ
- Линии электропередачи напряжением:
  - 220 кВ;
  - 110 кВ;
  - 10 кВ;
  - 6 кВ
- Распределительные пункты (РП)
- Трансформаторные подстанции (ТП) 10(6)/0,4 кВ
- Автоматические телефонные станции (АТС)
- Иной объект связи для непосредственного обслуживания населения
- Линейно-кабельные сооружения и линии связи (основные направления)
- Очистные сооружения поверхностного стока
- Насосная станция дождевой канализации (НСДК)
- Канализация дождевая напорная
- Закрытая сеть дождевой канализации

Должность	ФИО	Подпись	Дата	Договор №42-2020 от 15.12.2020			
Зам. директора	Долганов А.А.			Московская область, городской округ Котельники			
Рук. мастерской	Чуных А.Н.						
Нач. отдела	Богачев П.С.						
ГИП	Макаров Н.В.						
Вед. инженер	Килеева Е.В.			Внесение изменений в генеральный план городского округа Котельники Московской области	Страниц	Лист	Листов
						2	7
Проверил	Макаров Н.В.			Карта существующего использования территории в границах муниципального образования. М 1:10000	Имя и Фамилия градостроительства ГАУ МО "НИИПИ градостроительства"		