


ВНЕСЕНИЕ ИЗМЕНЕНИЙ В ГЕНЕРАЛЬНЫЙ ПЛАН ГОРОДСКОГО ОКРУГА КОТЕЛЬНИКИ МОСКОВСКОЙ ОБЛАСТИ

КАРТА ПЛАНИРУЕМОГО РАЗВИТИЯ ТРАНСПОРТНОЙ ИНФРАСТРУКТУРЫ МЕСТНОГО ЗНАЧЕНИЯ В ГРАНИЦАХ МУНИЦИПАЛЬНОГО ОБРАЗОВАНИЯ

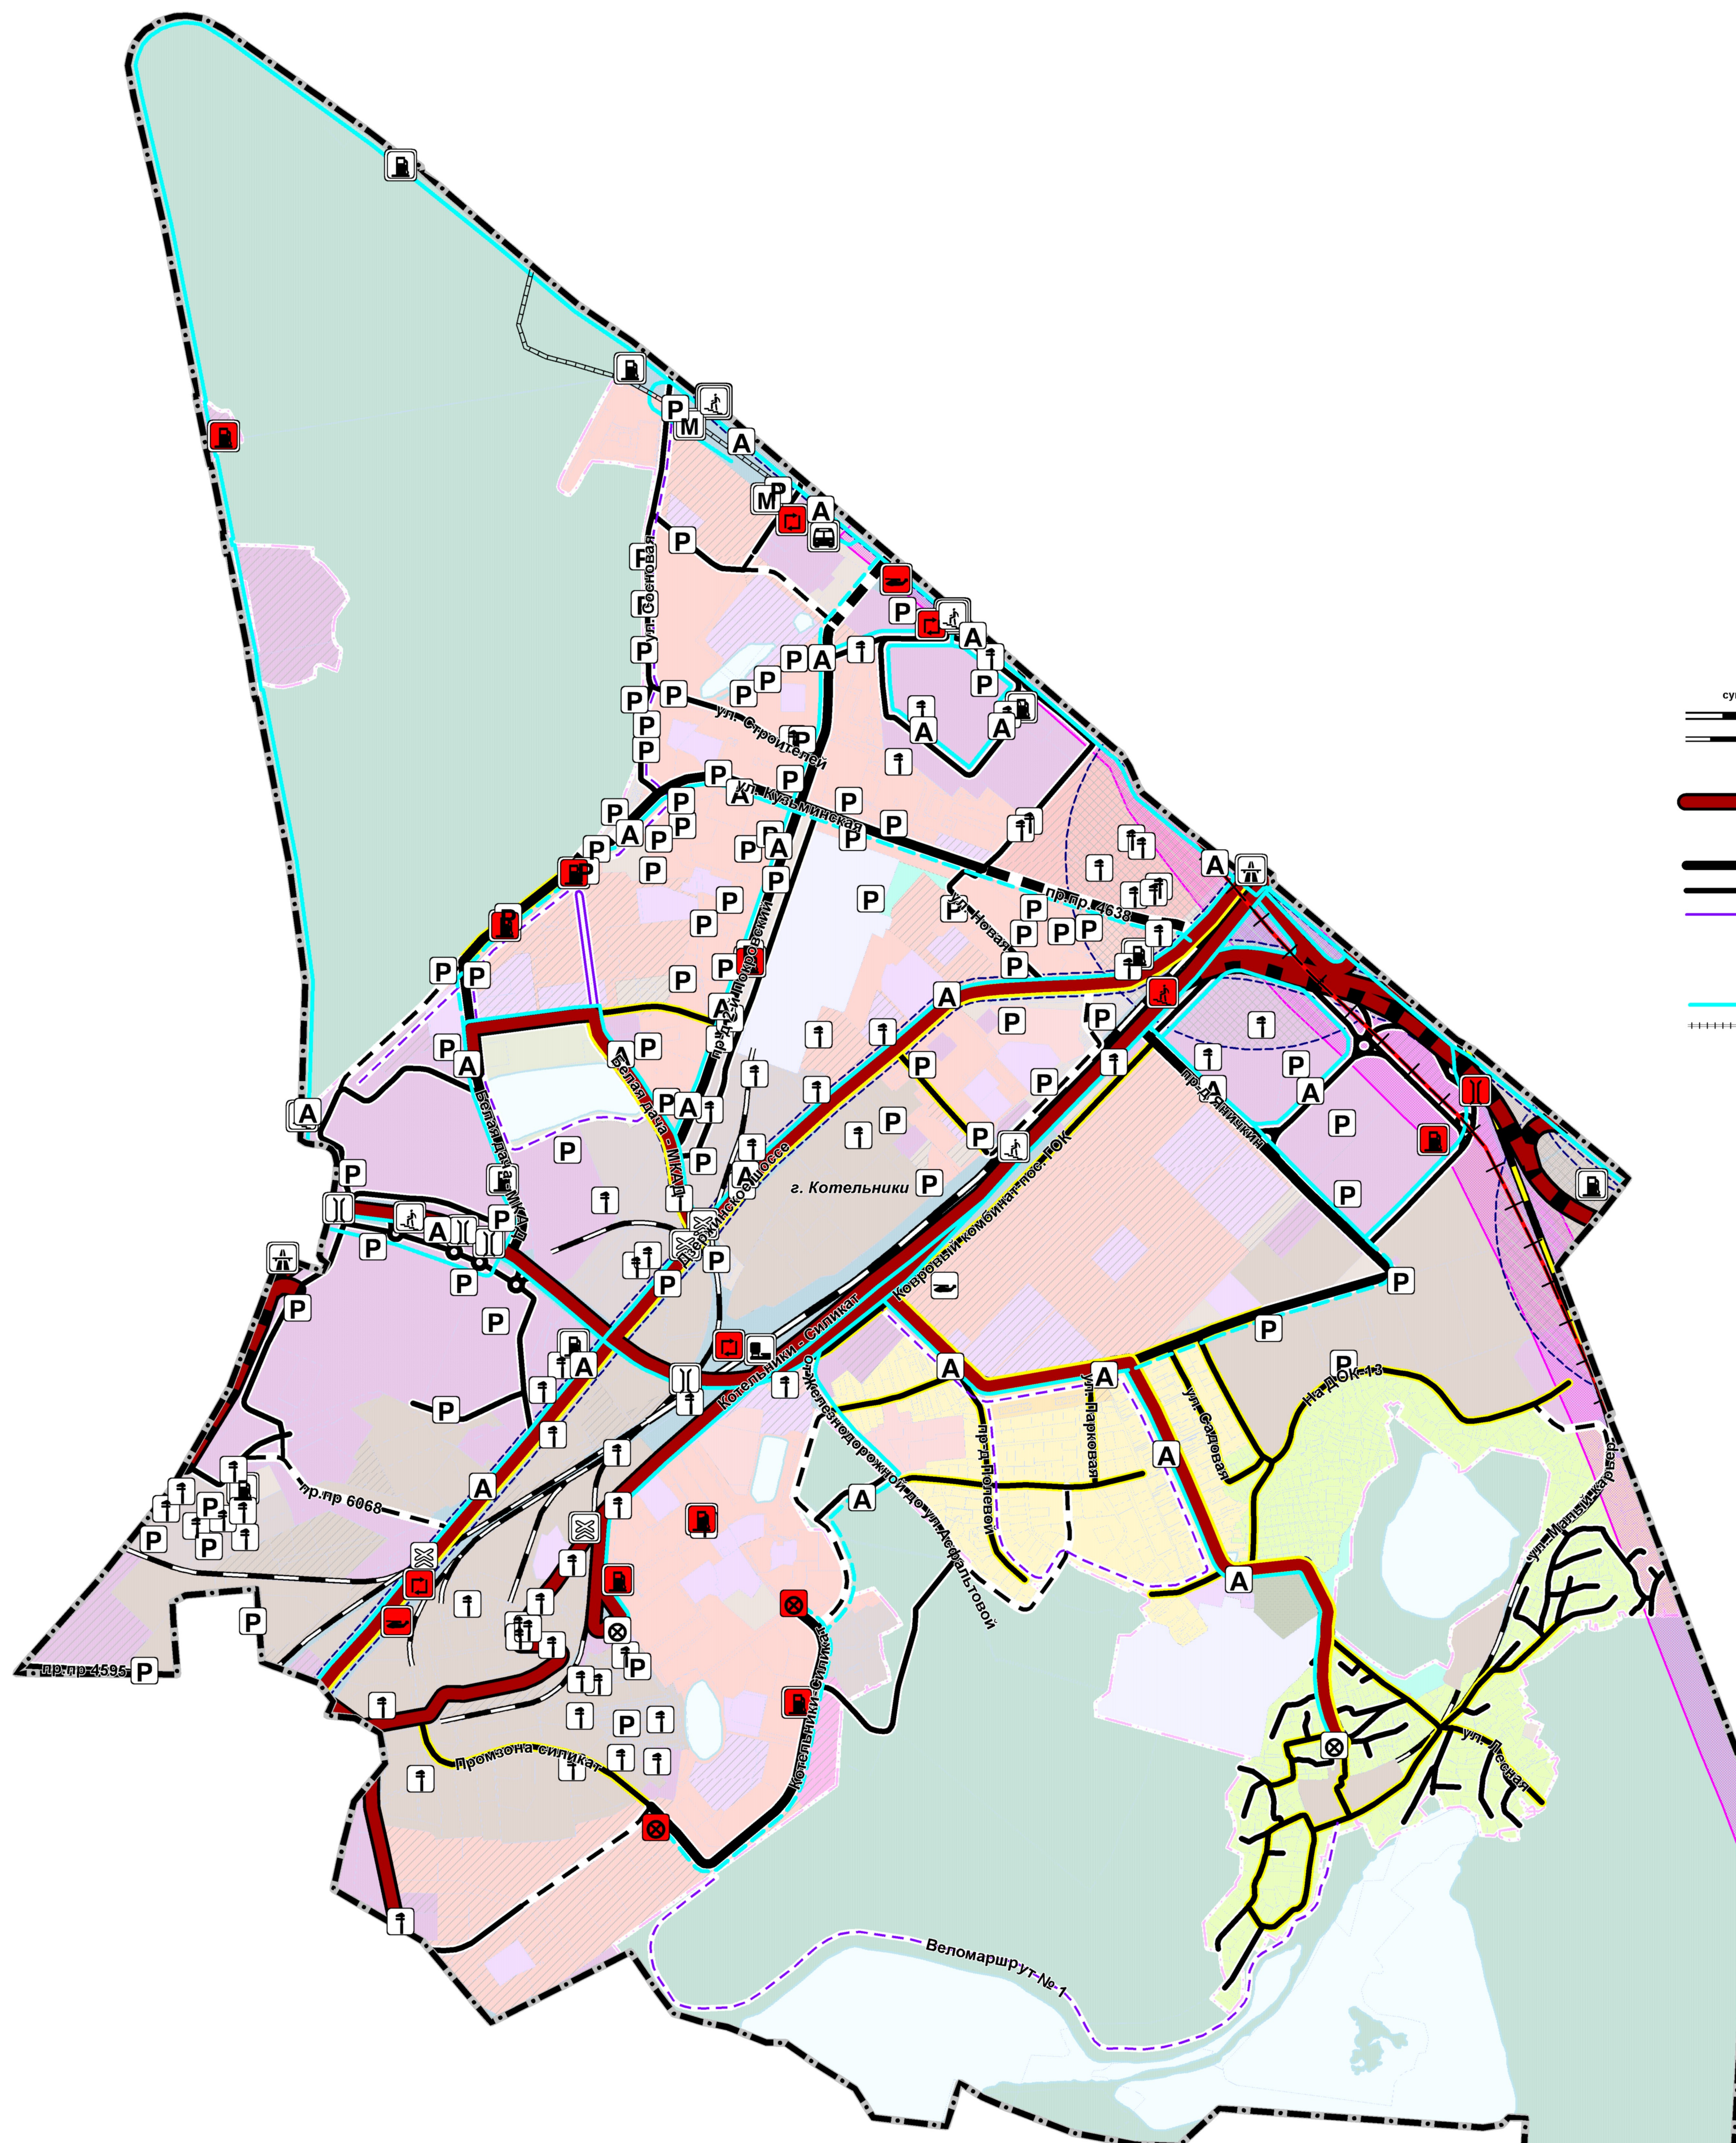

УСЛОВНЫЕ ОБОЗНАЧЕНИЯ

Границы

городского округа Котельники
 границы г. Котельники с учетом территорий, имеющих двойное наложение в соответствии с данными государственного лесного реестра и Единого государственного реестра недвижимости и в соответствии с законодательством Российской Федерации
 земельный кадастровый учет

Территории

- | | | |
|------|------|--|
| сущ. | план | Застройки многоквартирными жилыми домами |
| | | Застройки индивидуальными и блокированными жилыми домами |
| | | Смешанной малотажной жилой застройки |
| | | Многофункциональные общественно-деловые |
| | | Специализированной общественной застройки |
| | | Общественно-жилые |
| | | Многофункциональные территории с возможностью размещения объектов жилого назначения |
| | | Общественно-производственные |
| | | Производственные |
| | | Коммунально-складские |
| | | Транспортной инфраструктуры |
| | | Озелененных территорий общего пользования (лесопарки, парки, сады, бульвары, городские леса) |
| | | Лесов |
| | | Объектов физической культуры и массового спорта |
| | | Осуществления историко-культурной деятельности |
| | | Предназначенные для ведения садоводства и огородничества |
| | | Кладбищ |
| | | Иные территории специального назначения |
| | | Акватории |

Транспортная инфраструктура

Железнодорожные пути

- | | | | |
|------|------|--------|---|
| сущ. | план | рекон. | Железнодорожный путь общего пользования |
| | | | Железнодорожный путь необщего пользования |

Автомобильные дороги

- | | | | |
|------|------|--------|---|
| сущ. | план | рекон. | Автомобильные дороги регионального или межмуниципального значения |
|------|------|--------|---|

Улично-дорожная сеть

- | | | | |
|------|------|--------|--|
| сущ. | план | рекон. | Магистральная улица районного значения |
| | | | Улицы и дороги местного значения |
| | | | Дорожка велосипедная |

Линии общественного пассажирского транспорта

- | | | | |
|------|------|--------|---------------------------------|
| сущ. | план | рекон. | Линия скоростного трамвая (ЛРТ) |
| | | | Автобусная линия |
| | | | Линия метрополитена |

Зоны размещения линейных объектов в соответствии с СТП ТО МО

- | | | | |
|------|------|--------|--|
| сущ. | план | рекон. | Зона планируемого размещения линейного объекта автомобильного транспорта |
| | | | Зона планируемого размещения линии скоростного рельсового пассажирского транспорта (ЛРТ) |

Объекты транспортного обслуживания

- | | | | |
|------|------|--------|--|
| сущ. | план | рекон. | Местного значения / регионального значения / федерального значения* |
| | | | Существующие / планируемые / реконструируемые |
| | | | Автовокзал |
| | | | Железнодорожная станция |
| | | | Железнодорожный переход |
| | | | Гараж, стоянка (парковка) автомобилей |
| | | | Мостовое сооружение, путепровод |
| | | | Объект топливозаправочного комплекса, электрозаправочная станция |
| | | | Объект технического обслуживания автомобилей |
| | | | Пешеходный переход в разных уровнях |
| | | | Транспортная развязка в разных уровнях |
| | | | Вертодром |
| | | | Транспортно-пересадочный узел |
| | | | Остановочный пункт пассажирского общественного транспорта (автобус) |
| | | | Конечные остановочные пункты и (или) разворотные кольца общественного транспорта |
| | | | Остановочный пункт пассажирского общественного транспорта (метрополитен) |

Примечание:
 Планируемые объекты федерального и регионального значения приводятся для информационной целостности документа и не являются предметом утверждения настоящего генерального плана

Должность	ФИО	Подпись	Дата	Договор №42-2020 от 15.12.2020		
Зам. директора	Долганов А.А.			Московская область, городской округ Котельники		
Рук. мастерской	Чуныхов А.Н.			Внесение изменений в генеральный план городского округа Котельники Московской области		
Нач. отдела	Богачев П.С.			Страна	Лист	Листа
ГИП	Макаров Н.В.				4	7
Вед. инженер	Киселева Е.В.			Карта планируемого развития транспортной инфраструктуры местного значения в границах муниципального образования. М 1:10000		
Проверил	Макаров Н.В.			ГАО МО "НИИПИ градостроительства"		